


ES/LWL mit Vogelschutzmarken


ES/LWL mit Vogelschutzmarken

ES/LWL mit Vogelschutzmarken

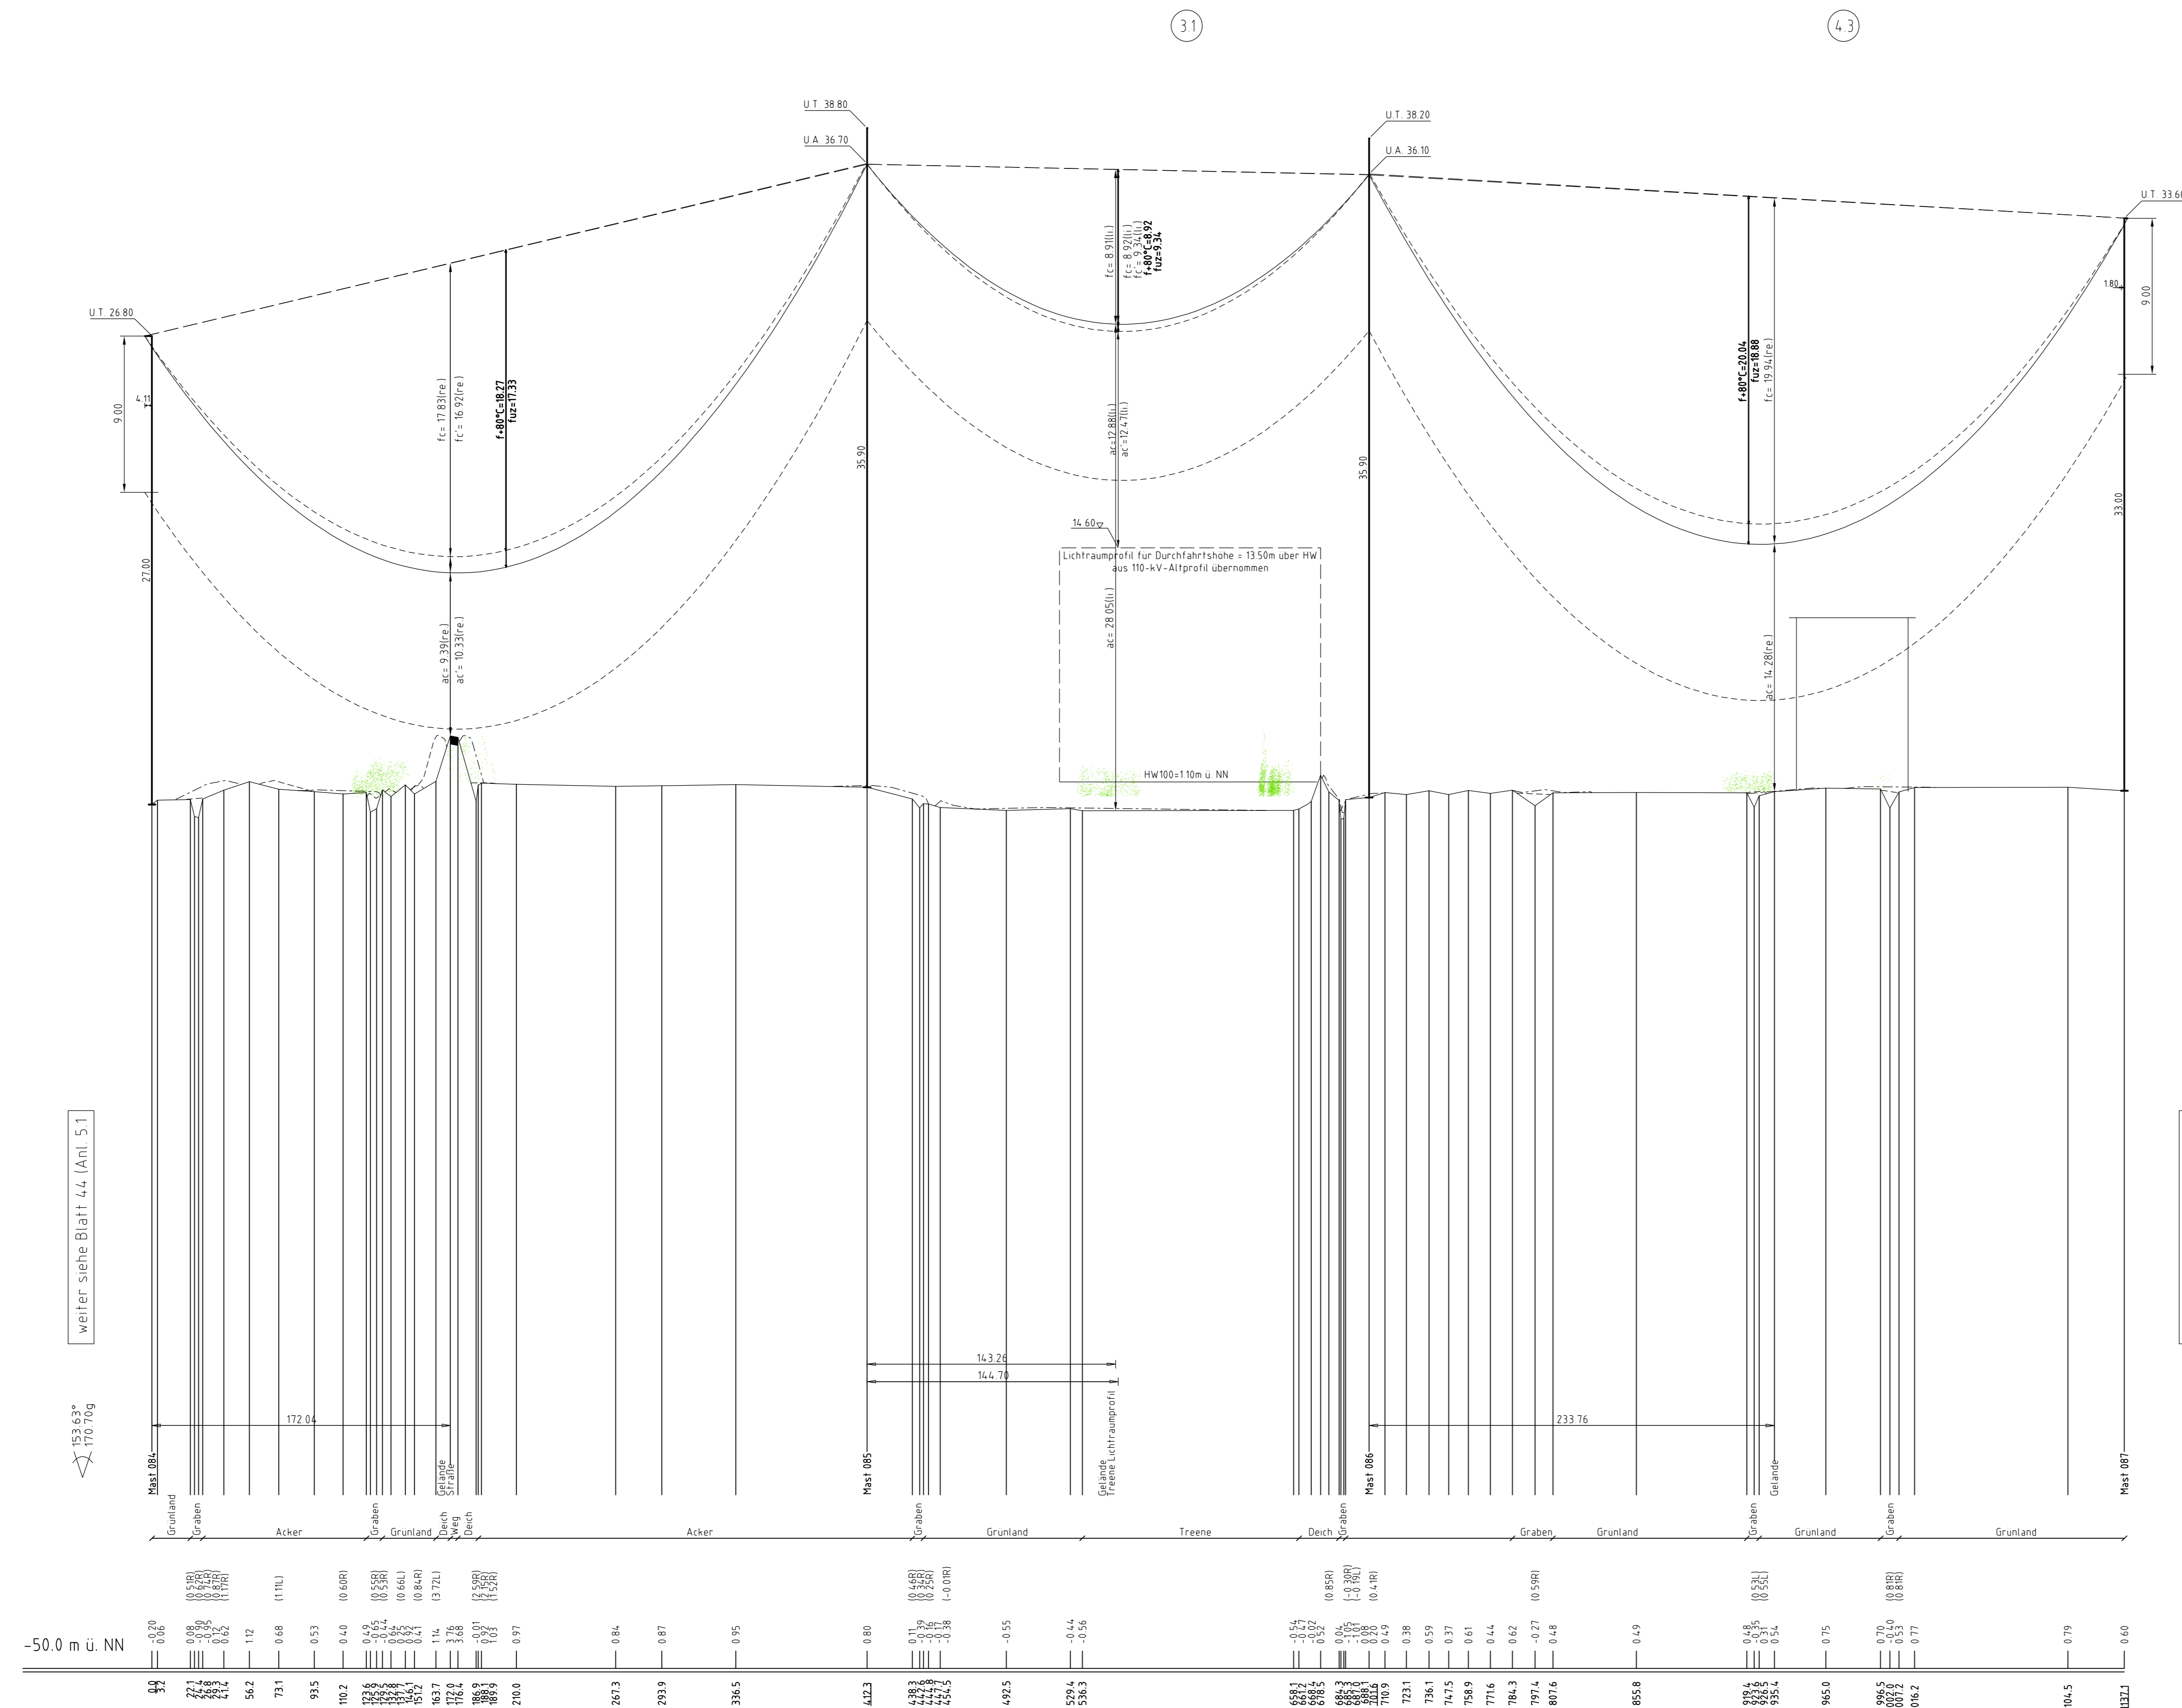

weiter siehe Blatt 44 (Anl. 5.1)

weiter siehe Blatt 46 (Anl. 5.1)

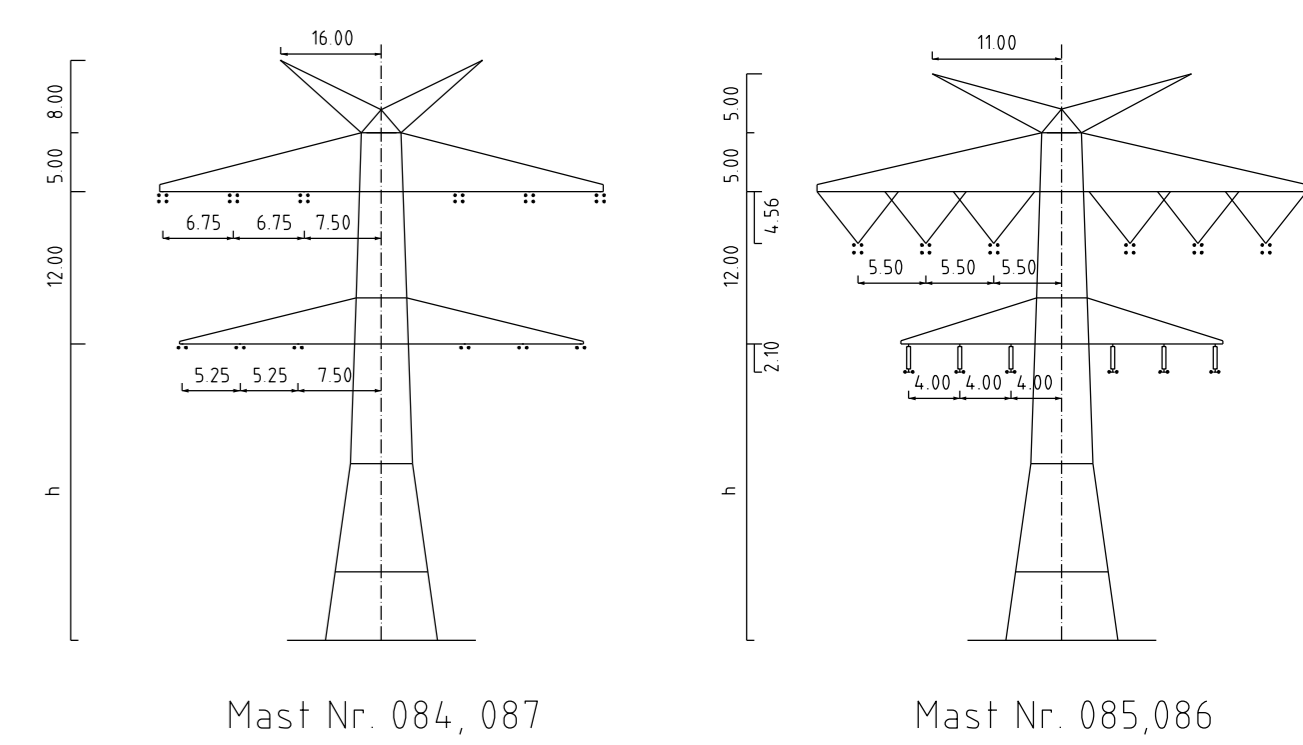

- Vegetation dichter als 350m an Leitersaal
- Vegetation zwischen 350m und 500m zum Leitersaal
- Vegetation innerhalb des Schutzbereiches




380-kV-Ltg. Heide West-Husum Nord
LH-13-320

Längenprofil
Neuplanung

Mast Nr. 084 - Mast Nr. 087

Maßstab: der Längen 1:2000, der Höhen 1:200

DIN VDE-Bestimmung	DIN VDE 0210/DIN EN 50341-3-4, 01/2011 (Energie 2, Windzone KI)
Masttyp	DA-4-EE-20021
Bestellung	2x3x4-545-AL V172-511A, M25-44, 090/100* (380-kV)
Leitersaal	2x3x2-545-AL V172-511A, M25-44, 090/100* (380-kV)
Erdschl.	2x10PQW 0508 4850P V2-AL V161-420A, M25-58, 090/100*
Luftkabel/sonstige Belegung	
Kettlänge	DA-4-50m (3110N), VG-4-50m (1700N) (380-kV) DA-1-10m (1177N), DMZ-2-20m (1000N) (380-kV)
Seitliche Überhöhung	2100 m rechts oder links oder aufgenommen

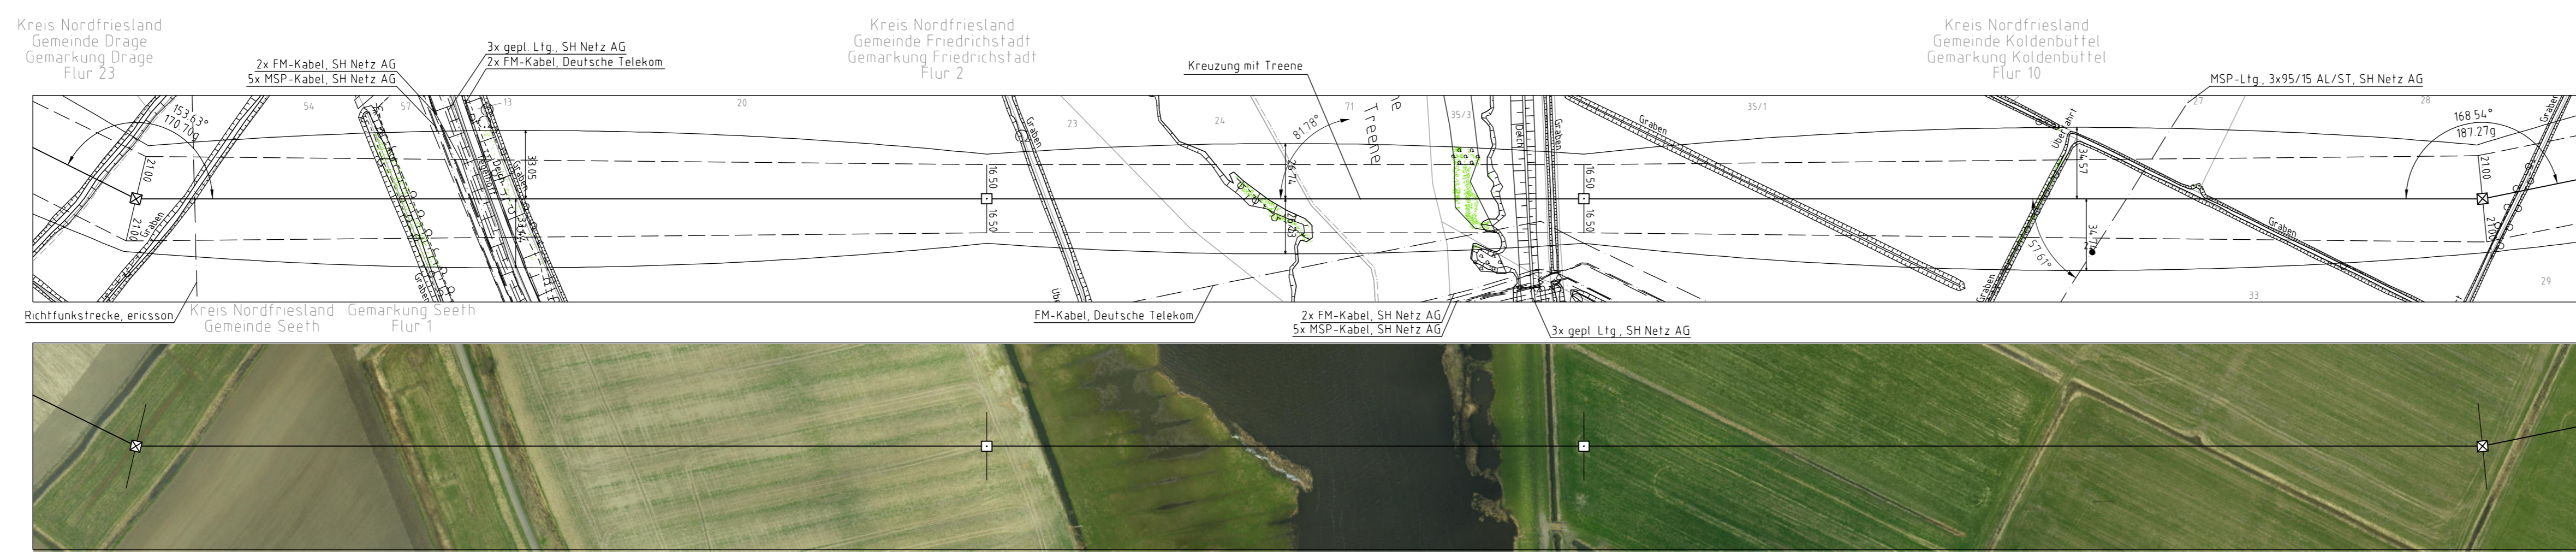

Planfeststellungsunterlagen	
Aufg. gestellt: 30.09.2014	
Bearbeitet: TSO GmbH	
v. Dr. R. R. R.	
Imp	Maßstab: 1:2000/200
Erstellt: 30.09.2014	Erstellt: 30.09.2014
Revis: 30.09.2014	Erstellt: 30.09.2014
Gepr: 30.09.2014	Hoffmann
Nr.: DIN EN 50341-3-4, 01/2011	
Projektbereich: 11	
Zust: Änderung	Datum: Name: Urspr: