


ES/LWL mit Vogelschutzmarken


ES/LWL mit Vogelschutzmarken

ES/LWL mit Vogelschutzmarken

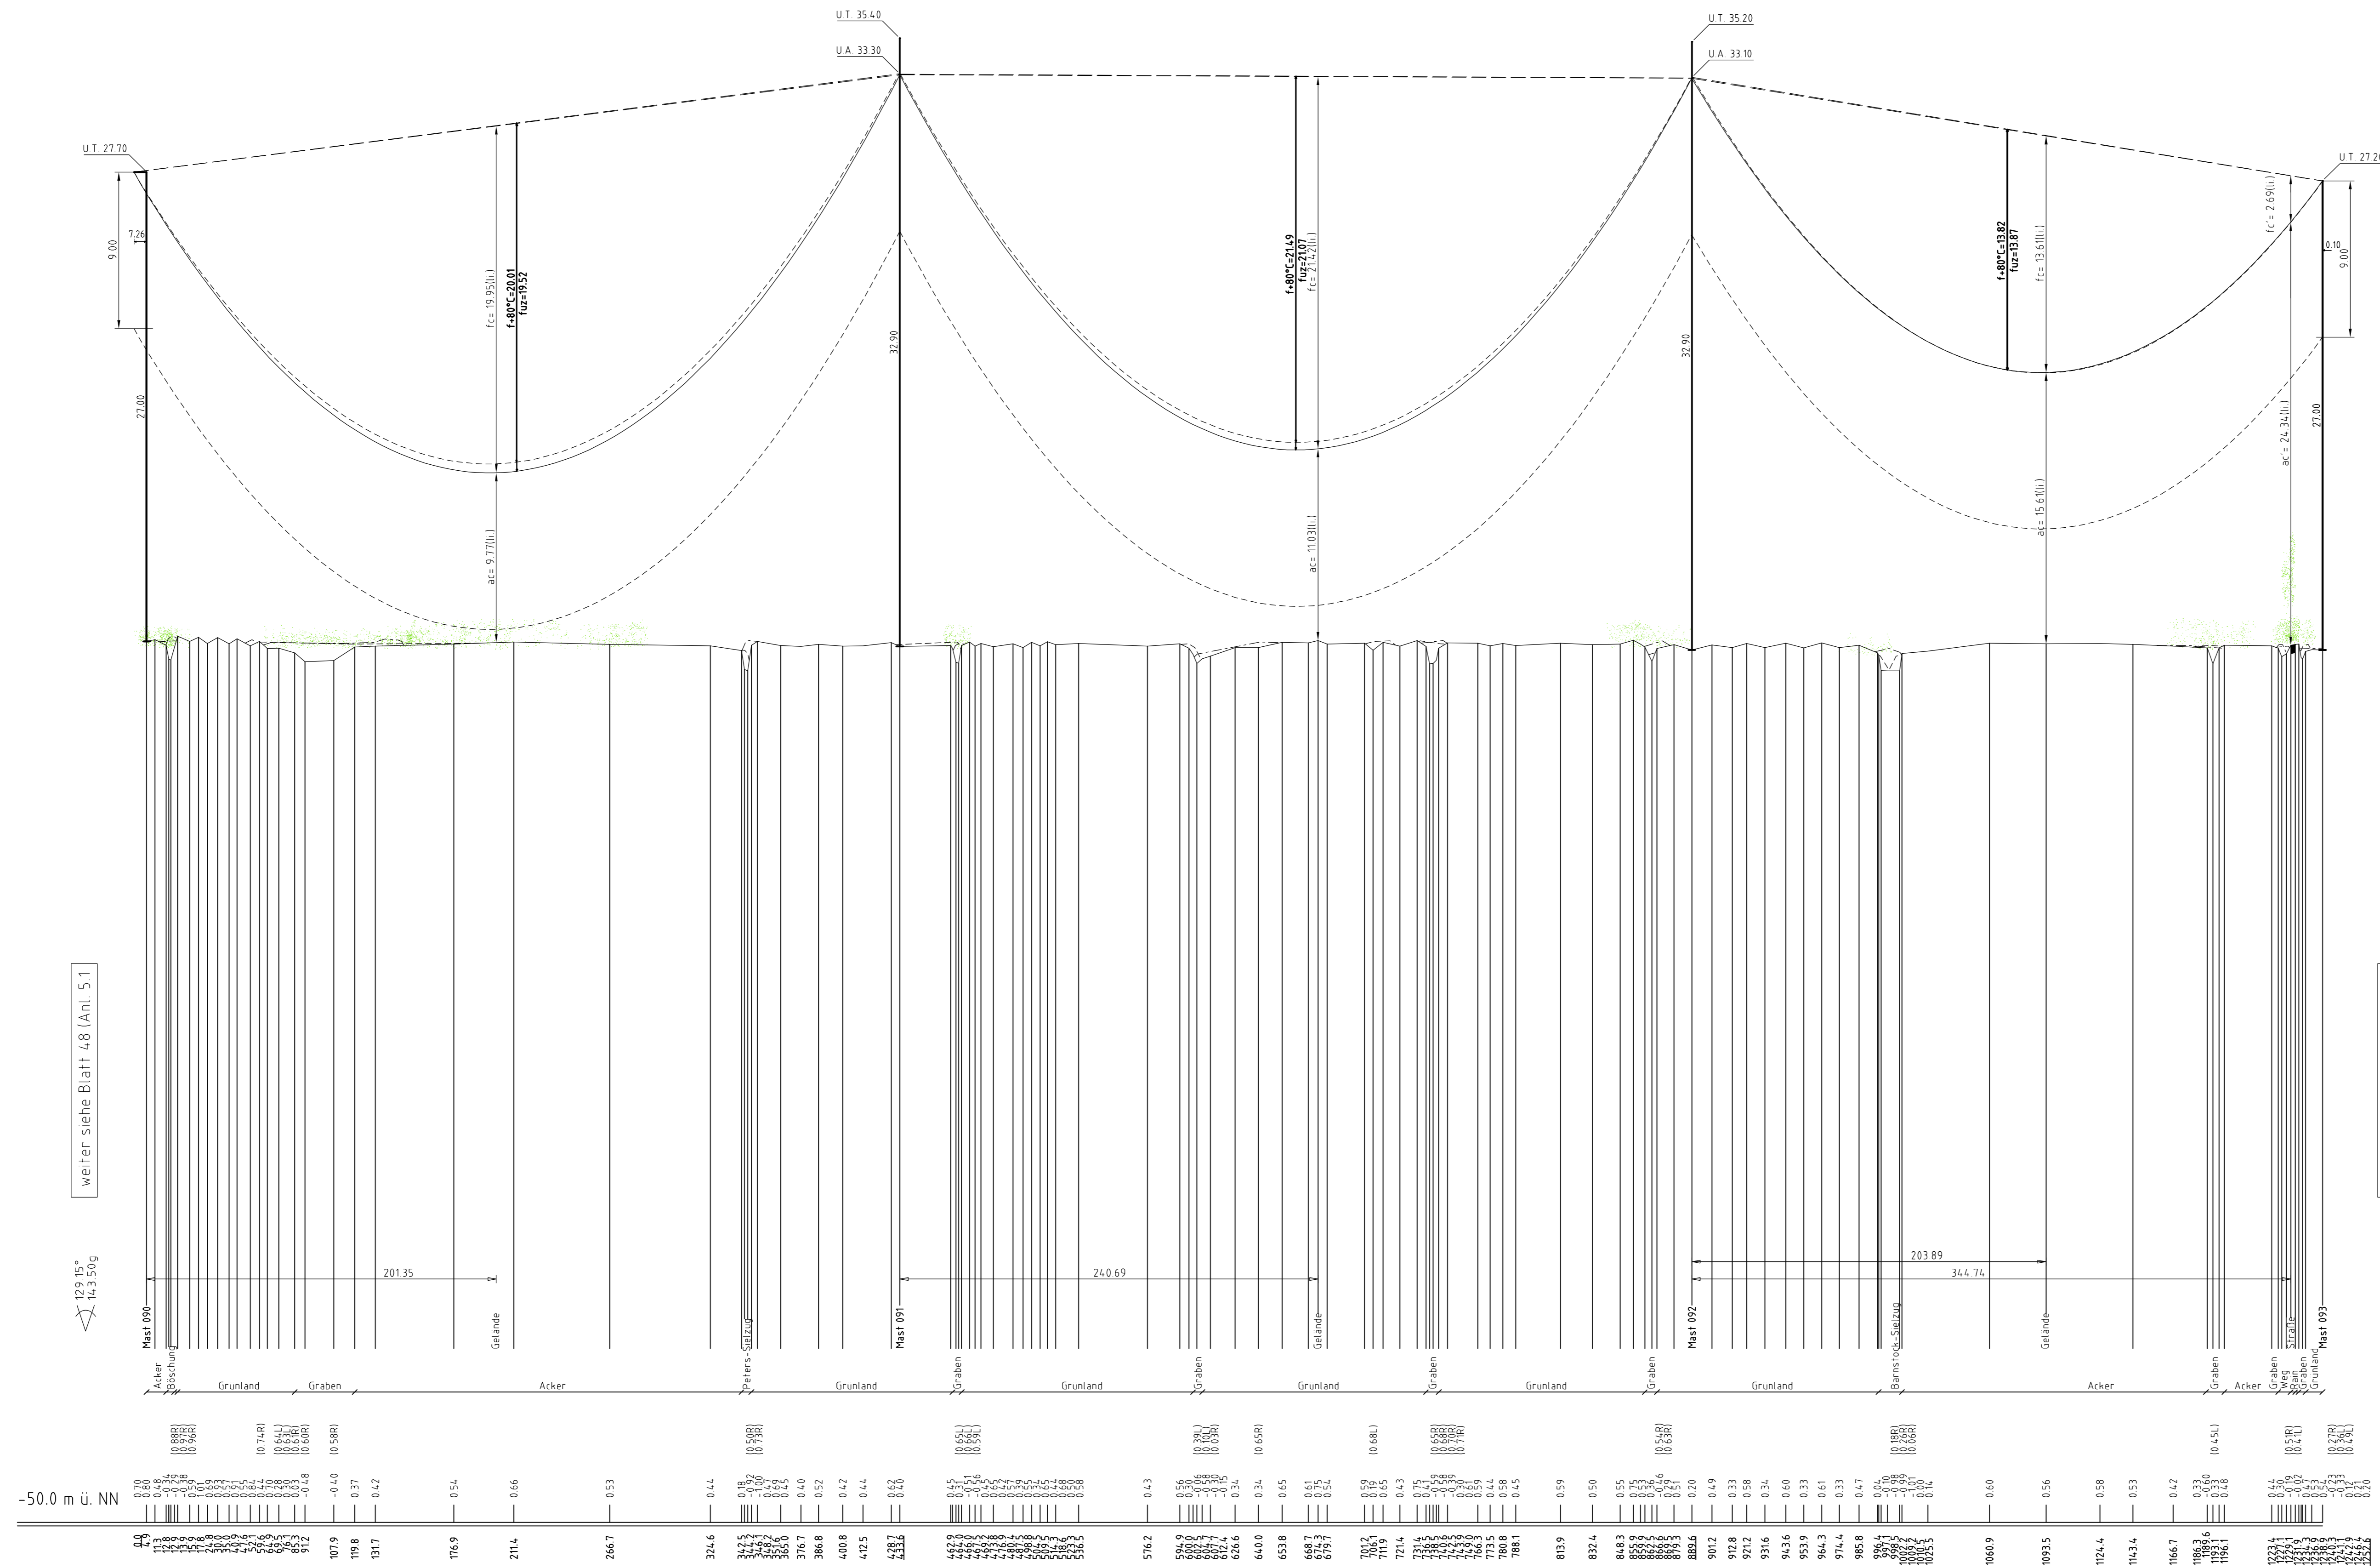


weiter siehe Blatt 48 (Anl. 5.1)


weiter siehe Blatt 50 (Anl. 5.1)

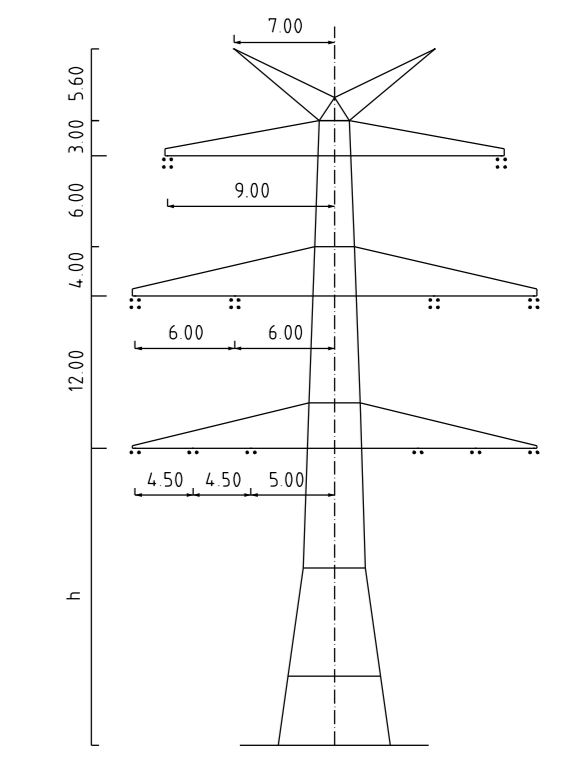

Mast Nr. 093

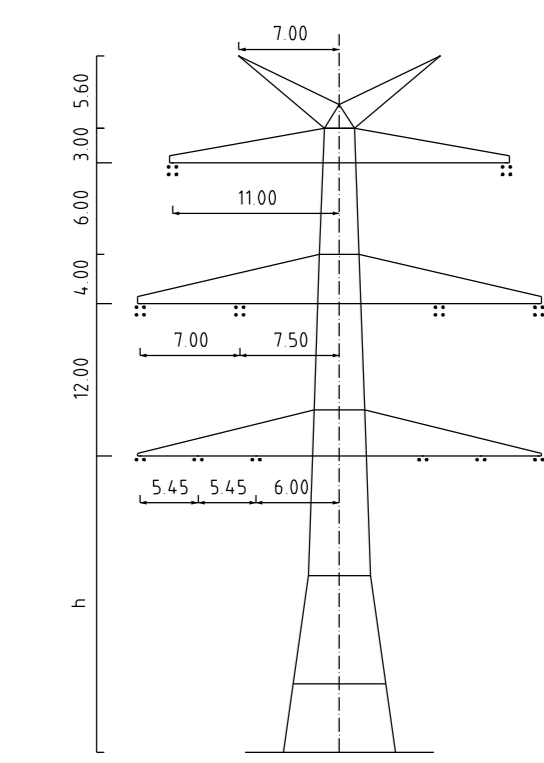

Mast Nr. 090

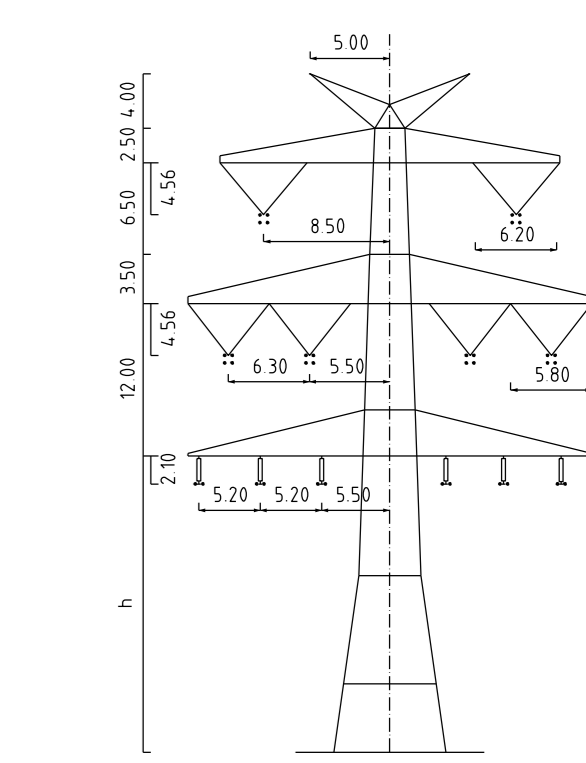

Mast Nr. 091, 092

- Vegetation höher als 35m an Leitersait
- Vegetation zwischen 35m und 50m zum Leitersait
- Vegetation innerhalb des Schutzbereiches



380-kV-Ltg. Heide West-Husum Nord
LH-13-320

Längenprofil
Neuplanung

Mast Nr. 090 - Mast Nr. 093

Maßstab: der Längen 1:2000, der Höhen 1:200

DIN VDE-Bestimmung	DIN VDE 0210/ DIN EN 50341-3-4, 01/2011 (Ersatz 2, Windzone KI)
Masttyp	DA-4-DE-20131
Besetzung	2x3+4 565-AL V72-513A, H25-44, 0m/m² (380-kV)
Leitersait	2x2x2 565-AL V72-513A, H25-44, 0m/m² (170-kV)
Erdsait	2x10PQW D588-485MF V22-AL V161-420A, H25-59, 0m/m²
Luftkabel/sonstige Belegung	
Kettlänge	DA-4-50m (1170m), VG-4-5m (1700m) (380-kV) DA-1-70m (1170m), DMZ-2-20m (170-kV)
Seitliche Überhöhung	16,00 m rechts ----- oder links ----- aufgenommen

Planfeststellungsunterlagen

Aufg. stellt: 30.09.2014
 Bearb.: Tennet TSO GmbH
 v. Dr. R. J. J.

Imp	Imp GmbH Helmholtzstr. 1 22611 Hamburg-Geisweide	Maßstab	1:2000/200	Ersetzt	
		Recht	30.09.2014	Ersetzt	
		Gepr.	30.09.2014	Hoffmann	
		Norm	DIN EN 50341-3-4, 01/2011		
		Projekt			

Zust: Änderungs Datum Name Urspr