


ES/LWL mit Vogelschutzmarken


ES/LWL mit Vogelschutzmarken

24

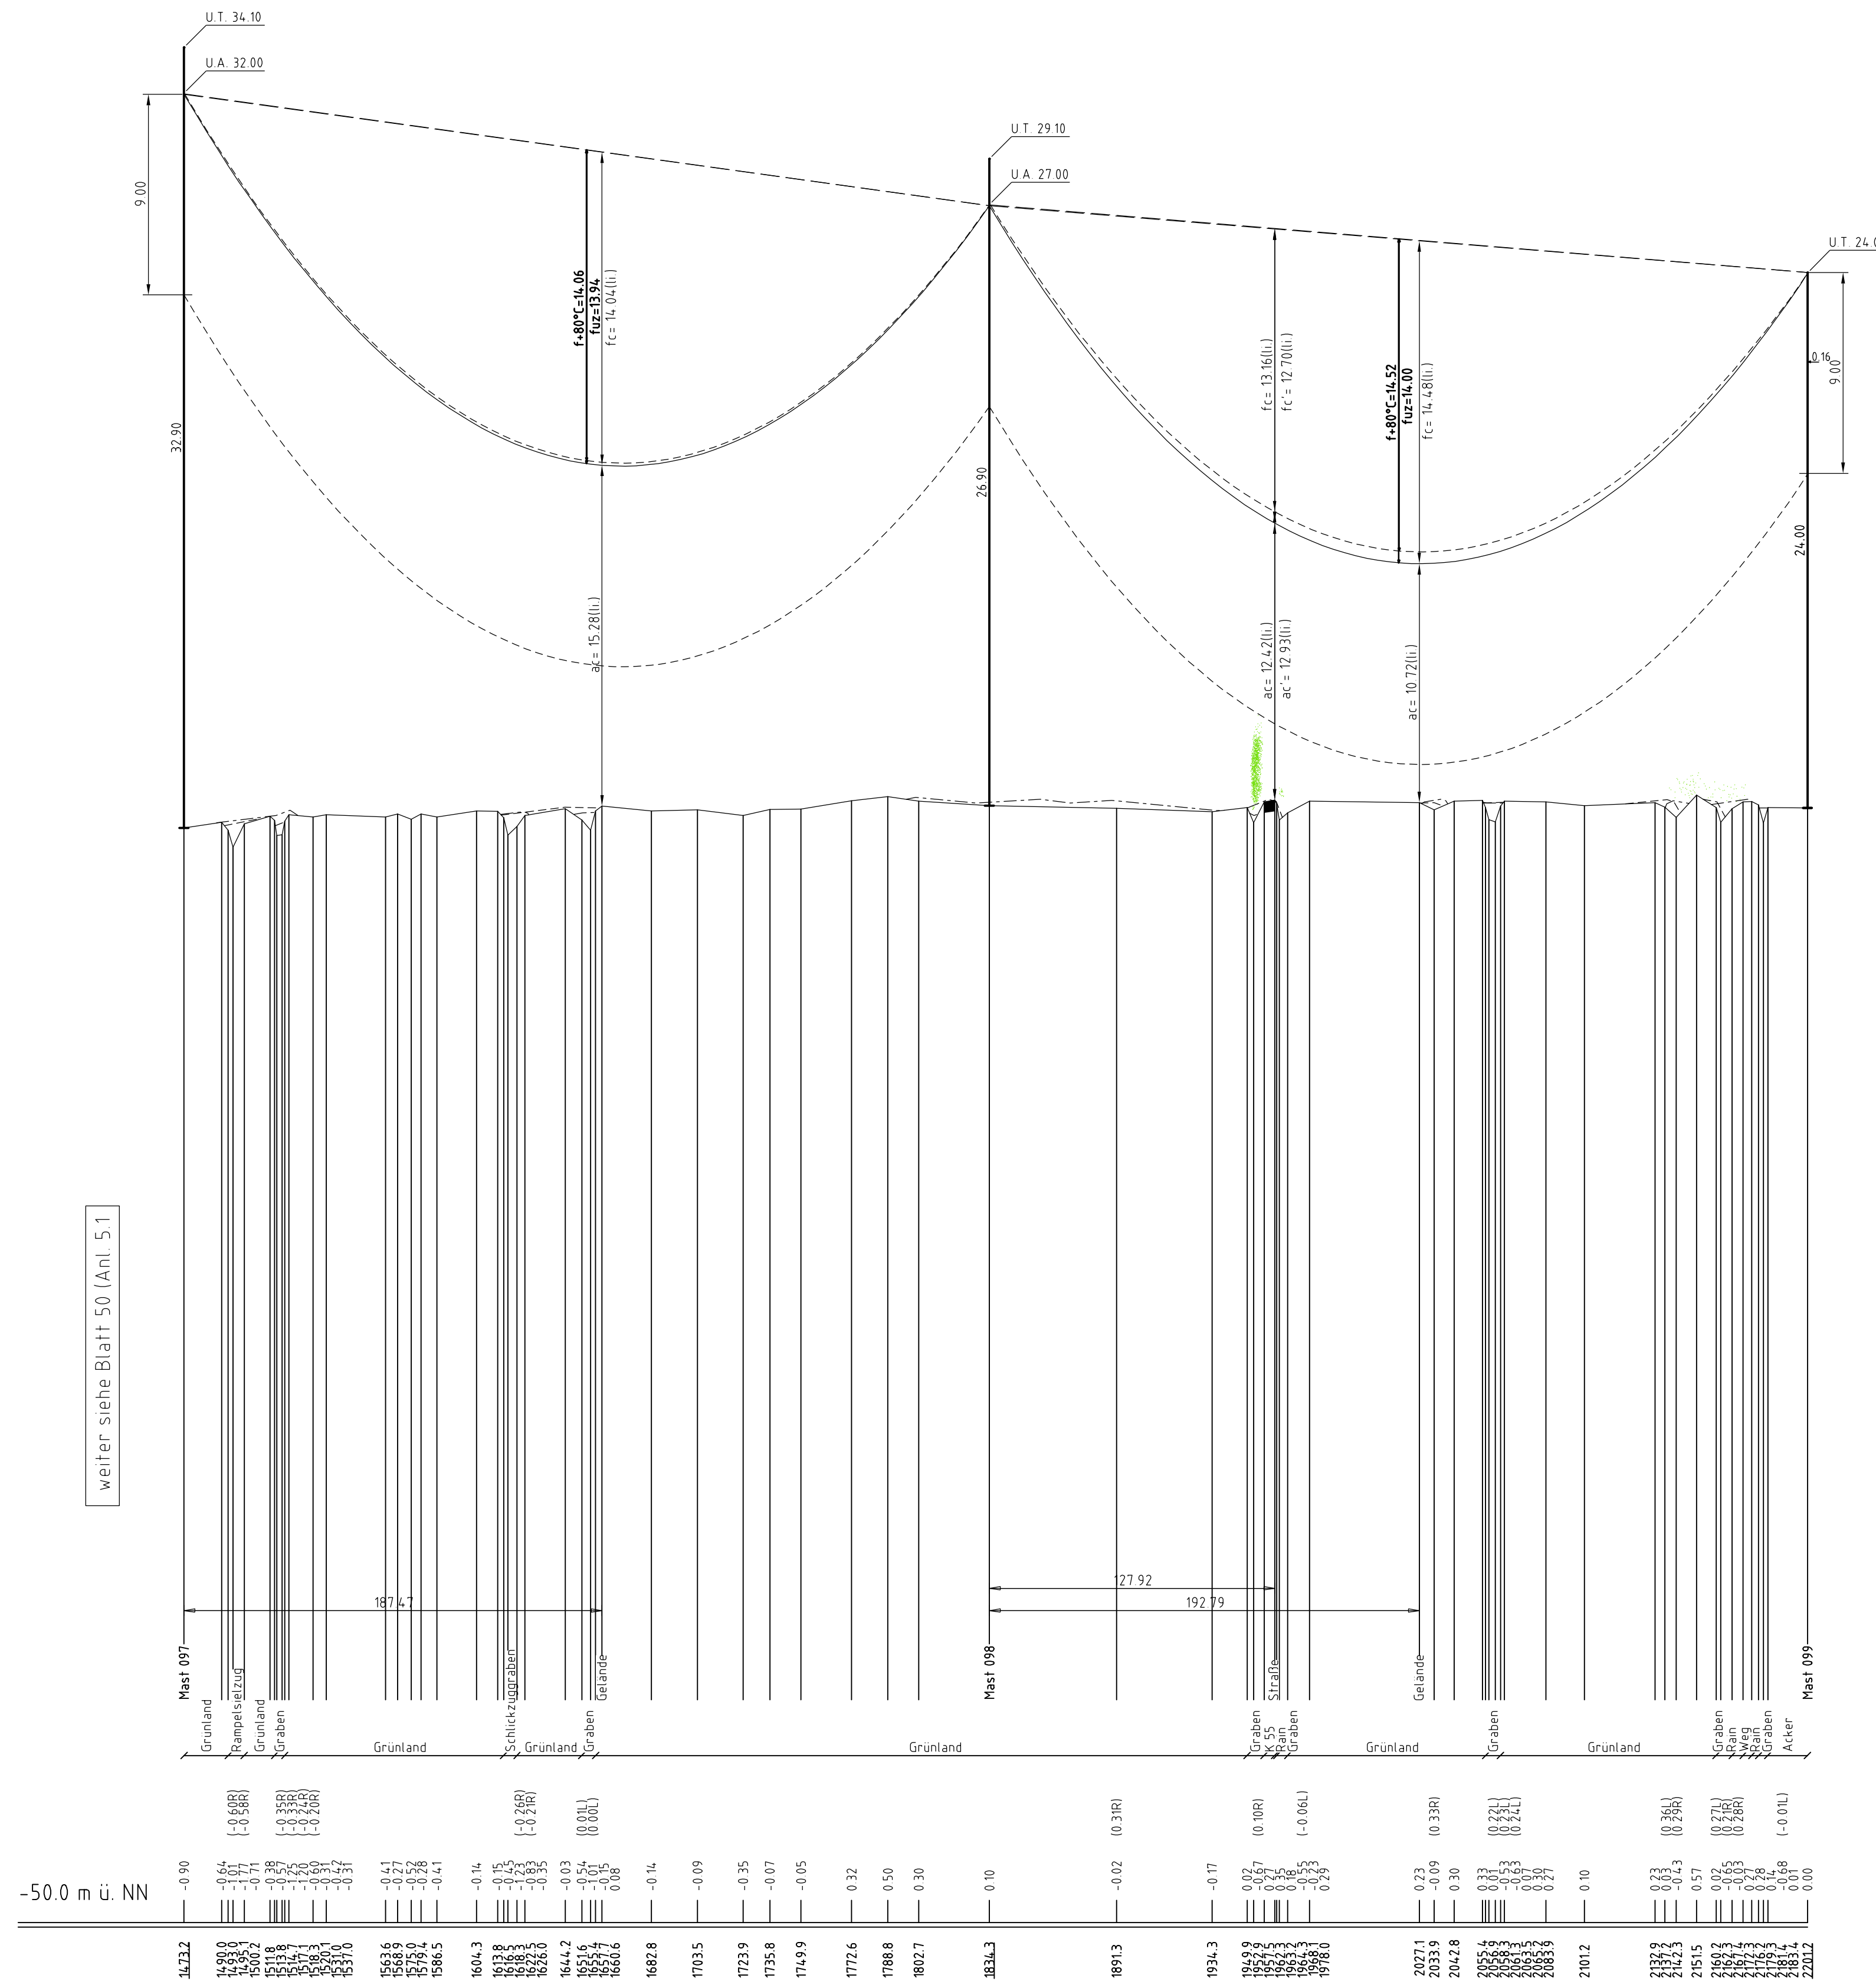


weiter siehe Blatt 50 (Anl. 5.1)

weiter siehe Blatt 52 (Anl. 5.1)

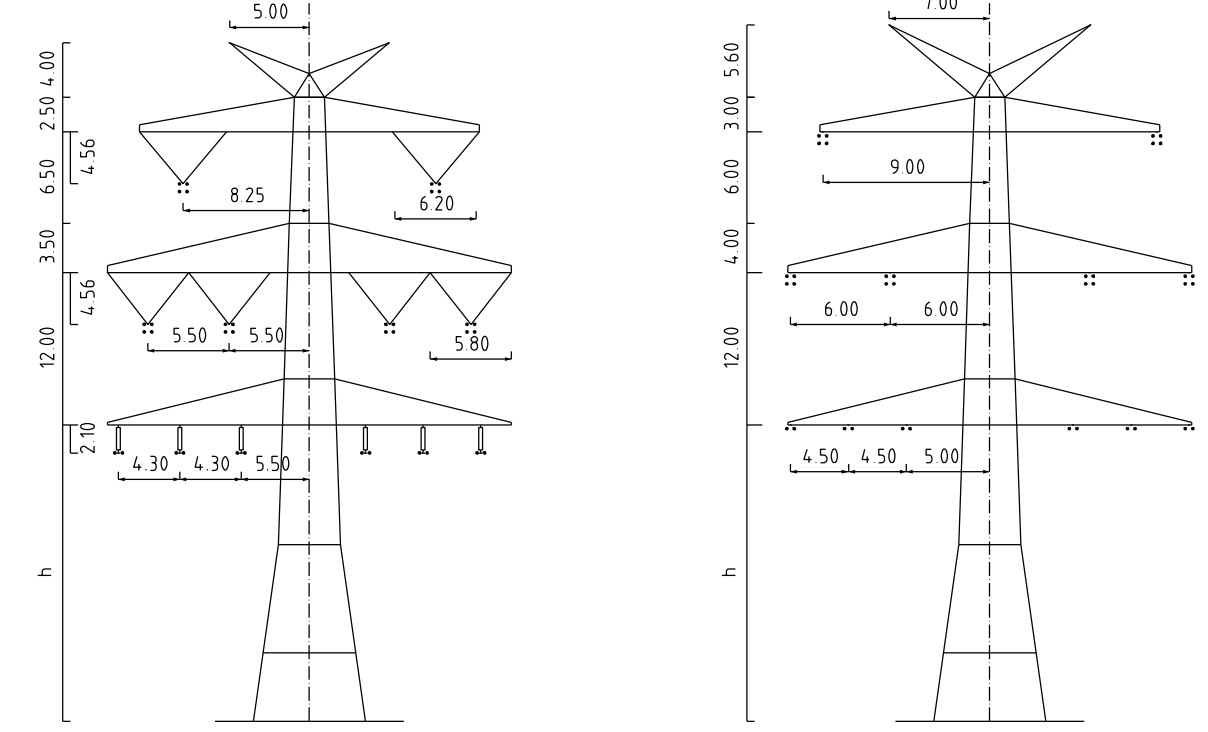

- Vegetation dichter als 350m an Leitersell
- Vegetation zwischen 350m und 500m zum Leitersell
- Vegetation innerhalb des Schutzbereiches

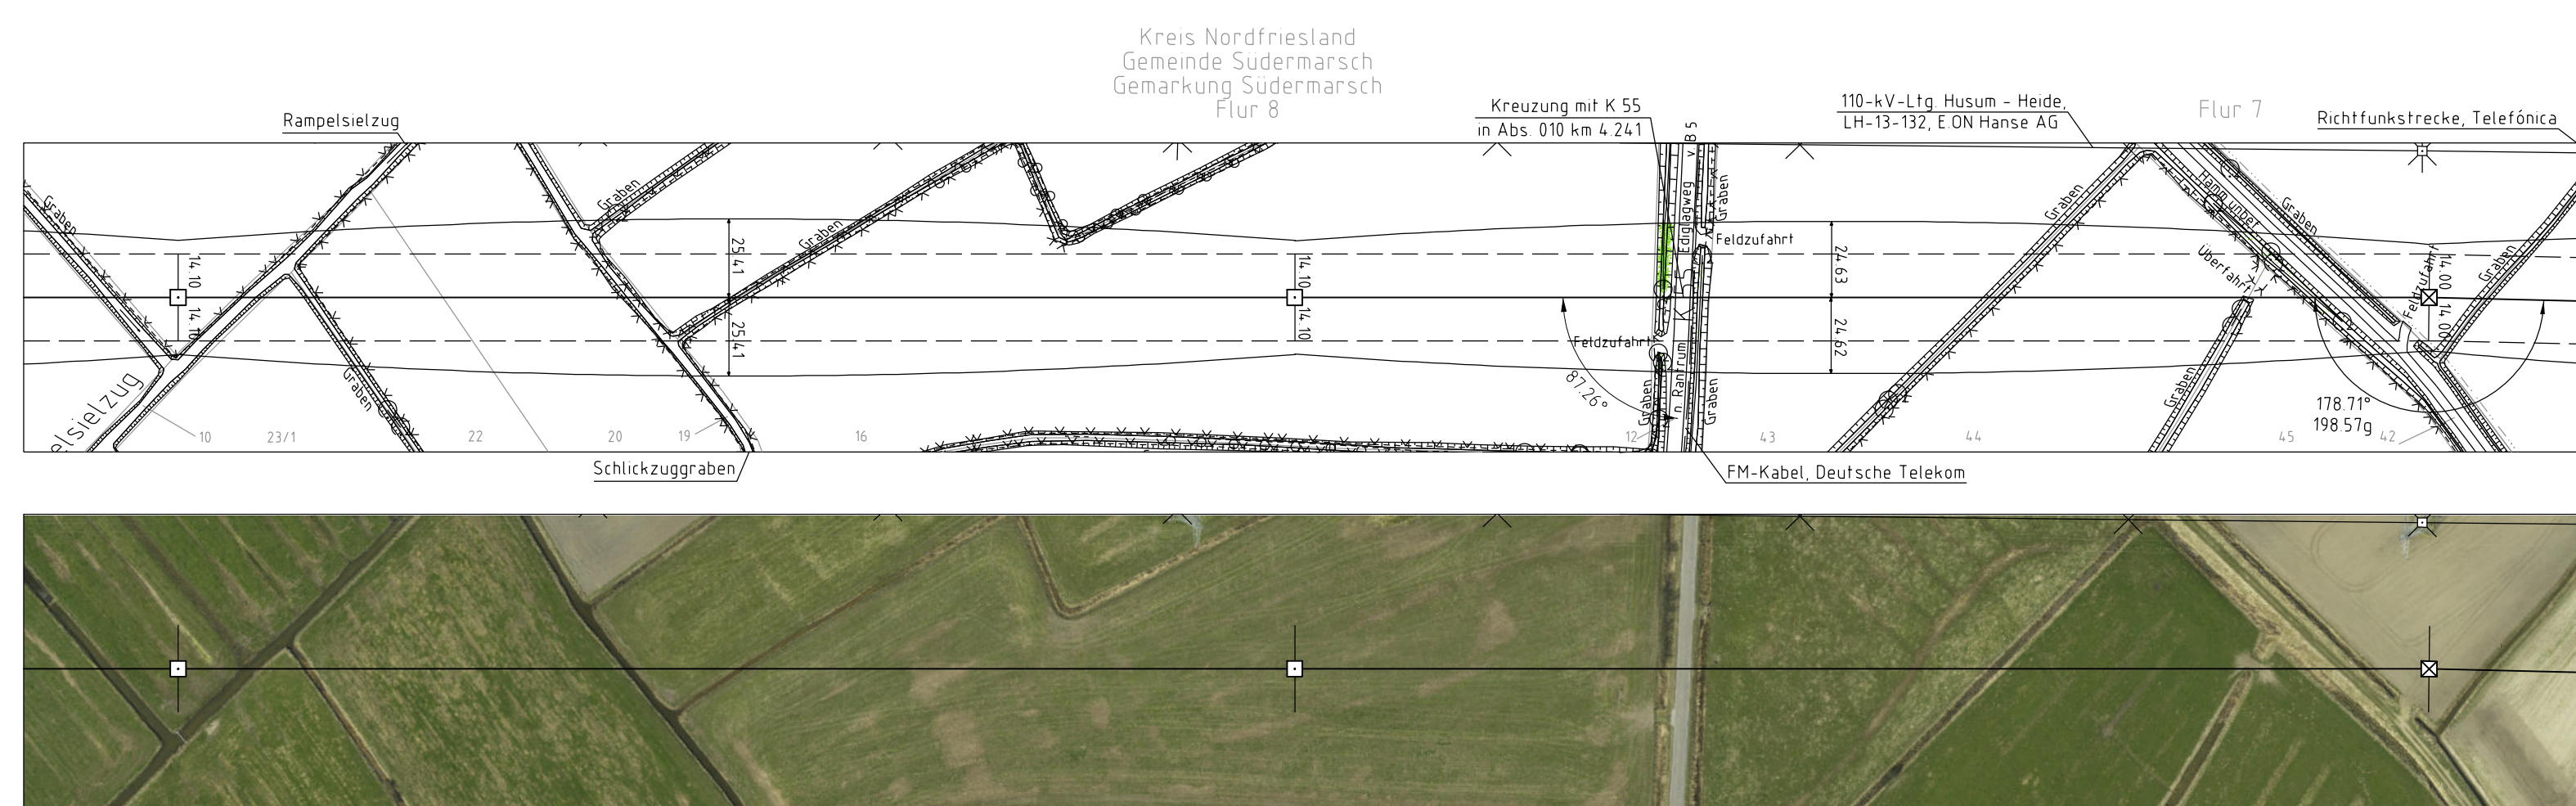

Anlage 5.1  
Blatt 51/78



380-kV-Ltg. Heide West-Husum Nord  
LH-13-320

Längenprofil  
Neuplanung

Mast Nr. 097 - Mast Nr. 099

Maßstab der Längen 1:2000  
der Höhen 1:200

DIN VDE-Bestimmung	DN VDE 0210 / DIN EN 50341-3-4: 01/2011 (Eizezone 2, Windzone 4)
Masttyp	DA-4-DE-2013
Beseilung	2x3x4 565-AL1/72-5T10, M25+46,0N/mm <sup>2</sup> (380-kV)
Leitersell	2x2x2 565-AL1/72-5T10, M25+46,0N/mm <sup>2</sup> (110-kV)
Erdsell	2x10PGW 0588 485MF 122-AL3/61-A20A, M25+59,0N/mm <sup>2</sup>
Luftkabel/sonstige Belegung	
Kettenlänge	DA+6,50m (3178N), VD+4,56m (1815N) (380-kV) DA+3,70m (1177N), DM+2,16m (589N) (110-kV)
Seitliche Überhöhung	16,00 m rechts oder links aufgenommen

Planfeststellungsunterlage	
Aufgestellt	30.09.2014
Bayreuth, Tennet TSO GmbH	
i.V.	i.A. Dr. [Signature]
Imp	Maßstab 1:2000/200
Einheit	Meter
Bearb.	30.09.2014 Eckhoff
Gepr.	30.09.2014 Hofmann
Norm	DIN EN 50341-3-4: 01/2011
Fachbereich TL	
Zust.	Änderung Datum Name Urspr.