

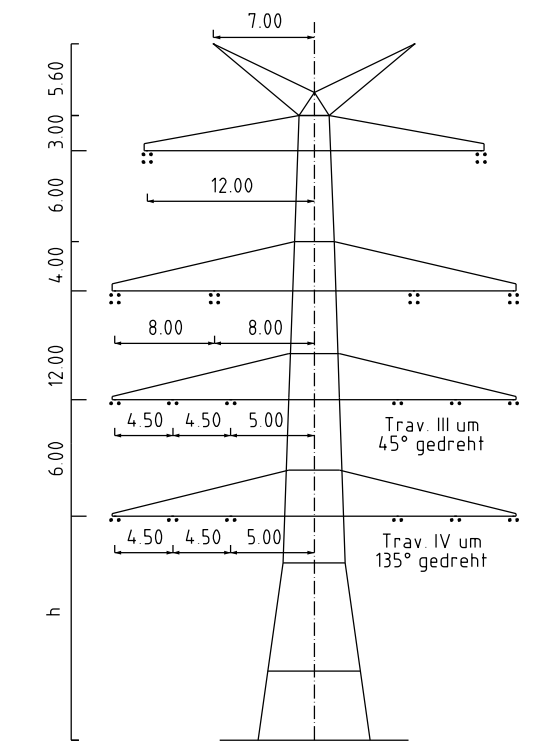


ES/LWL mit Vogelschutzmarken

ES/LWL mit Vogelschutzmarken

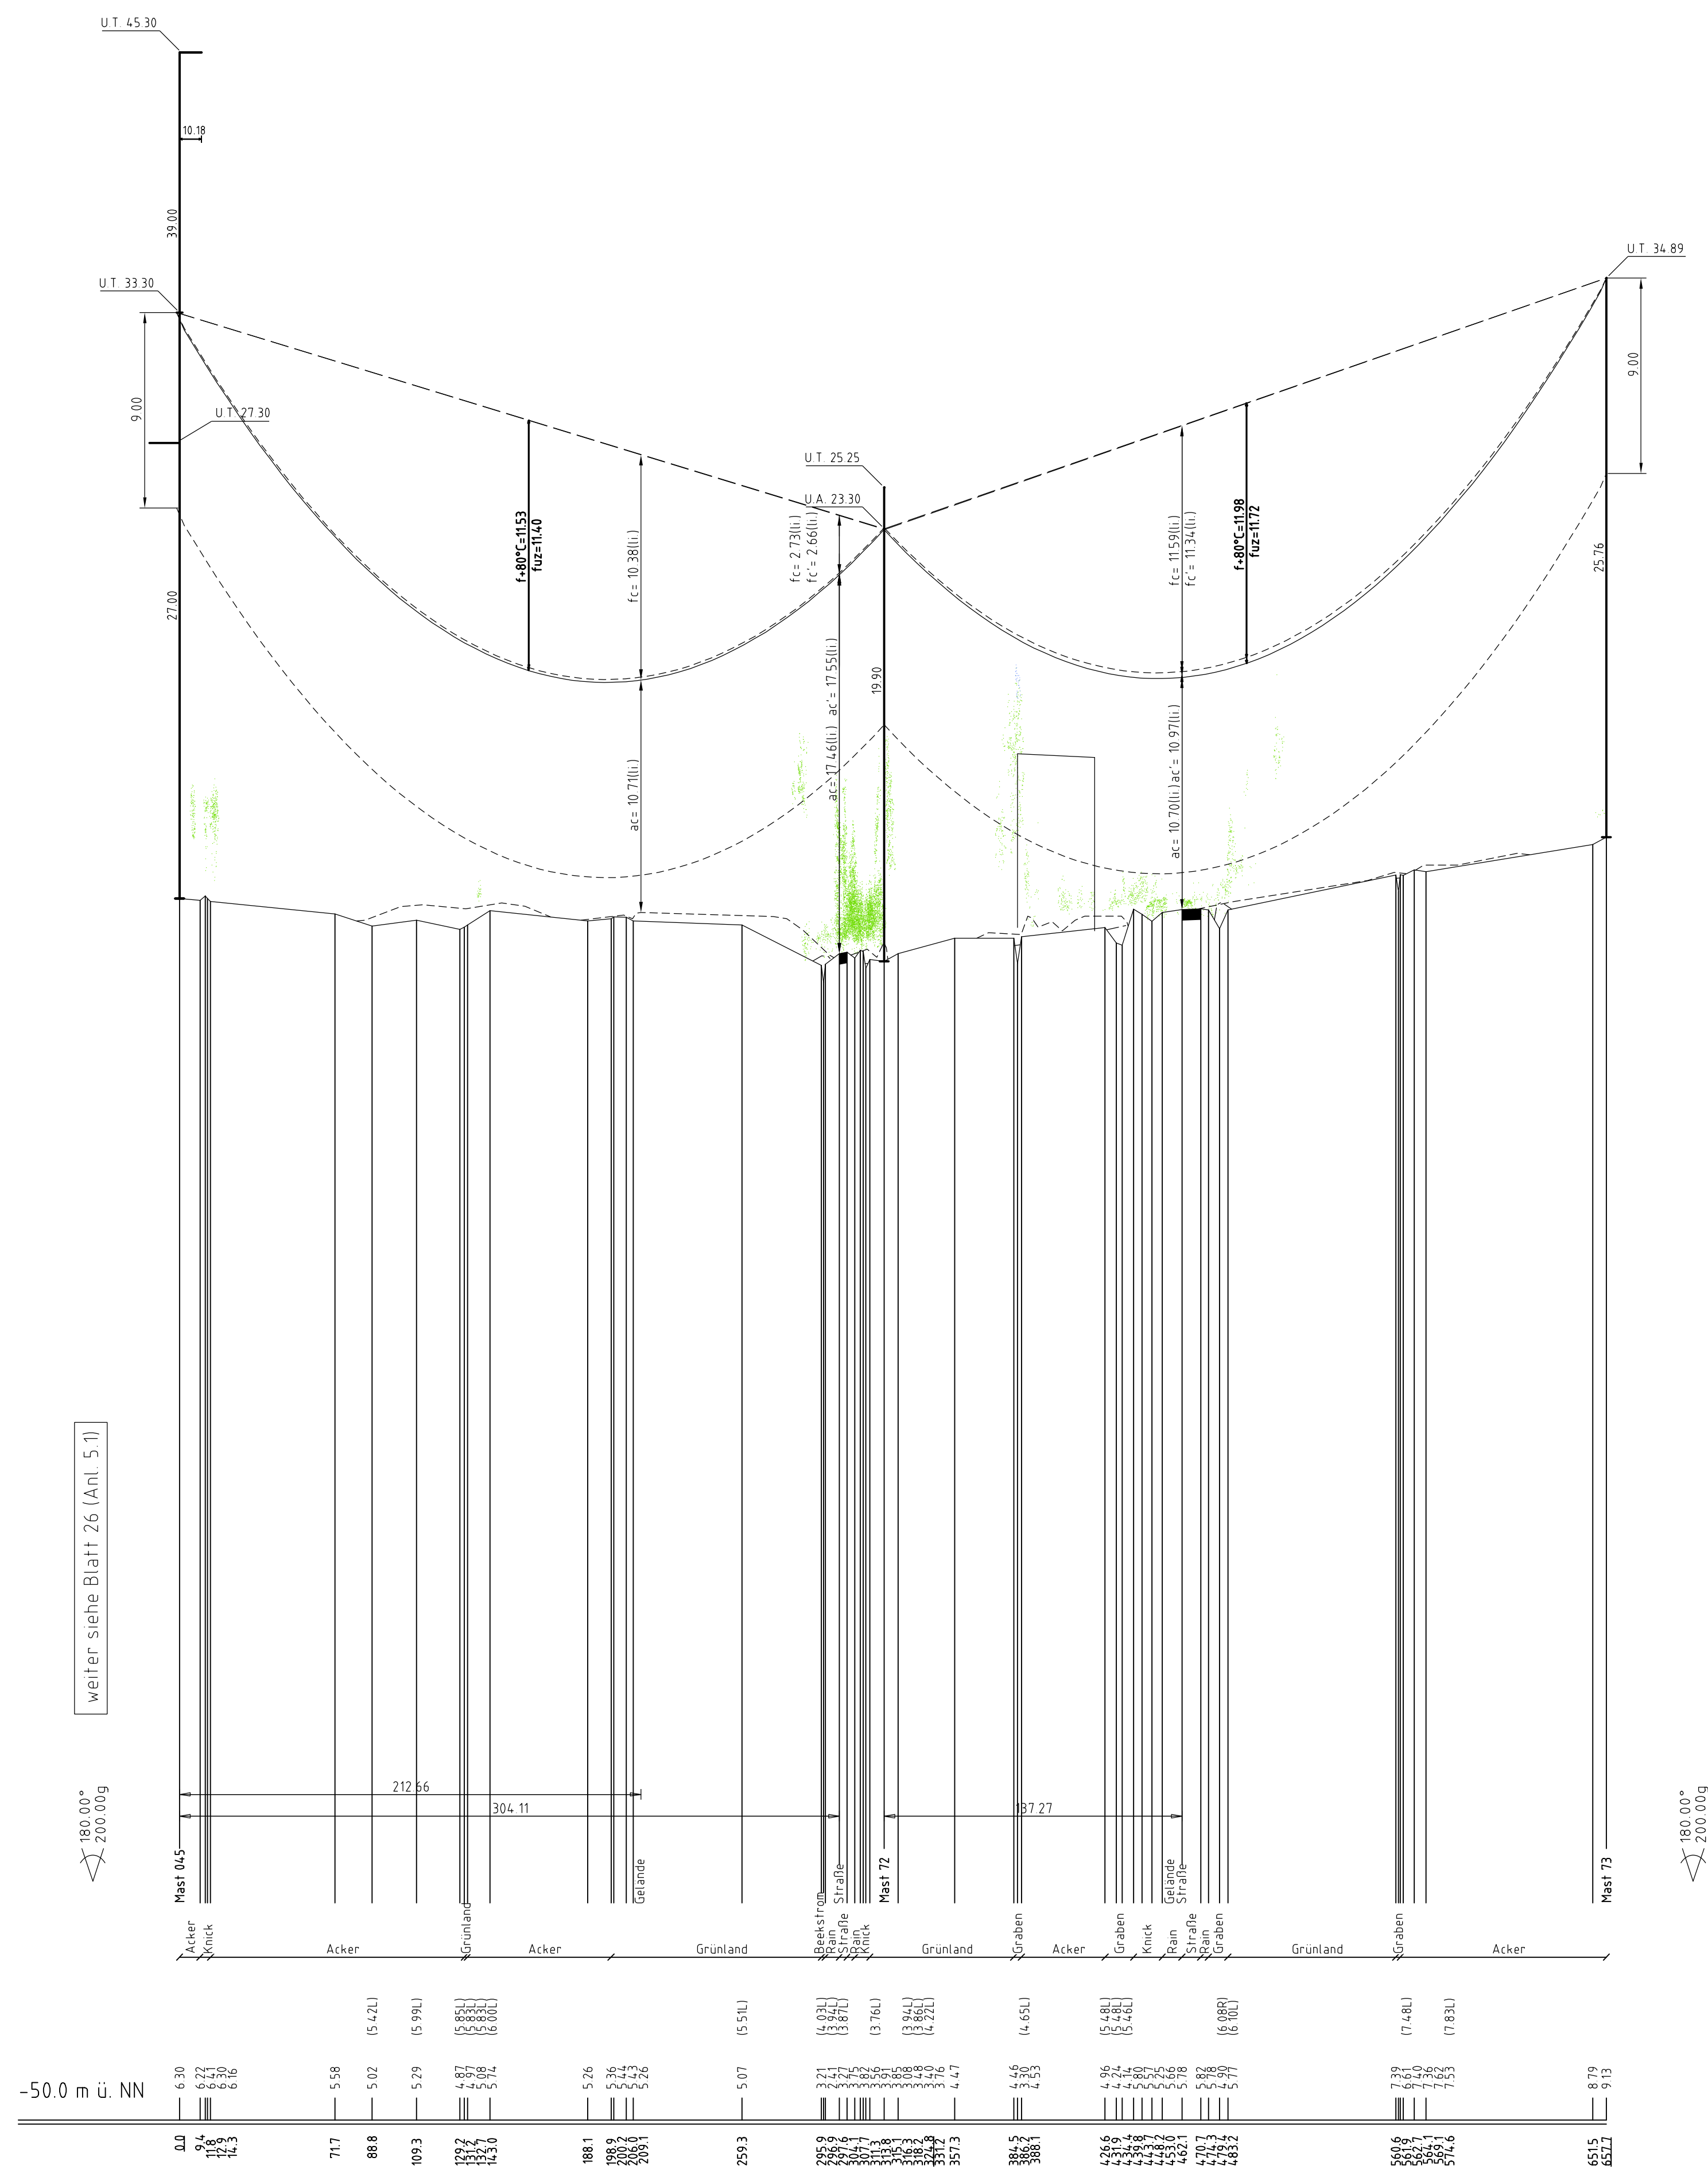

Mast Nr. 045 (LH-13-320)

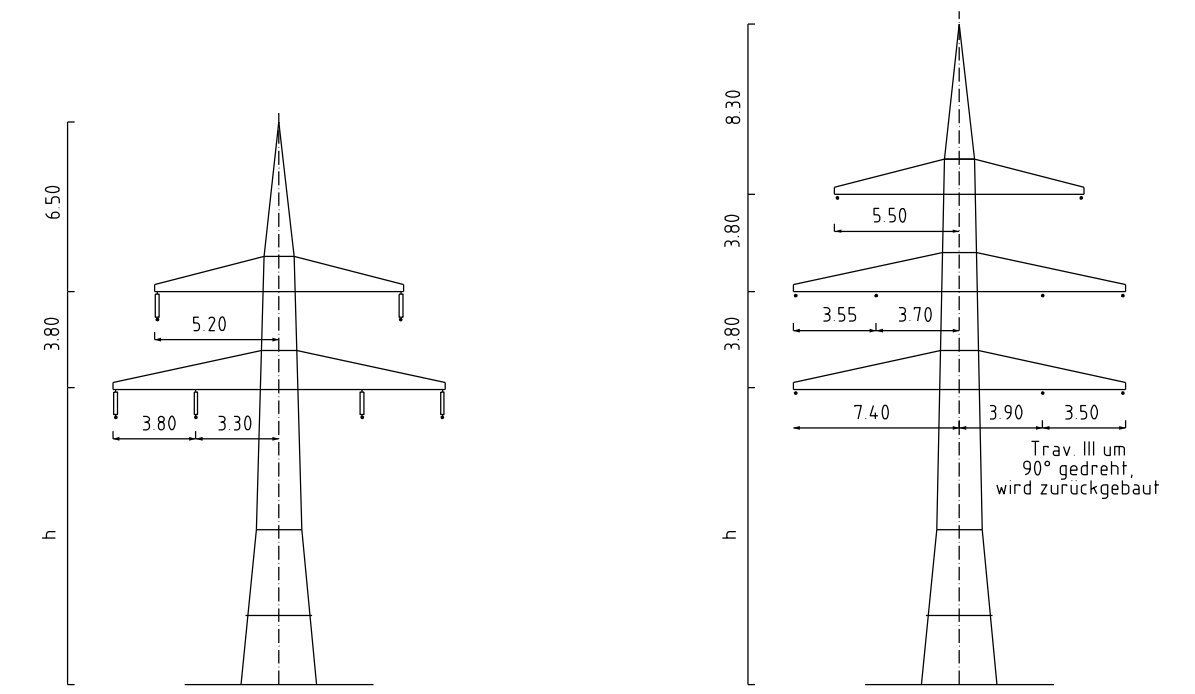

Mast Nr. 72

Mast Nr. 73

- Vegetation dichter als 350m am Leitersell
- Vegetation zwischen 350m und 500m zum Leitersell
- Vegetation innerhalb des Schutzbereiches



110-kV-Einkreuzung Husum - Heide
LH-13-132

Längenprofil
Neuplanung

Mast Nr. 045 (LH-13-320) - Mast Nr. 73

Maßstab der Längen 1:2000
der Höhen 1:200

DIN VDE-Bestimmung	: DIN VDE 0210/ DIN EN 50341-3-4: 01/2011 (Einzone 2, Windzone 4)
Masttyp	: DA-4-DE-2013.1 A-2-D-01M/AS A-2-D-100/A20
Besetzung Leitersell	: 2x3+1 Al/S+ 230/30, MZS=1,9 (M/nm²)
Erdseil	: 1x1 Al/S+ 4x/32, MZS=ehg. bei 10°
Luftkabel/sonstige Belegung	
Kettlänge	: DA+3,70m (1177Nm) (Mast Nr. 045) DA+2,80m (1150Nm) (Mast Nr. 73) Dts+1,95m (850Nm)
Seitliche Überhöhung	: 14,00 m rechts oder links aufgenommen

Planfeststellungsunterlage

Aufgestellt Bayreuth, 30.09.2014
Tennet TSO GmbH

i.V. *[Signature]* i.A. Dr. *[Signature]*

imp	Maßstab	1:2000/200	Einheit	Meter
	Datum	30.09.2014	Name	Eckhoff
	Bearb.	30.09.2014	Name	Hornmann
	Gepr.	30.09.2014	Name	Hornmann
	Norm	DIN EN 50341-3-4: 01/2011		
	Factbereich	TL		
Zust.	Änderung	Datum	Name	Urspr.

