




380-kV-Ltg. Heide West - Husum Nord  
LH-13-320  
Lageplan  
Wasserwirtschaftliche Maßnahmen  
Mast Nr. 102 - Mast Nr. 105

Legende:

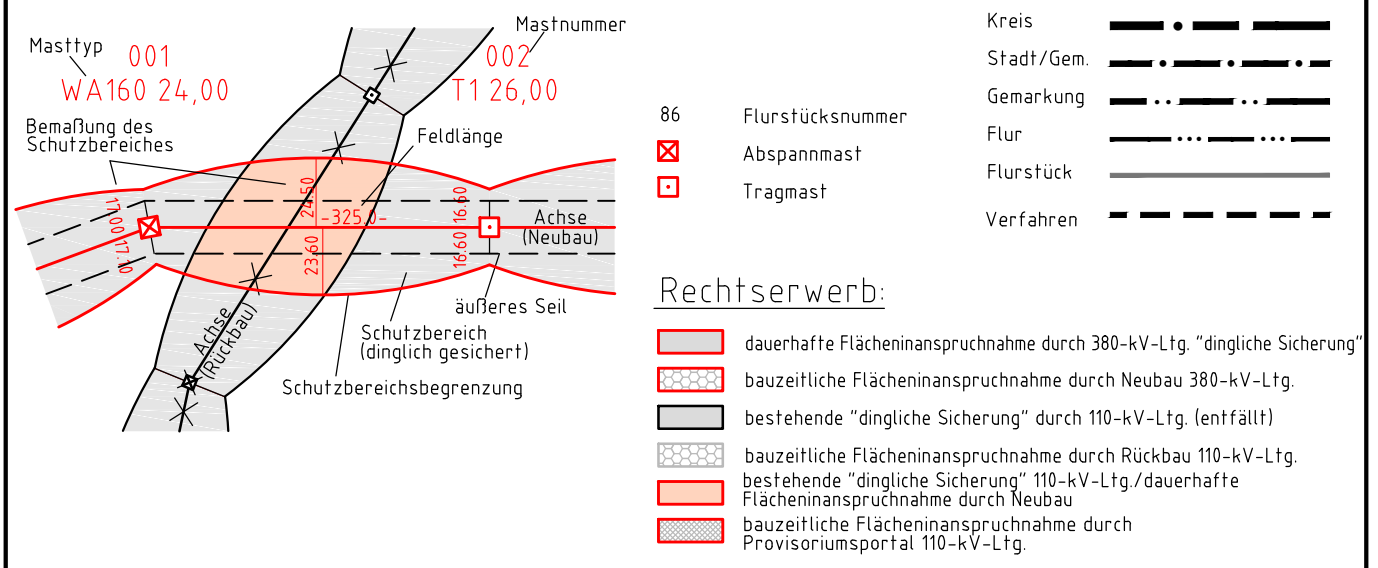

Planfeststellungsunterlage

Aufgestellt: 30.09.2014  
Bayreuth, TenneT TSO GmbH


i.V. *[Signature]*

Lindemann Ingenieurgesellschaft mbH  
Esterlin-Dees-Str. 22  
25556 Wister  
Tel. 04823 / 922 49-0  
Fax 04823 / 922 49-11

Mafstab	Einheit
1:2000	Meter

Datum	Name
Bearb. 26.09.2014	Danger
Gepr. 26.09.2014	Schmidt
Norm DIN EN 50341-3-4: 01/2011	
Fachbereich TL	


Zust. Änderung Datum Name Urspr.:

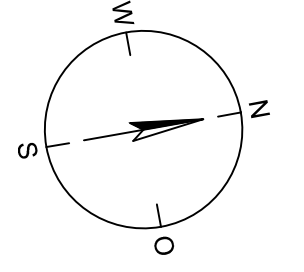

Legende - Fortsetzung:

Entwässerung

- Grenze Wasser- und Bodenverband
- Anlage Wasser- und Bodenverband, mit Bezeichnung
- Wasserlauf, offen, benutzt
- Wasserlauf, offen, benutzt, Versickerung
- Wasserlauf, verrohrt, benutzt
- Schlauchleitung, fliegend (Wasserhaltungsanlage)
- Durchlass oder Verrohrung, geplant
- Gewässerrandstreifen gemäß WHG und LWG (Breite 5 m) bzw. Schutzstreifen gemäß Satzung Wasser- und Bodenverband (Breite gemäß Satzung WBV)
- Laufende Nummer für Anlagen in, an, über und unter oberirdischen Gewässern gemäß WHG und LWG bzw. in und über Überschwemmungsgebieten gemäß WHG und LWG mit Referenzpunkt
- Deichschutzstreifen gemäß LWG
- Laufende Nummer für Anlagen auf und über Deichen gemäß LWG bzw. in und über dem Deichvorland gemäß LWG mit Referenzpunkt
- Benutzungsumfang Entwässerungsanlagen, Entwässerungseinrichtungen und oberirdische Gewässer gemäß WHG

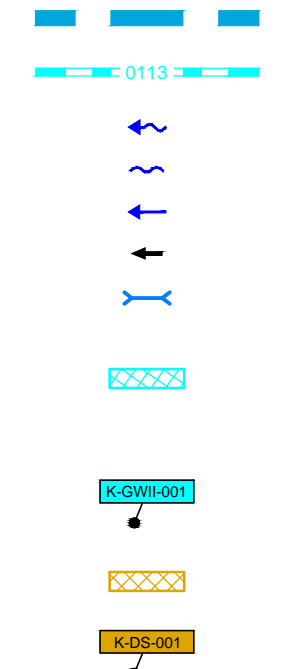


Bezeichnung Übergab-/Einleitungsstelle

MastNr.	S	Q <sub>1</sub>	Q <sub>2</sub>	Q <sub>3</sub>
E 001	1	5,9	2,5	
	2	1,0	2,700	
	3	6,9	2,725	

Bei Übergabestelle:  
Abschlagsmenge, gesamt  
Bei Einleitungsstelle:  
Einleitungsmenge, gesamt

Die geografische Lage von Grundwasserentnahmestellen ist gleichzusetzen mit den Standorten von geplanten Wasserhaltungsanlagen, die wiederum gleichzusetzen sind mit den Standorten von geplanten Masten.

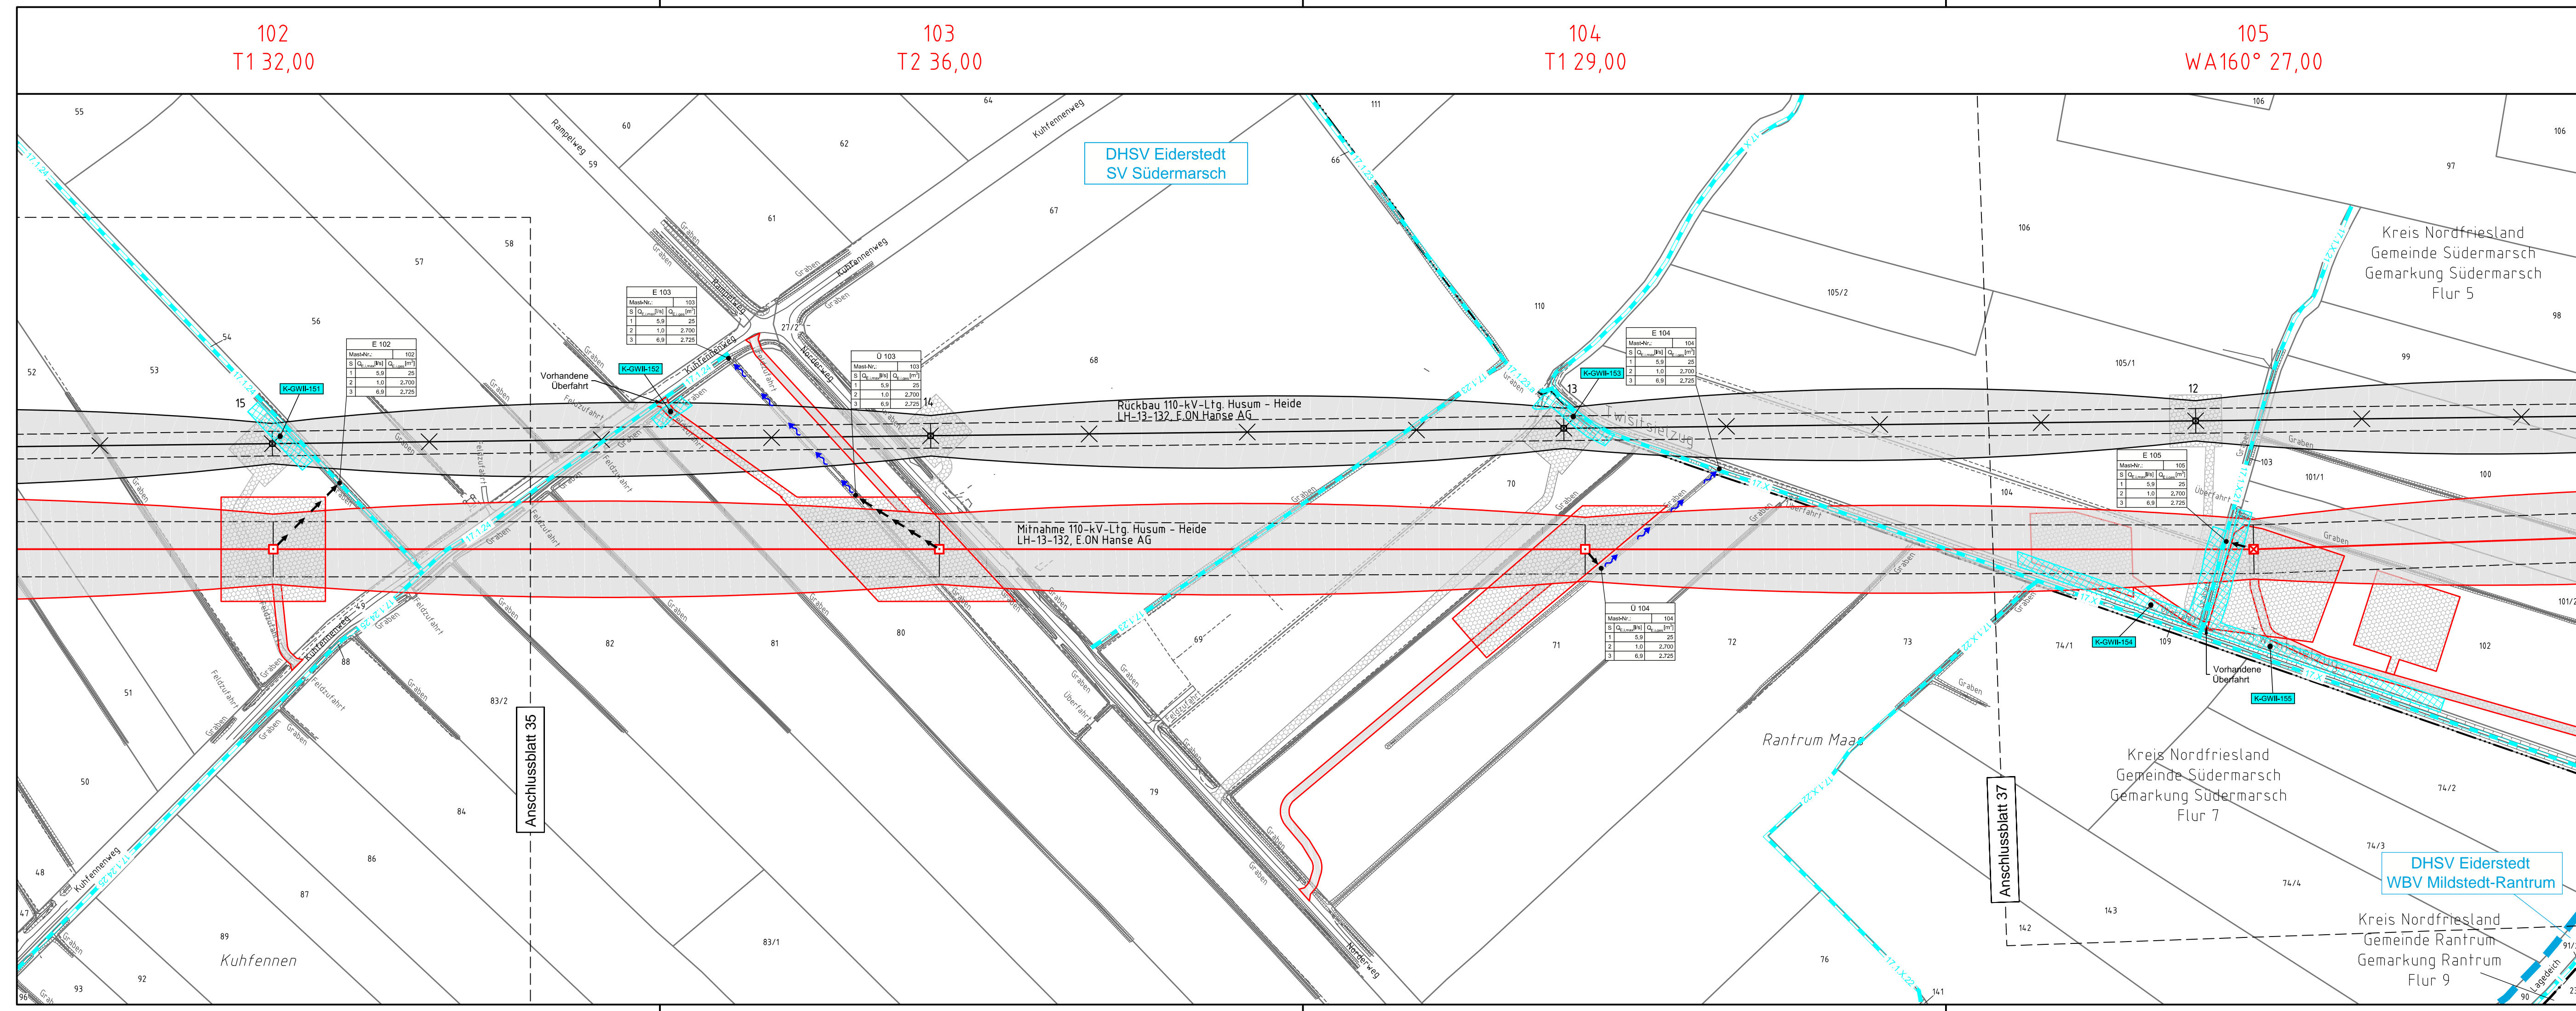

102  
T1 32,00

103  
T2 36,00

104  
T1 29,00

105  
WA160° 27,00

DHSV Eiderstedt  
SV Südermarsch

DHSV Eiderstedt  
WBV Mildstedt-Rantrum

Anschlussblatt 35

Anschlussblatt 37

