


166
WA140-39.00

167
T1-41.00

168
WA120-42.00

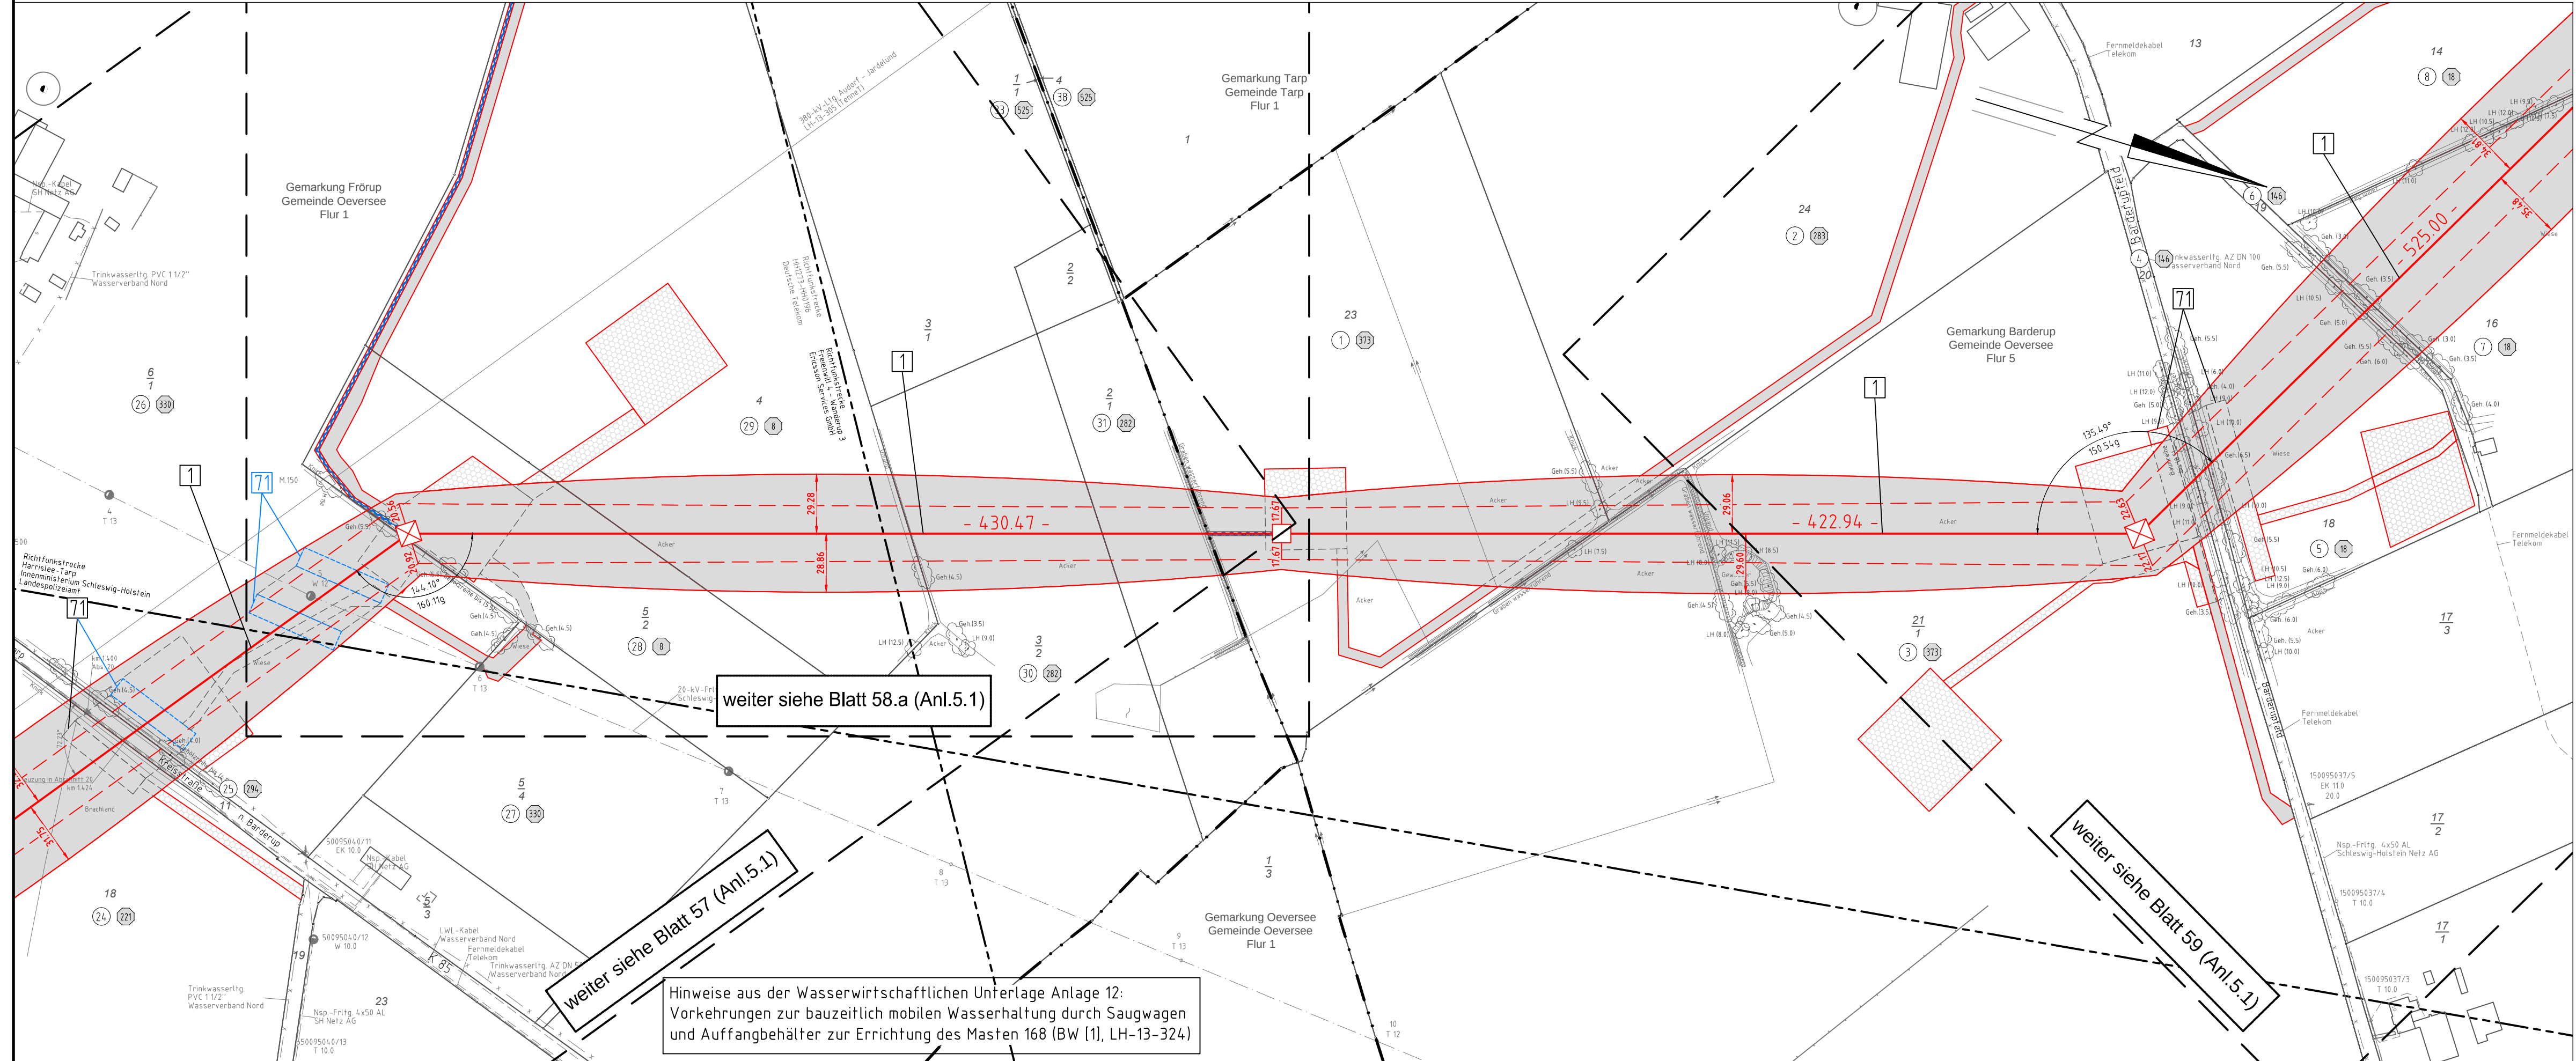

weiter siehe Blatt 58.a (Anl.5.1)

weiter siehe Blatt 57 (Anl.5.1)

Hinweise aus der Wasserwirtschaftlichen Unterlage Anlage 12:
Vorkehrungen zur bauzeitlich mobilen Wasserhaltung durch Saugwagen
und Auffangbehälter zur Errichtung des Masten 168 (BW [1], LH-13-324)


weiter siehe Blatt 59 (Anl.5.1)



380-kV-Ltg. Audorf - Flensburg Nr. 324 Lage-/Bauwerksplan Grunderwerbsplan Mast Nr. 166 - Mast Nr. 168 Deckblatt

1 Errichtung der 380-kV-Leitung Audorf-Flensburg/Handewitt, LH-13-324
Portal-Portal

Legende:

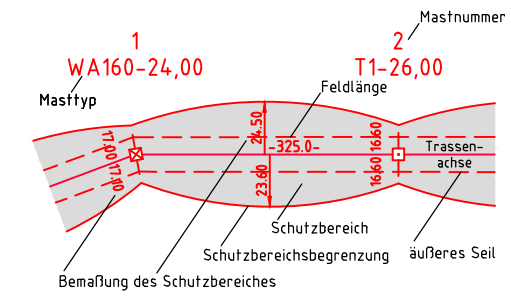

- Grenzen:**
 - Kreis
 - Stadt/Gem.
 - Gemarkung
 - Flur
 - Flurstück
 - FFH-Gebiet
 - Grenze des Planfeststellungsverfahrens
- Rechtserwerb:**
 - dauerhafte Flächeninanspruchnahme
 - bauzeitliche Flächeninanspruchnahme
 - dauerhafte Flächeninanspruchnahme/Kompensationsmaßnahmen
 - Schlauchleitung/Wasserhaltung
- Symbol Legend:**
 - 1 Eigentümerschlüsselnr.
 - 5 Grundstücksordnungsnr.
 - 99 Flurstücksnummer
 - Abspannmast
 - Tragmast
 - Rückbau 220-kV-Leitung
 - Bauwerksnummer, siehe Anl. 8.1

Planfeststellungsunterlage

Aufgestellt
Bayreuth,
TenneT TSO GmbH
i.V. Dr. J. J. J. i.A. Dr. J. J. J.

eQOS Energie		Deutschland GmbH Wolfenbühlstraße 29 D-88400 Biberach Leitungsplanung		Maßstab 1:2000	Einheit Meter
01	1. Planänderung	23.11.2015	poka	Datum	Name
02	2. Planänderung	21.11.2016	poka	Bearb.	03.07.2017
03	Schutzg. angepasst	03.07.2017	poka	Gepr.	05.07.2017
				Norm	DIN EN 50341-3-4: 01/2011
				Fachbereich	TL
				Tennet Taking power further	
Zust.	Änderung	Datum	Name	Urspr.	