


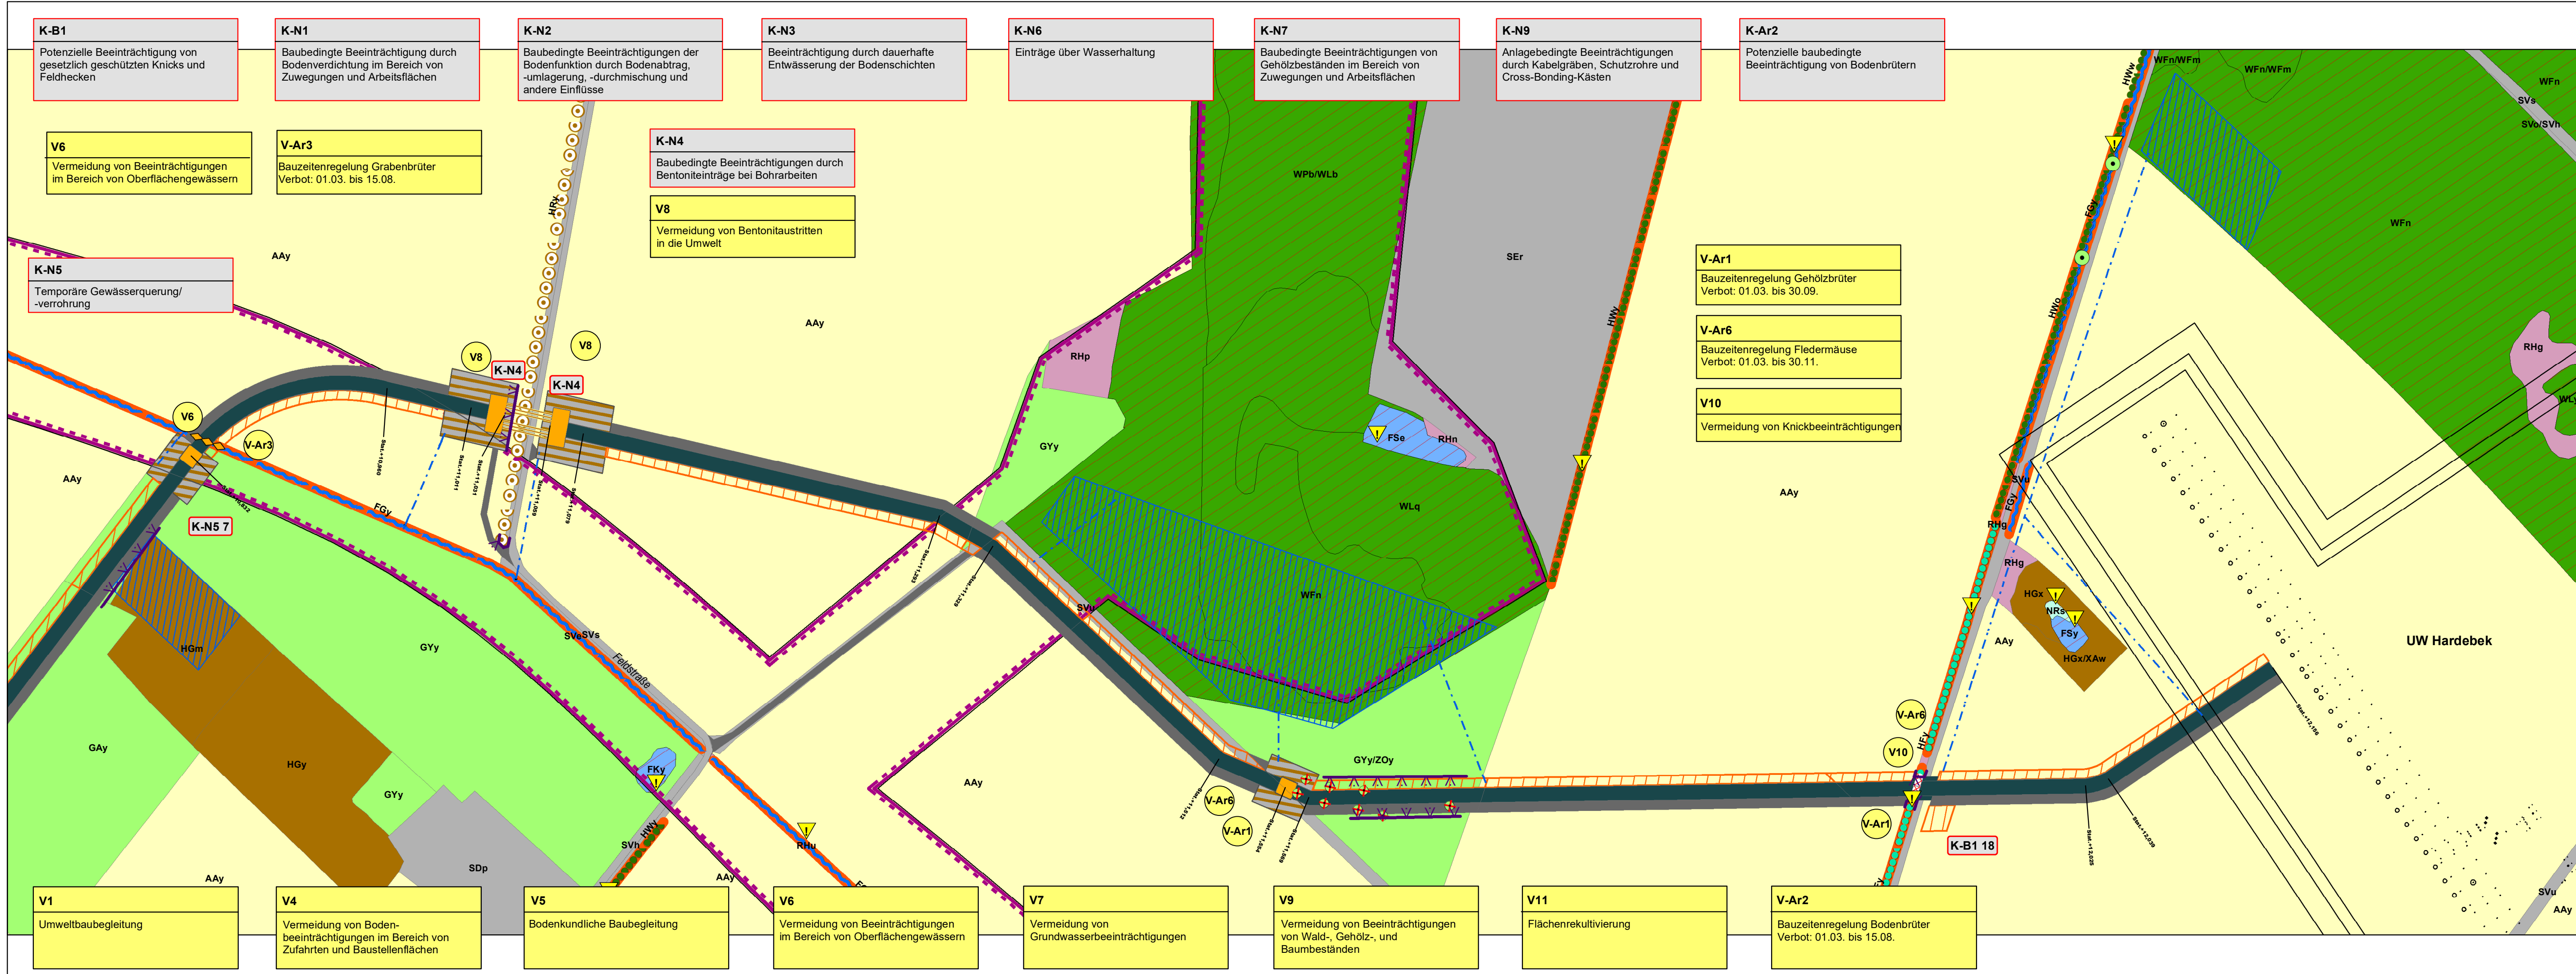

Biotoptypen
Flächige Landschaftselemente
Wälder und Brüche
Gehölze außerhalb von Wäldern
Binnengewässer
Hoch- und Übergangsmoore
Sümpfe und Niedermooere
Trocken- und Heidevegetation
Grünland
Acker- und Gartenbauflächen
Rohboden, Ruderal- und Pioniervegetation
Biotoptypen in Zusammenhang mit baulichen Anlagen

Planung
Arbeitsfläche Schotter/ Baulage 50/50
Baufläche / Baustraße Schotter
Bodenlager
Rollbahn
Dükerungsgrube / Muffengrube
Kabelgraben offen
Zufahrt dauerhaft
Cross-Bonding-Kasten
Bohrung
Schlauchleitung
Verrieselungsfläche
Kilometrierung
Stationen (Technische Planung), Trassenposition in km
Sonstiges
Sonstige Hoch- und Höchstspannungsfreileitung (Bestand)
UW Hardebek (geplant)
Ökoko
Ausgleichsfläche
Eingriffe
Temporäre Knickanspruchnahme (K-Ar1, K-B1)
Baumeingriffe (K-Ar1)
Gehölzeingriffe (K-Ar1)
Waldeingriff dauerhaft (K-N8, K-W, K-Ar1)
Waldeingriff, temporär (K-N8, K-W, K-Ar1)
Eingriffe in Gräben (K-N5, K-Ar3)
Verrohrung
Offene Querung
Vermeidungsmaßnahmen
Tabuflächen - Lineare Biotope (V2)
Tabuflächen (V2)
Schutzzaun (V3)
Erhalt von Fledermausquartieren (V-Ar7)

Lineare Landschaftselemente
Fließgewässer
Gräben
Baumreihen
Knicks
Feldhecken
Feldgehölze
Geschützte Strukturtypen
Artenreicher Steilhang im Binnenland
Binnendüne
Schutzstatus
FFH-Gebiet
Landschaftsschutzgebiet
Biotopverbundsystem
Geotop
Gesetzlich geschütztes Biotop gemäß § 30 BNatSchG i.V.m. § 21 LNatSchG
Konfliktnummer
K-Ar3
Maßnahmennummer
V1
Umweltbaubegleitung

Biotoptypen
Wälder und Brüche
Grünland
Acker- und Gartenbauflächen
Rohboden, Ruderal- und Pioniervegetation
Biotoptypen in Zusammenhang mit baulichen Anlagen
Morphologische Strukturtypen
Zusatzcodes

Planung
Arbeitsfläche Schotter/ Baulage 50/50
Baufläche / Baustraße Schotter
Bodenlager
Rollbahn
Dükerungsgrube / Muffengrube
Kabelgraben offen
Zufahrt dauerhaft
Cross-Bonding-Kasten
Bohrung
Schlauchleitung
Verrieselungsfläche
Kilometrierung
Stationen (Technische Planung), Trassenposition in km
Sonstiges
Sonstige Hoch- und Höchstspannungsfreileitung (Bestand)
UW Hardebek (geplant)
Ökoko
Ausgleichsfläche
Eingriffe
Temporäre Knickanspruchnahme (K-Ar1, K-B1)
Baumeingriffe (K-Ar1)
Gehölzeingriffe (K-Ar1)
Waldeingriff dauerhaft (K-N8, K-W, K-Ar1)
Waldeingriff, temporär (K-N8, K-W, K-Ar1)
Eingriffe in Gräben (K-N5, K-Ar3)
Verrohrung
Offene Querung
Vermeidungsmaßnahmen
Tabuflächen - Lineare Biotope (V2)
Tabuflächen (V2)
Schutzzaun (V3)
Erhalt von Fledermausquartieren (V-Ar7)

Lineare Landschaftselemente
Fließgewässer
Gräben
Baumreihen
Knicks
Feldhecken
Feldgehölze
Geschützte Strukturtypen
Artenreicher Steilhang im Binnenland
Binnendüne
Schutzstatus
FFH-Gebiet
Landschaftsschutzgebiet
Biotopverbundsystem
Geotop
Gesetzlich geschütztes Biotop gemäß § 30 BNatSchG i.V.m. § 21 LNatSchG
Konfliktnummer
K-Ar3
Maßnahmennummer
V1
Umweltbaubegleitung

Planfeststellungsunterlagen
Projekt:
Anlage.: 8.2
Blatt Nr.: 1.10
Stat.+10,832 - Stat.+12,156
Planinhalt:
Bestands-, Konflikt- und Maßnahmenplan

110-kV Leitung Erdkabel Bad Bramstedt - Hardebek
LH-13-1011
Deckblatt
Maßstabsleiste:
Maßstab:
0 25 50 100 Meter
1:2.000

Übersicht M 1:175.000
Blatt Nr. 1.1
Blatt Nr. 1.2
Blatt Nr. 1.3
Blatt Nr. 1.4
Blatt Nr. 1.5
Blatt Nr. 1.6
Blatt Nr. 1.7
Blatt Nr. 1.8
Blatt Nr. 1.9
Blatt Nr. 1.10