




380-kV-Ltg. Husum Nord - Niebüll Ost

LH-13-321

Lage-/Bauwerksplan/
Grunderwerbsplan

Mast Nr. 003

Legende:

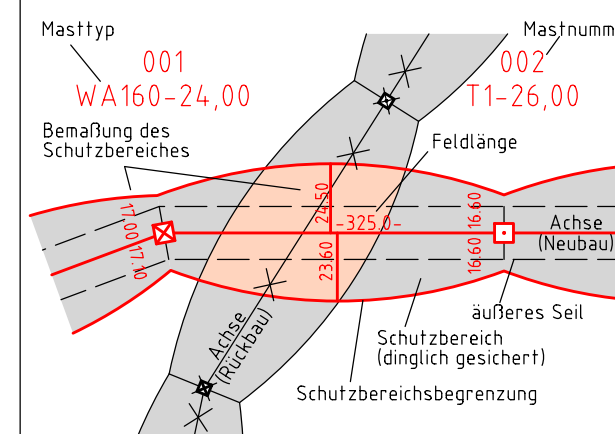

- Grenzen:**
- Kreis:
 - Stadt/Gem.:
 - Gemarkung:
 - Flur:
 - Flurstück:
 - Verfahrensgrenze:


- Rechtserwerb:**
- dauerhafte Flächeninanspruchnahme durch 380-kV-Ltg. "dingliche Sicherung"
 - bauzeitliche Flächeninanspruchnahme durch Neubau 380-kV-Ltg.
 - bestehende "dingliche Sicherung" durch 110-kV-Ltg. (entfällt)
 - bauzeitliche Flächeninanspruchnahme durch Rückbau 110-kV-Ltg.
 - bestehende "dingliche Sicherung" 110-kV-Ltg./dauerhafte Flächeninanspruchnahme durch Neubau
 - bauzeitliche Flächeninanspruchnahme durch Provisorium 110-kV-Ltg.

Wasserhaltung:

- G 003 Grundwasserentnahmepunkt
- U 003 Übergabepunkt
- E 003 Einleitepunkt
- Rohrleitung, fliegend
- Wasserlauf, verrohrt, benutzt
- Wasserlauf, offen, benutzt

Planfeststellungsunterlage

Aufgestellt	15.01.2016	
Bayreuth,	Tennet TSO GmbH	
i.V.		i.A.
Deitermann	Feuerstein	
Maßstab	1:2000 Einheit Meter	
imp GmbH im Neyl 18 59823 Arnsberg-Oeventrop		
Datum	Name	
Bearb.	15.01.2016	Nathusius
Gepr.	15.01.2016	Klaß
Norm	DIN EN 50341-3-4: 01/2011	
Fachbereich TL		
Zust.	Änderung	Datum
	Name	Urspr.:

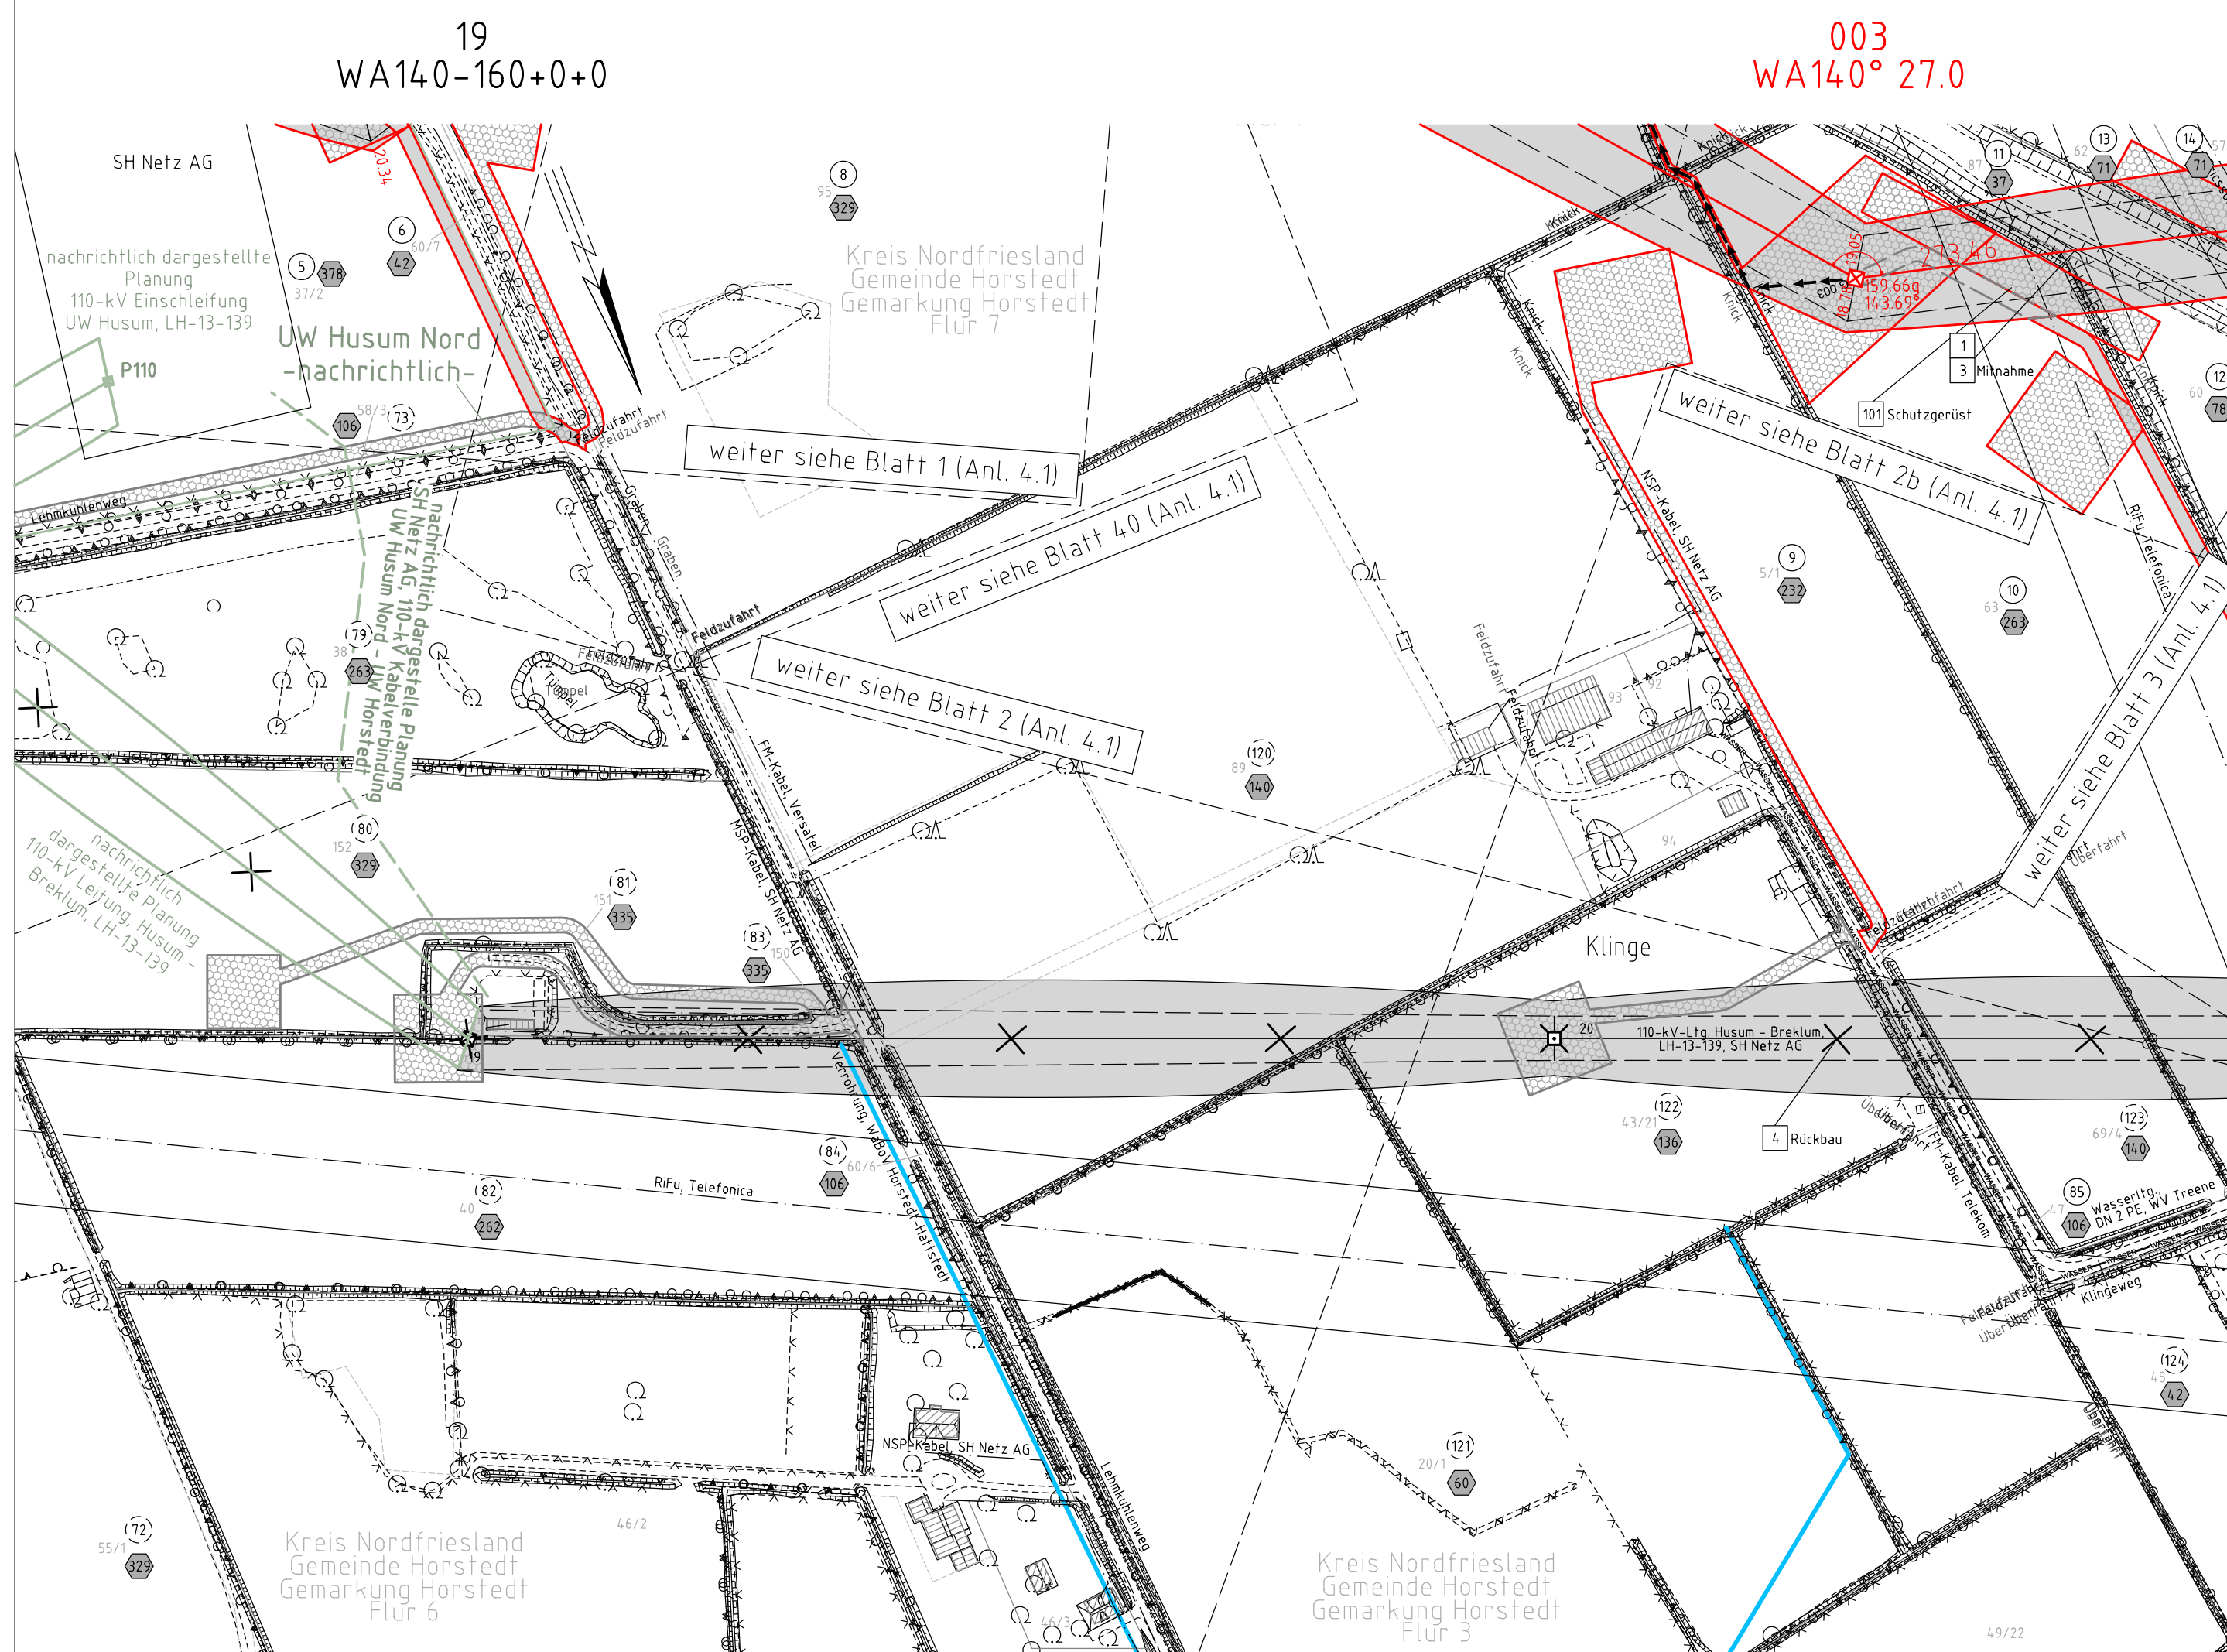

19
WA140-160+0+0

003
WA140° 27.0

weiter siehe Blatt 1 (Anl. 4.1)

weiter siehe Blatt 40 (Anl. 4.1)

weiter siehe Blatt 2 (Anl. 4.1)

weiter siehe Blatt 2b (Anl. 4.1)

weiter siehe Blatt 3 (Anl. 4.1)

Klinge

Kreis Nordfriesland
Gemeinde Horstedt
Gemarkung Horstedt
Flur 6

Kreis Nordfriesland
Gemeinde Horstedt
Gemarkung Horstedt
Flur 3