


002
WE/WAdiff100°27.0

003
WA140° 27.0

004
WA140° 24.0

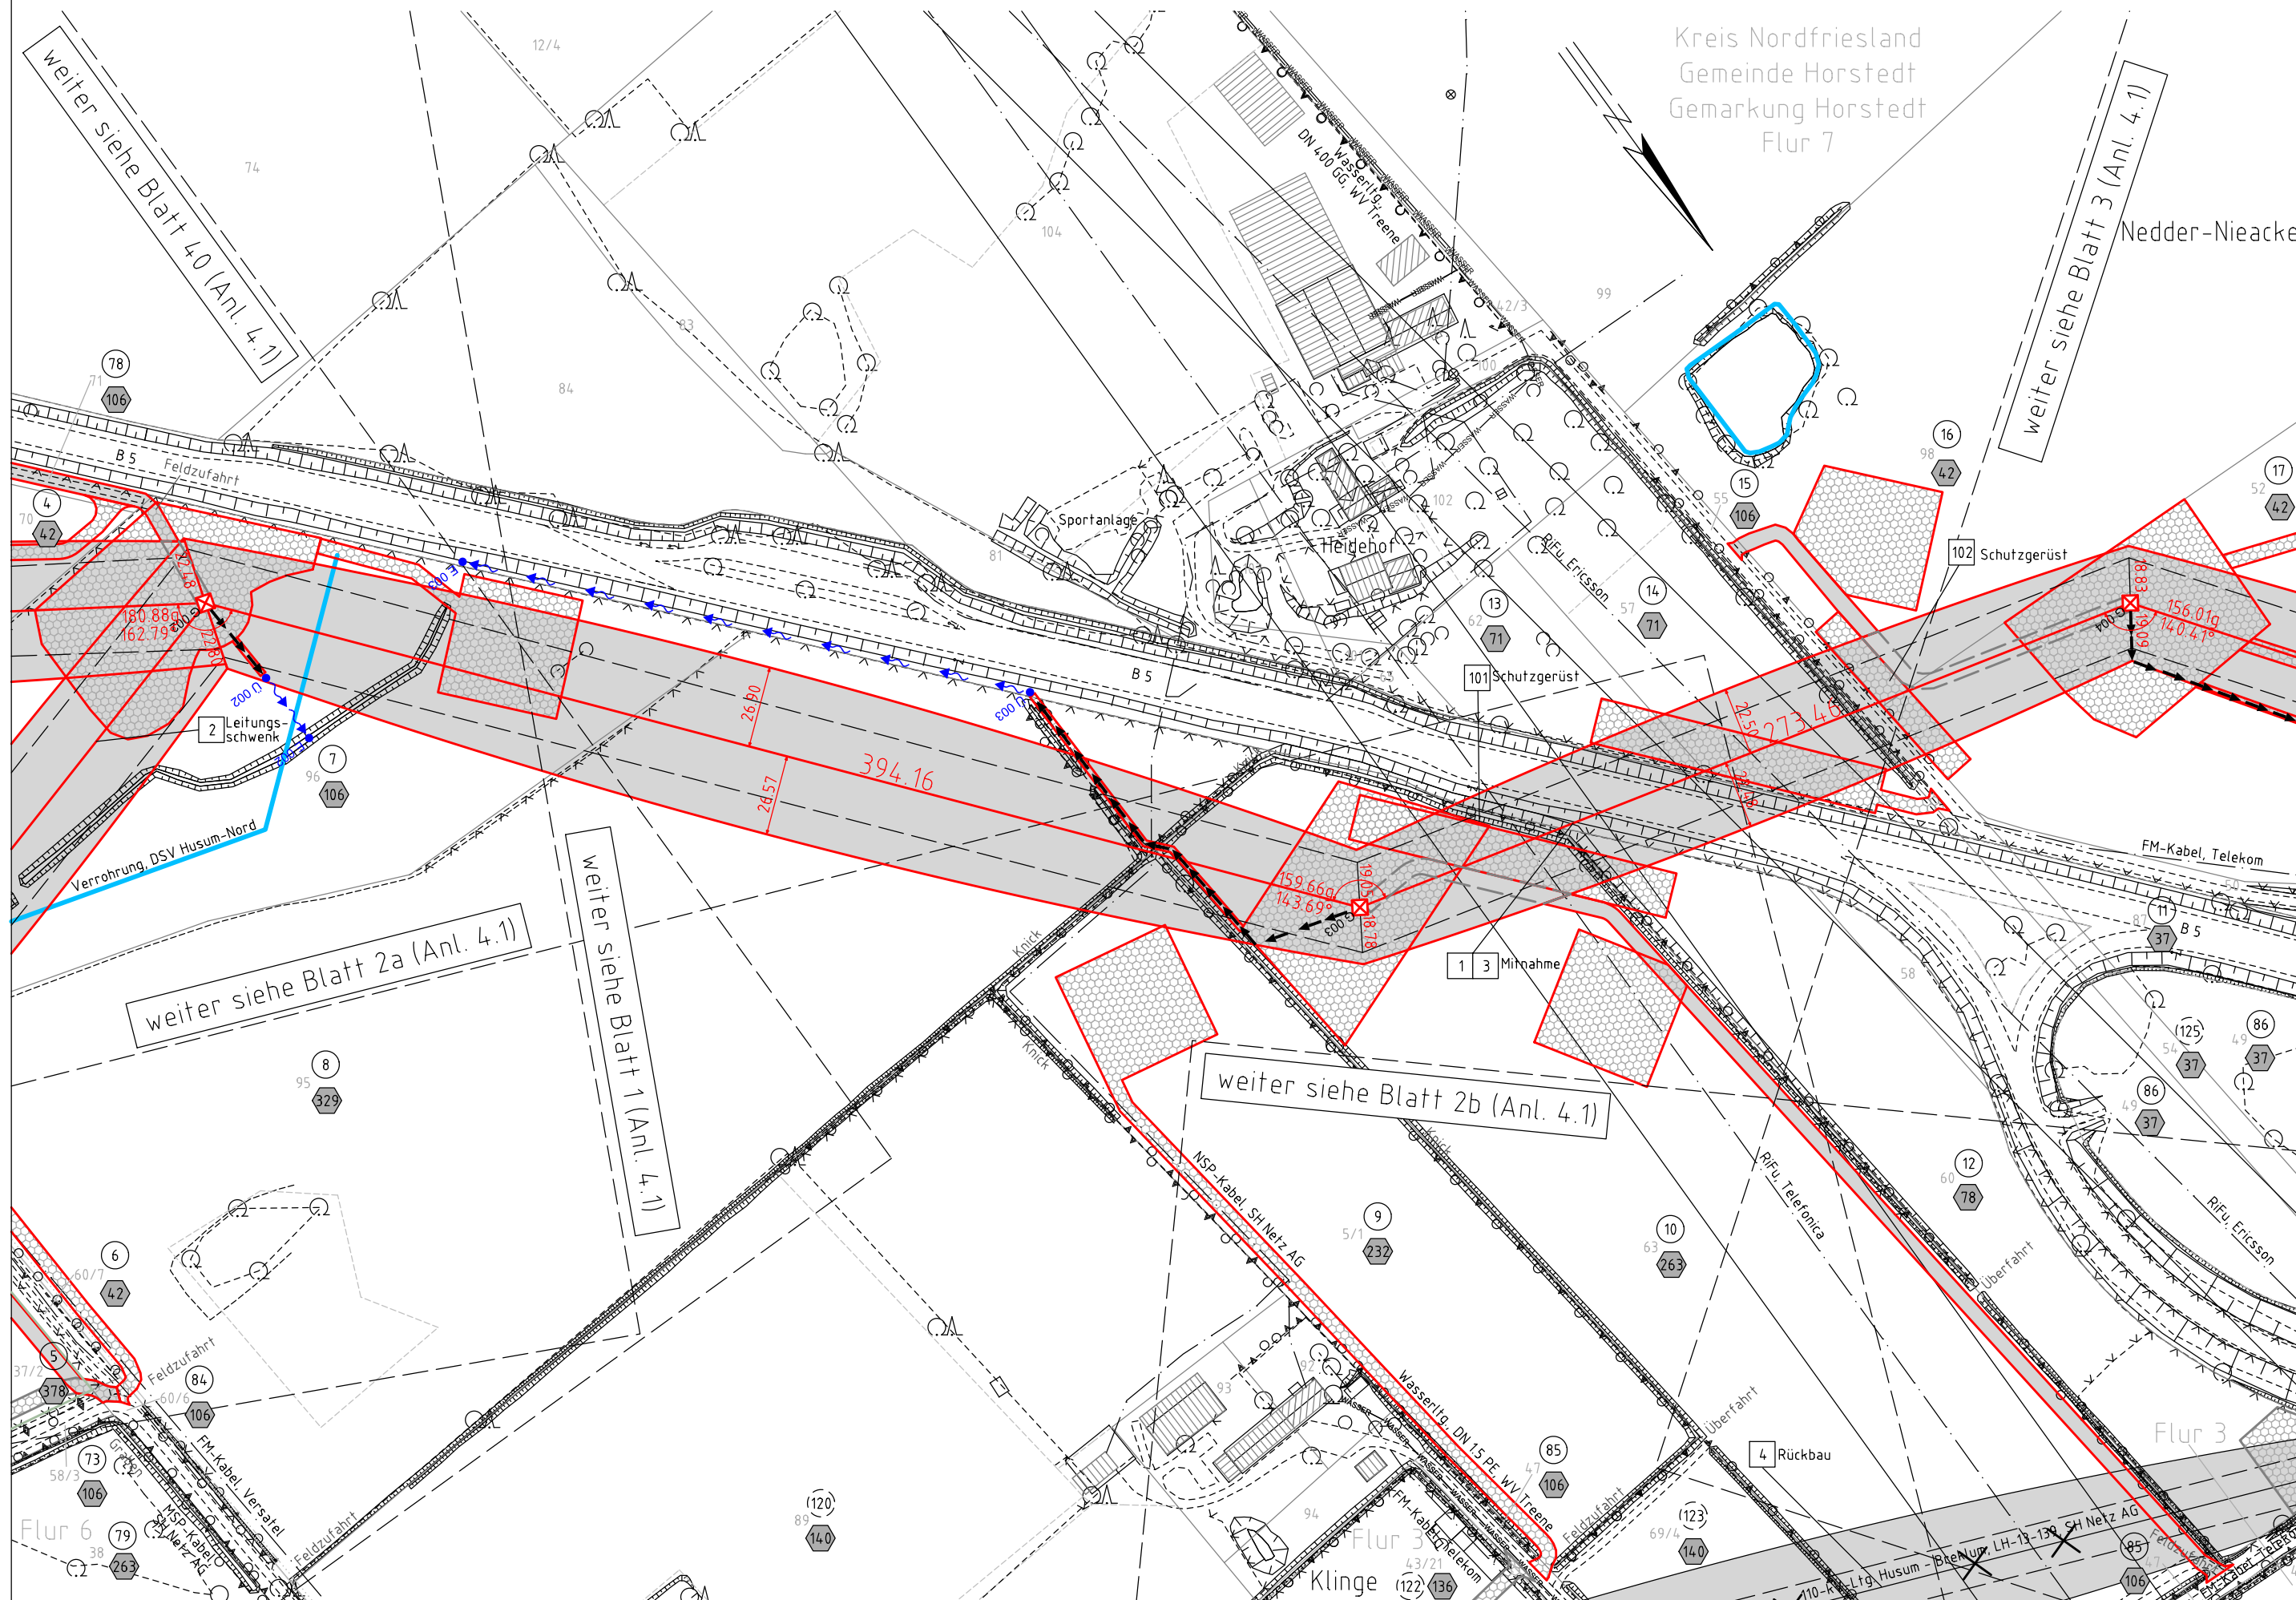


380-kV-Ltg. Husum Nord - Niebüll Ost

LH-13-321

Lage-/Bauwerksplan/
Grunderwerbsplan

Mast Nr. 002 - Mast Nr. 004

Legende:

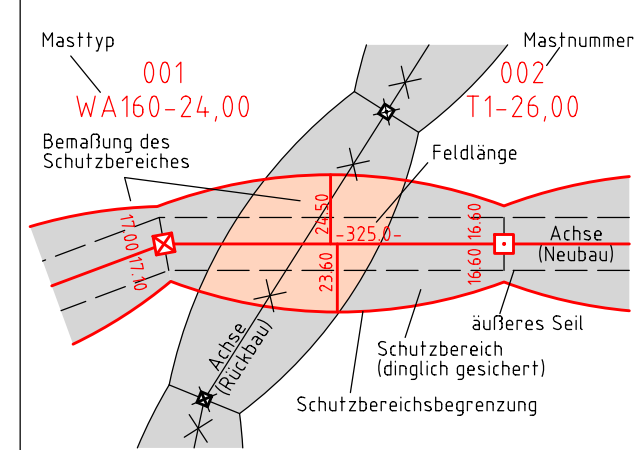

- Grenzen:**
- 1 Eigentümerschlüsselnr.
 - 5 Grundstücksordnungsnr. Neubau/Rückbau
 - 3 Bauwerksnummer
 - 86 Flurstücksnummer
 - 19 Abspannmast
 - 3 Tragmast
 - Verbandsgewässer
 - nachrichtliche Darstellung
- Grenzen:**
- Kreis
 - Stadt/Gem.
 - Gemarkung
 - Flur
 - Flurstück
 - Verfahrensgrenze

Rechtserwerb:

- dauerhafte Flächeninanspruchnahme durch 380-kV-Ltg. "dingliche Sicherung"
- bauzeitliche Flächeninanspruchnahme durch Neubau 380-kV-Ltg.
- bestehende "dingliche Sicherung" durch 110-kV-Ltg. (entfällt)
- bauzeitliche Flächeninanspruchnahme durch Rückbau 110-kV-Ltg.
- bestehende "dingliche Sicherung" 110-kV-Ltg./dauerhafte Flächeninanspruchnahme durch Neubau
- bauzeitliche Flächeninanspruchnahme durch Provisorium 110-kV-Ltg.

Wasserhaltung:

- G 003 Grundwasserentnahmepunkt
- U 003 Übergabepunkt
- E 003 Einleitpunkt
- Rohrleitung, fliegend
- Wasserlauf, verrohrt, benutzt
- Wasserlauf, offen, benutzt

Planfeststellungsunterlage

Aufgestellt Bayreuth, TenneT TSO GmbH	15.01.2016
i.V. Deifermann	i.A. Feuerstein
Maßstab 1:2000 Einheit Meter	
imp GmbH im Neyl 18 59823 Arnsberg-Oeventrop	
Bearb.	15.01.2016 Nathusius
Gepr.	15.01.2016 Klaß
Norm	DIN EN 50341-3-4: 01/2011
Fachbereich TL	
Zust.	Änderung Datum Name Urspr.: