




380-kV-Ltg. Husum Nord - Niebüll Ost

LH-13-321

Lage-/Bauwerksplan/
Grunderwerbsplan

Mast Nr. 015 - Mast Nr. 017

Legende:

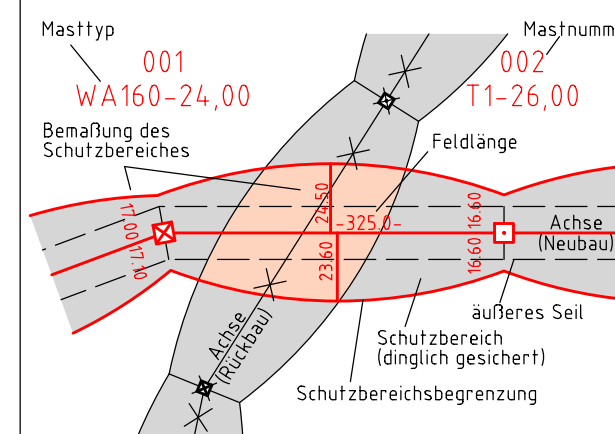


- Grenzen:**
- Kreis:
 - Stadt/Gem.:
 - Gemarkung:
 - Flur:
 - Flurstück:
 - Verfahrensgrenze:
- Rechtserwerb:**
- dauerhafte Flächeninanspruchnahme durch 380-kV-Ltg. "dingliche Sicherung"
 - bauzeitliche Flächeninanspruchnahme durch Neubau 380-kV-Ltg.
 - bestehende "dingliche Sicherung" durch 110-kV-Ltg. (entfällt)
 - bauzeitliche Flächeninanspruchnahme durch Rückbau 110-kV-Ltg.
 - bestehende "dingliche Sicherung" 110-kV-Ltg./dauerhafte Flächeninanspruchnahme durch Neubau
 - bauzeitliche Flächeninanspruchnahme durch Provisorium 110-kV-Ltg.

Wasserhaltung:

- G 003 Grundwasserentnahmepunkt
- Ü 003 Übergabepunkt
- E 003 Einleitepunkt
- Rohrleitung, fliegend
- Wasserlauf, verrohrt, benutzt
- Wasserlauf, offen, benutzt

Planfeststellungsunterlage

Aufgestellt Bayreuth, Tennet TSO GmbH	15.01.2016
i.V.	i.A.
Deitermann	Feuerstein
Maßstab 1:2000 Einheit Meter	
imp GmbH im Neyl 18 59823 Arnsberg-Oeventrop	
Datum	Name
Bearb. 15.01.2016	Nathusius
Gepr. 15.01.2016	Klaß
Norm DIN EN 50341-3-4: 01/2011	
Fachbereich TL	
Zust.	Änderung Datum Name Urspr.:

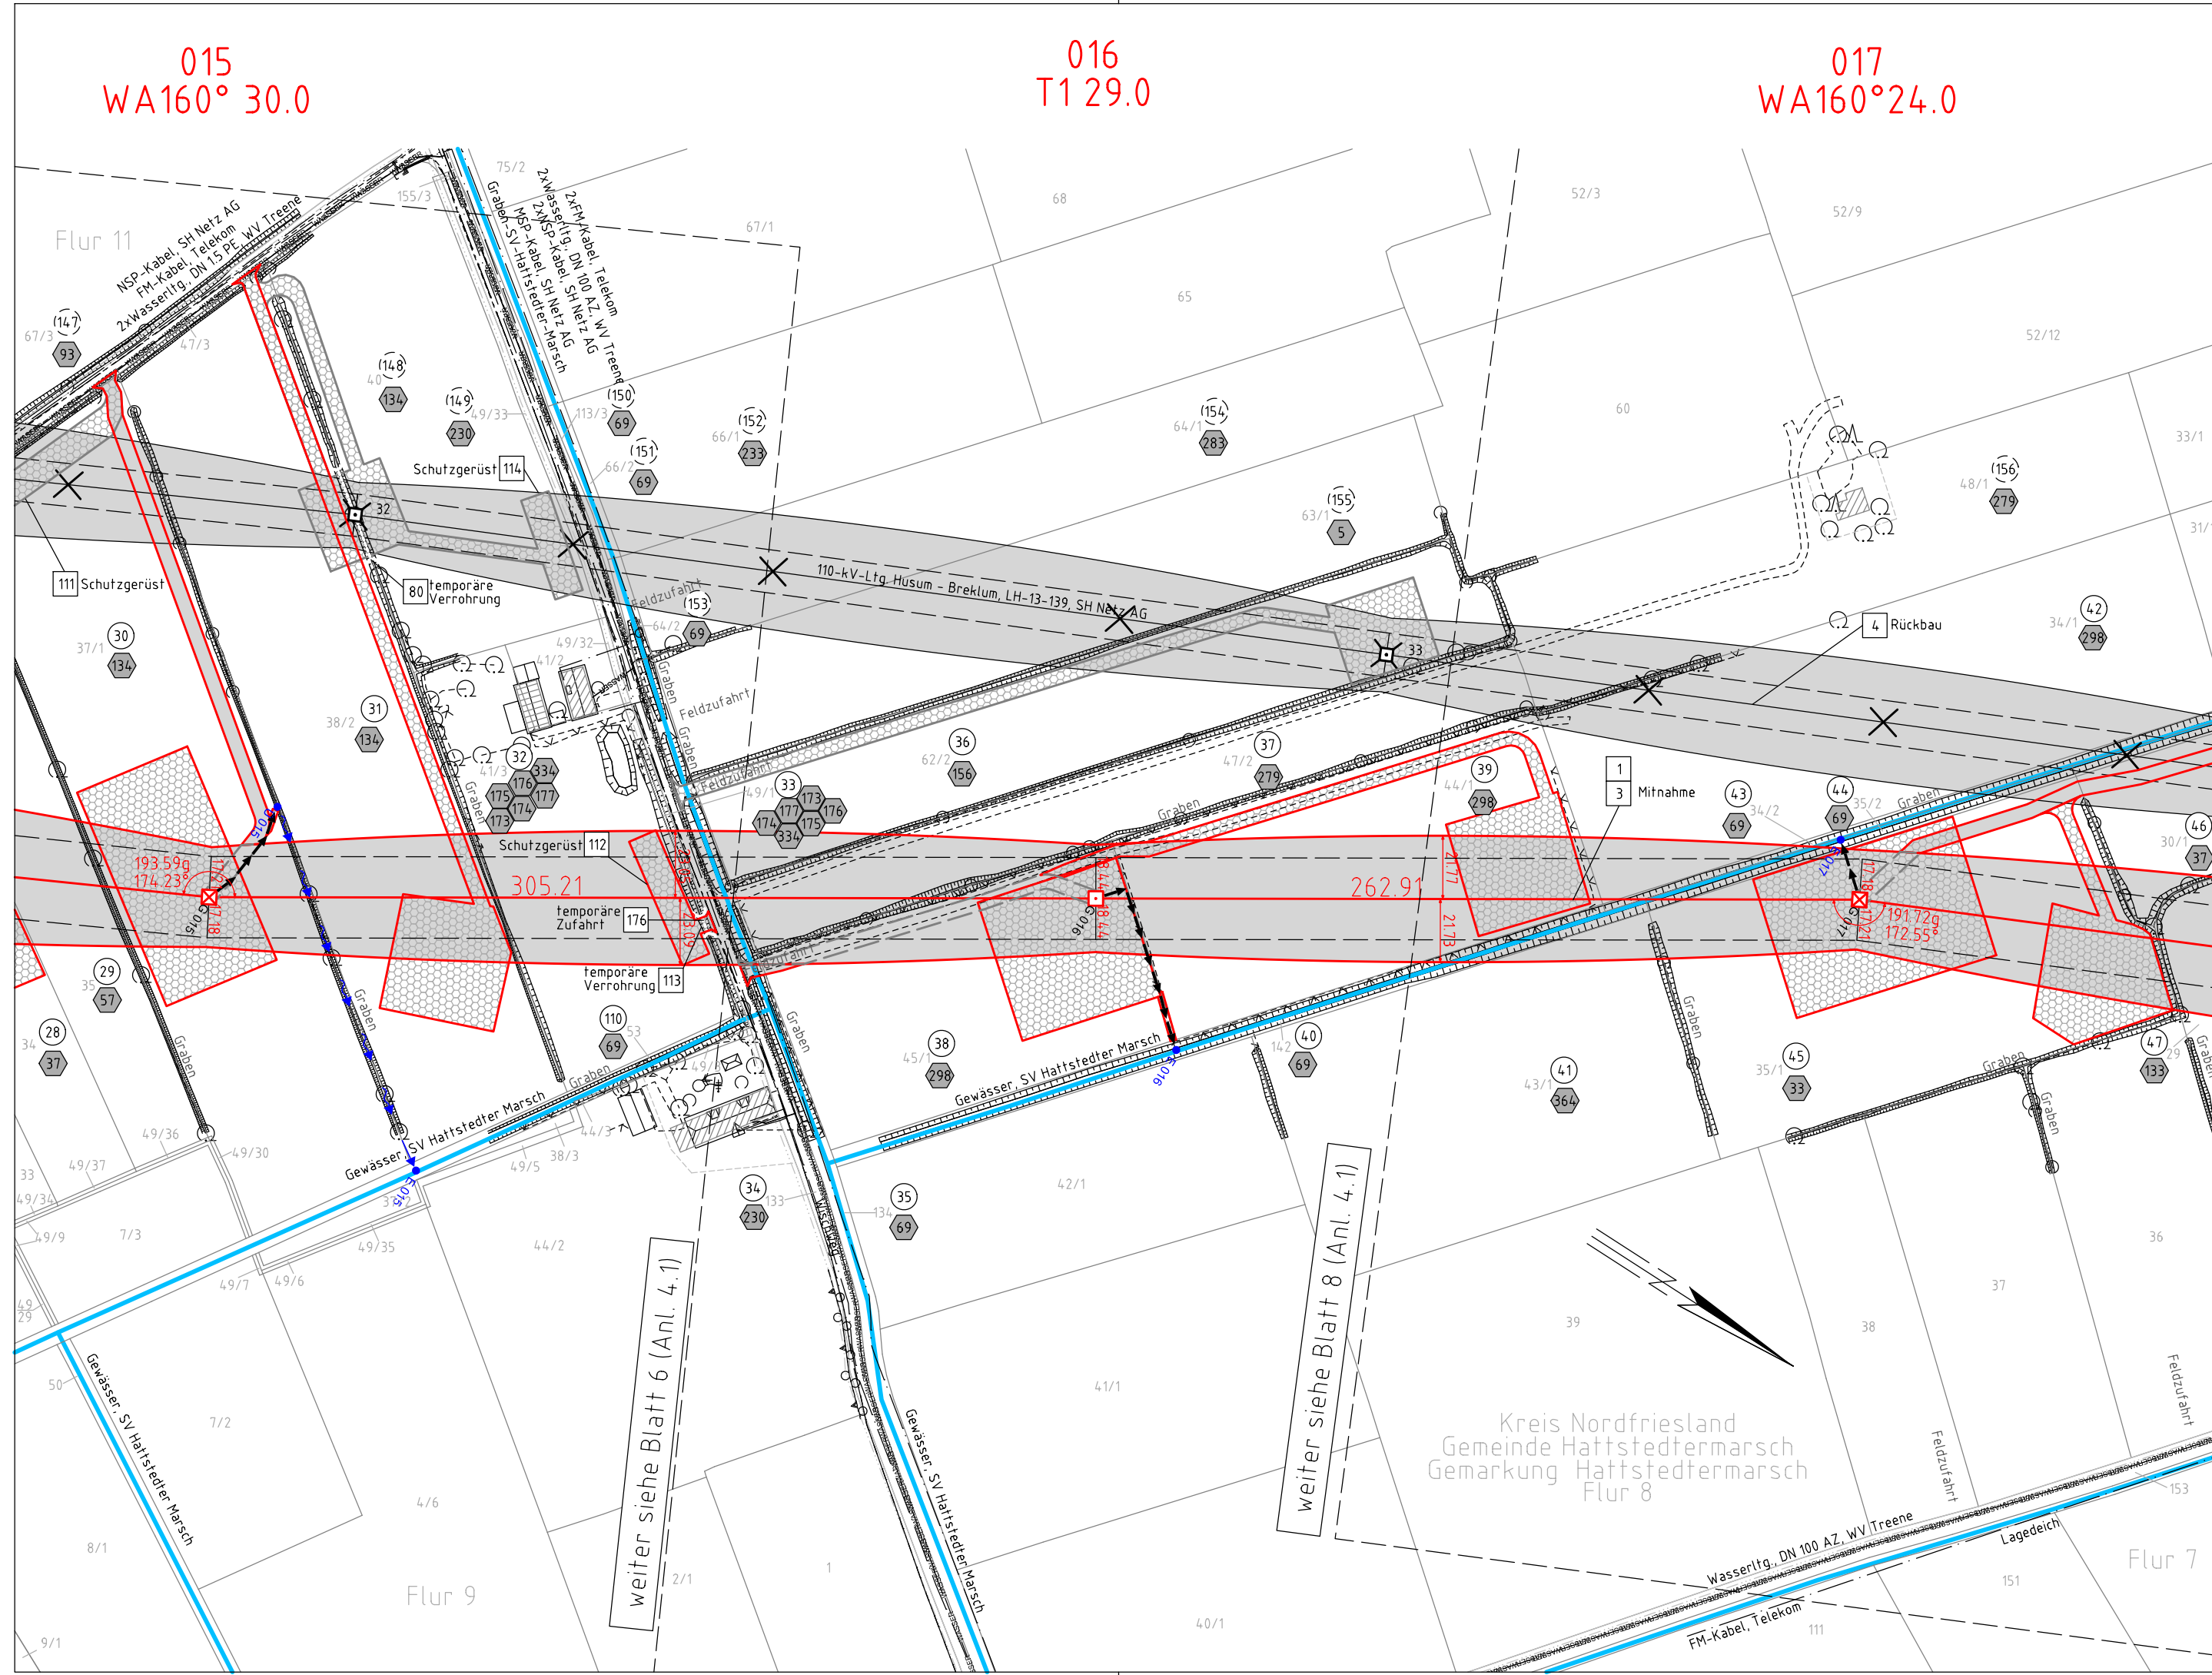

Kreis Nordfriesland
Gemeinde Hattstedtermarsch
Gemarkung Hattstedtermarsch
Flur 8

weiter siehe Blatt 6 (Anl. 4.1)

weiter siehe Blatt 8 (Anl. 4.1)