




380-kV-Ltg. Husum Nord - Niebüll Ost

LH-13-321

Lage-/Bauwerksplan/  
Grunderwerbsplan

Mast Nr. 022

Legende:

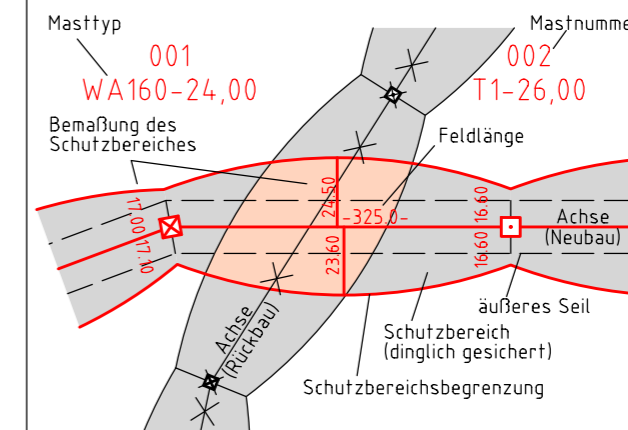

Grenzen:

- 1 Kreis
- 5 Stadt/Gem.
- 19 Gemarkung
- 3 Flurstück
- 86 Flurstücksnummer
- Flurstück
- Verfahrensgrenze

Rechtserwerb:

- dauerhafte Flächeninanspruchnahme durch 380-kV-Ltg. "dingliche Sicherung"
- bauzeitliche Flächeninanspruchnahme durch Neubau 380-kV-Ltg.
- bestehende "dingliche Sicherung" durch 110-kV-Ltg. (entfällt)
- bauzeitliche Flächeninanspruchnahme durch Rückbau 110-kV-Ltg.
- bestehende "dingliche Sicherung" 110-kV-Ltg./dauerhafte Flächeninanspruchnahme durch Neubau
- bauzeitliche Flächeninanspruchnahme durch Provisorium 110-kV-Ltg.


Wasserhaltung:

- G 003 Grundwasserentnahmepunkt
- Ü 003 Übergabepunkt
- E 003 Einleitepunkt
- Rohrleitung, fliegend
- Wasserlauf, verrohrt, benutzt
- Wasserlauf, offen, benutzt

Planfeststellungsunterlage

|  |                           |
|--|---------------------------|
| Aufgestellt                                  | 15.01.2016                |
| Bayreuth,                                    |                           |
| TenneT TSO GmbH                              |                           |
| i.V. Deitermann                              | i.A. Feuerstein           |
| Maßstab 1:2000 Einheit Meter                 |                           |
|  |                           |
| imp GmbH im Neyl 18 59823 Arnsberg-Oeventrop |                           |
| Datum  | Name                      |
| Bearb. 15.01.2016                            | Nathusius                 |
| Gepr. 15.01.2016                             | Klaß                      |
| Norm   | DIN EN 50341-3-4: 01/2011 |
| Fachbereich TL                               |                           |
|  |                           |

| Zust. | Änderung | Datum | Name | Urspr.: |
|-------|----------|-------|------|---------|
|-------|----------|-------|------|---------|

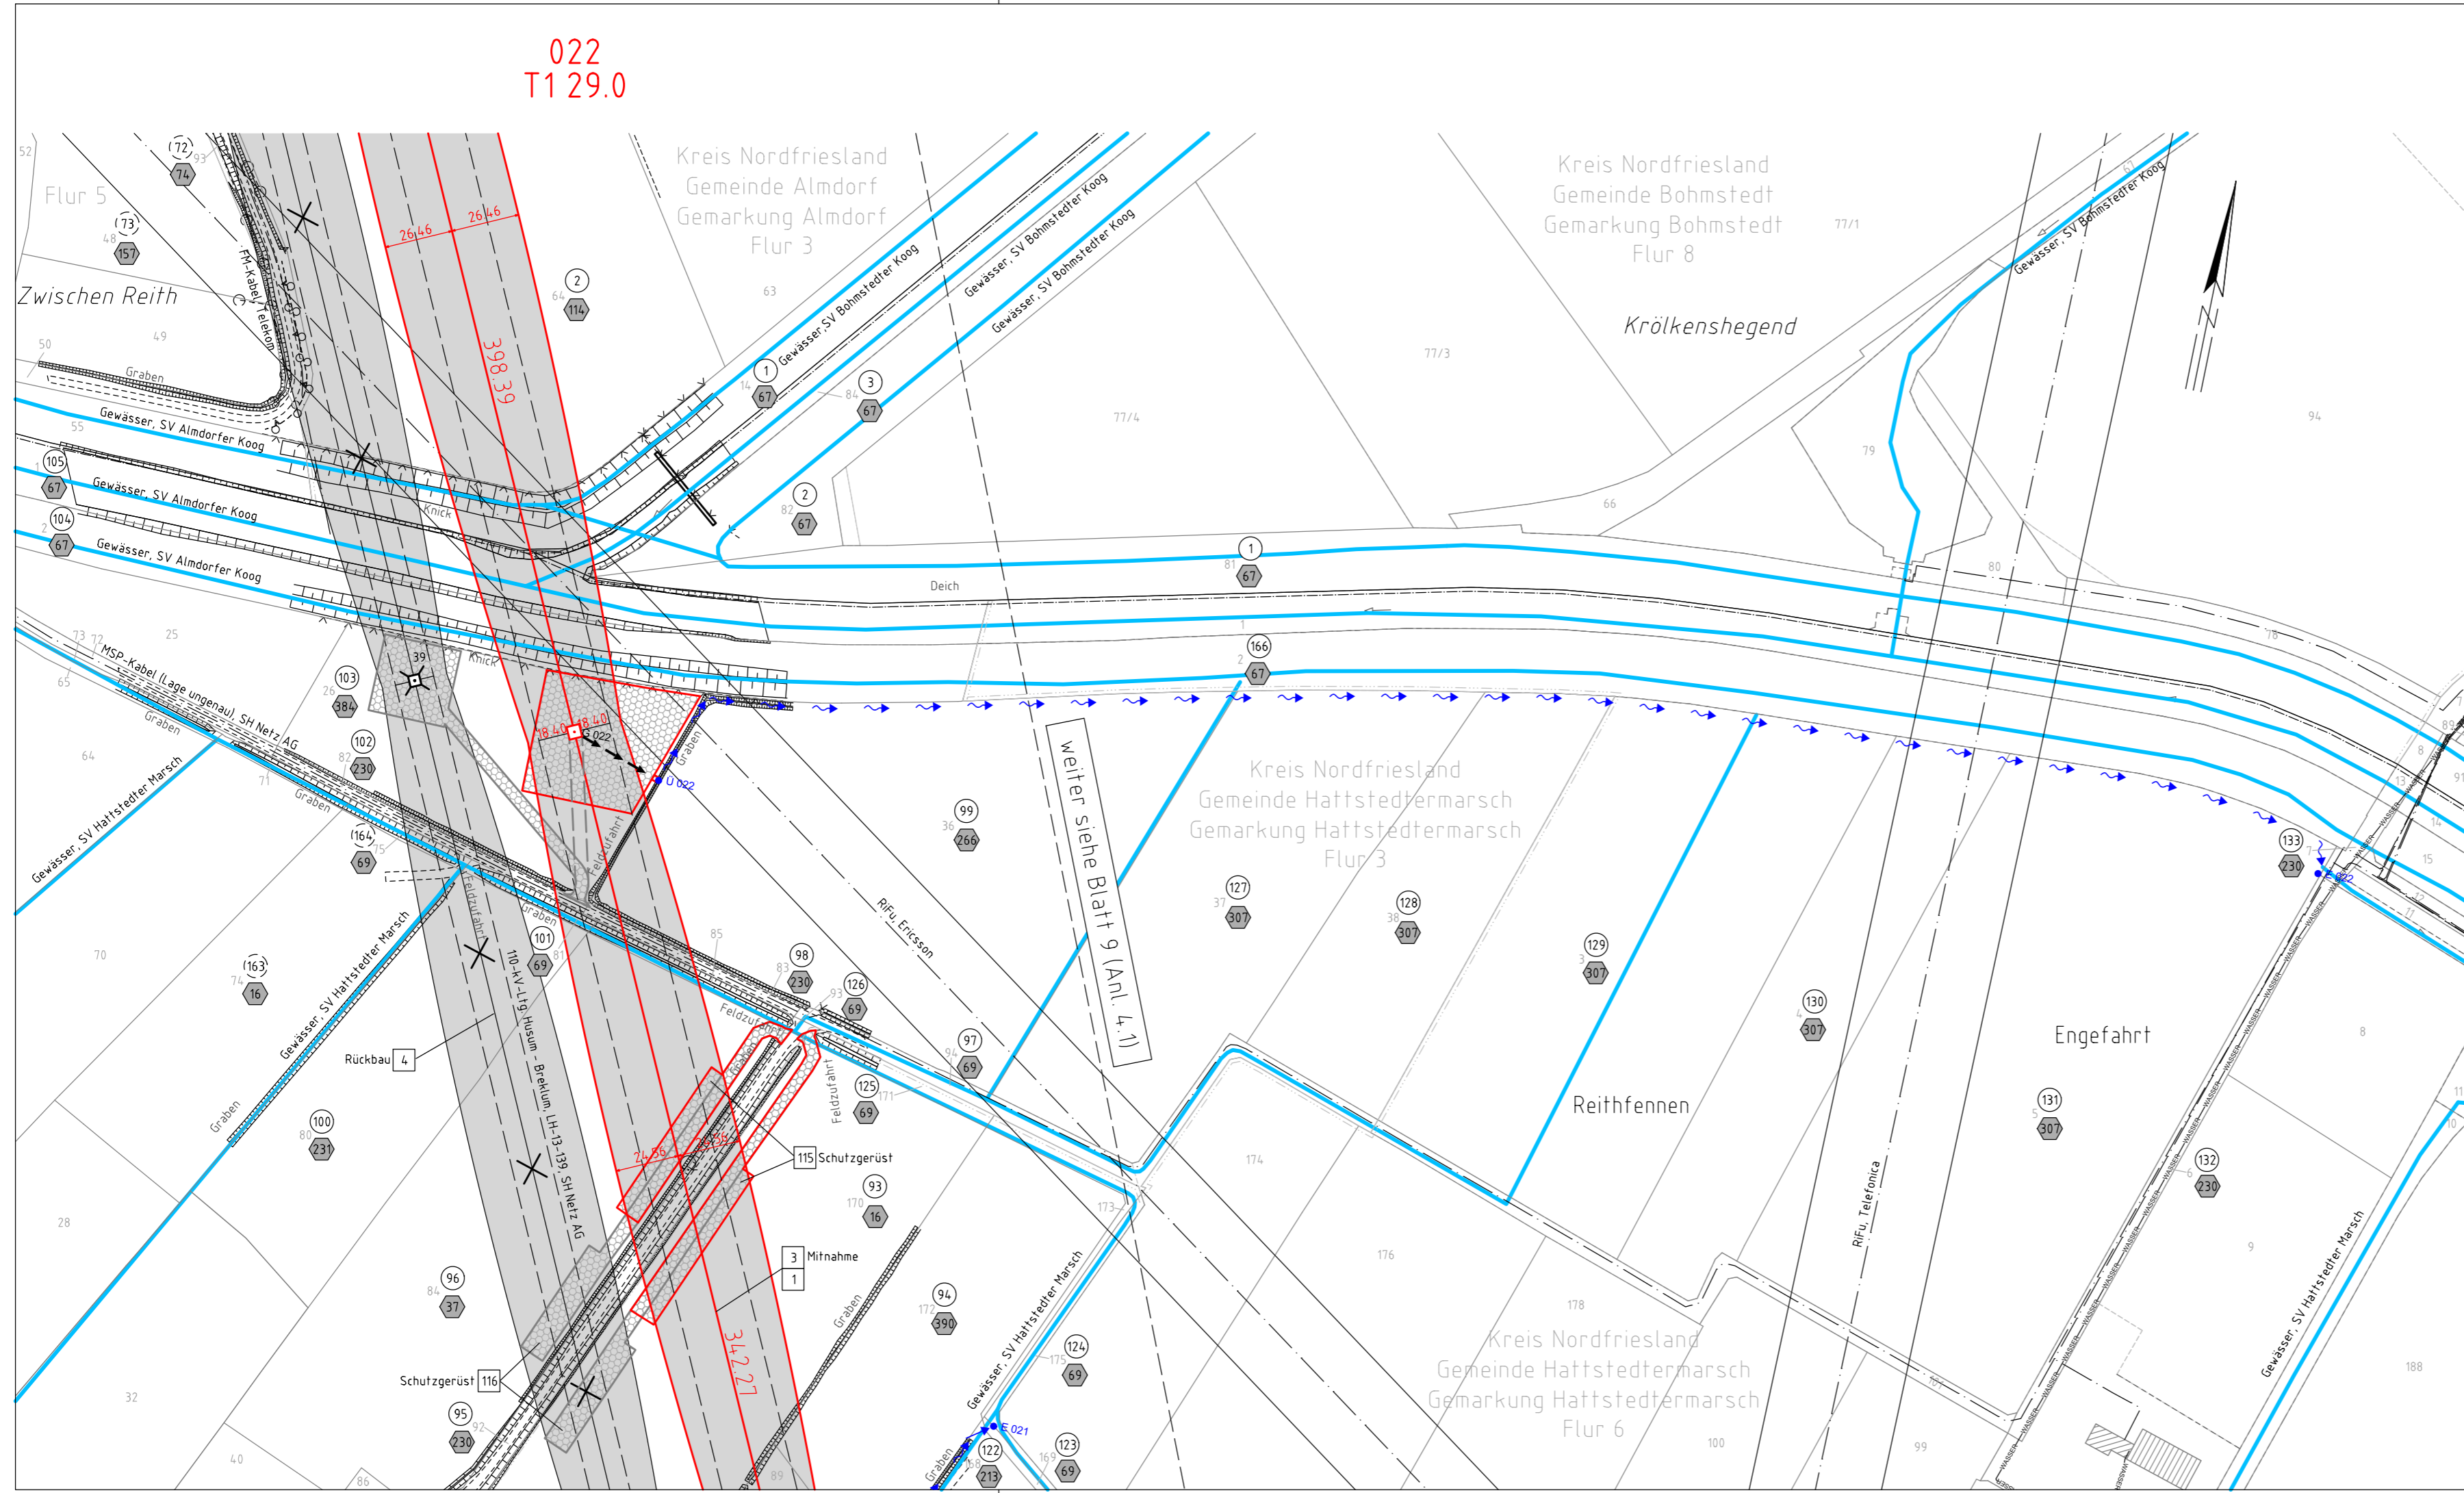

022  
T1 29.0