




380-kV-Ltg. Husum Nord - Niebüll Ost

LH-13-321

Lage-/Bauwerksplan/
Grunderwerbsplan

Mast Nr. 024 - Mast Nr. 026

Legende:

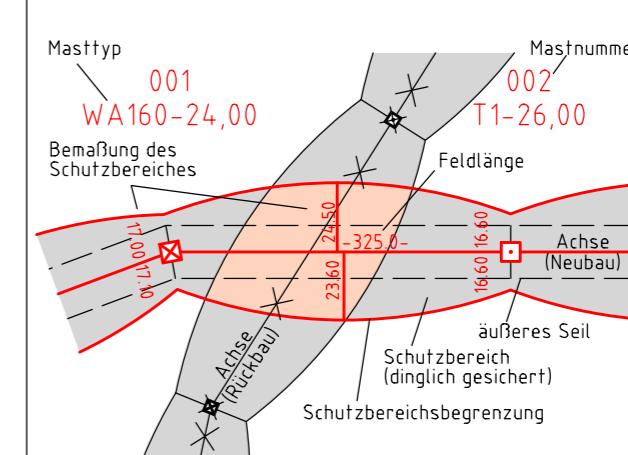

Grenzen:

- 1 Eigentümerschlüsselnr.
- 5 Grundstücksordnungsnr. Neubau/Rückbau
- 3 Bauwerksnummer
- 86 Flurstücksnummer
- Abspannmast
- Tragmast
- Verbandsgewässer
- nachrichtliche Darstellung

Rechtserwerb:

- dauerhafte Flächeninanspruchnahme durch 380-kV-Ltg. "dingliche Sicherung"
- bauzeitliche Flächeninanspruchnahme durch Neubau 380-kV-Ltg.
- bestehende "dingliche Sicherung" durch 110-kV-Ltg. (entfällt)
- bauzeitliche Flächeninanspruchnahme durch Rückbau 110-kV-Ltg.
- bestehende "dingliche Sicherung" 110-kV-Ltg./dauerhafte Flächeninanspruchnahme durch Neubau
- bauzeitliche Flächeninanspruchnahme durch Provisorium 110-kV-Ltg.

Wasserhaltung:

- G 003 Grundwasserentnahmepunkt
- Ü 003 Übergabepunkt
- E 003 Einleitepunkt
- Rohrleitung, fliegend
- Wasserlauf, verrohrt, benutzt
- Wasserlauf, offen, benutzt

Planfeststellungsunterlage

Aufgestellt	15.01.2016
Bayreuth,	
TenneT TSO GmbH	
i.V. Deitermann	i.A. Feuerstein

Maßstab 1:2000 Einheit Meter




Datum	Name
Bearb. 15.01.2016	Nathusius
Gepr. 15.01.2016	Klaß
Norm	DIN EN 50341-3-4: 01/2011

Fachbereich TL



Zust.	Änderung	Datum	Name	Urspr.:
-------	----------	-------	------	---------

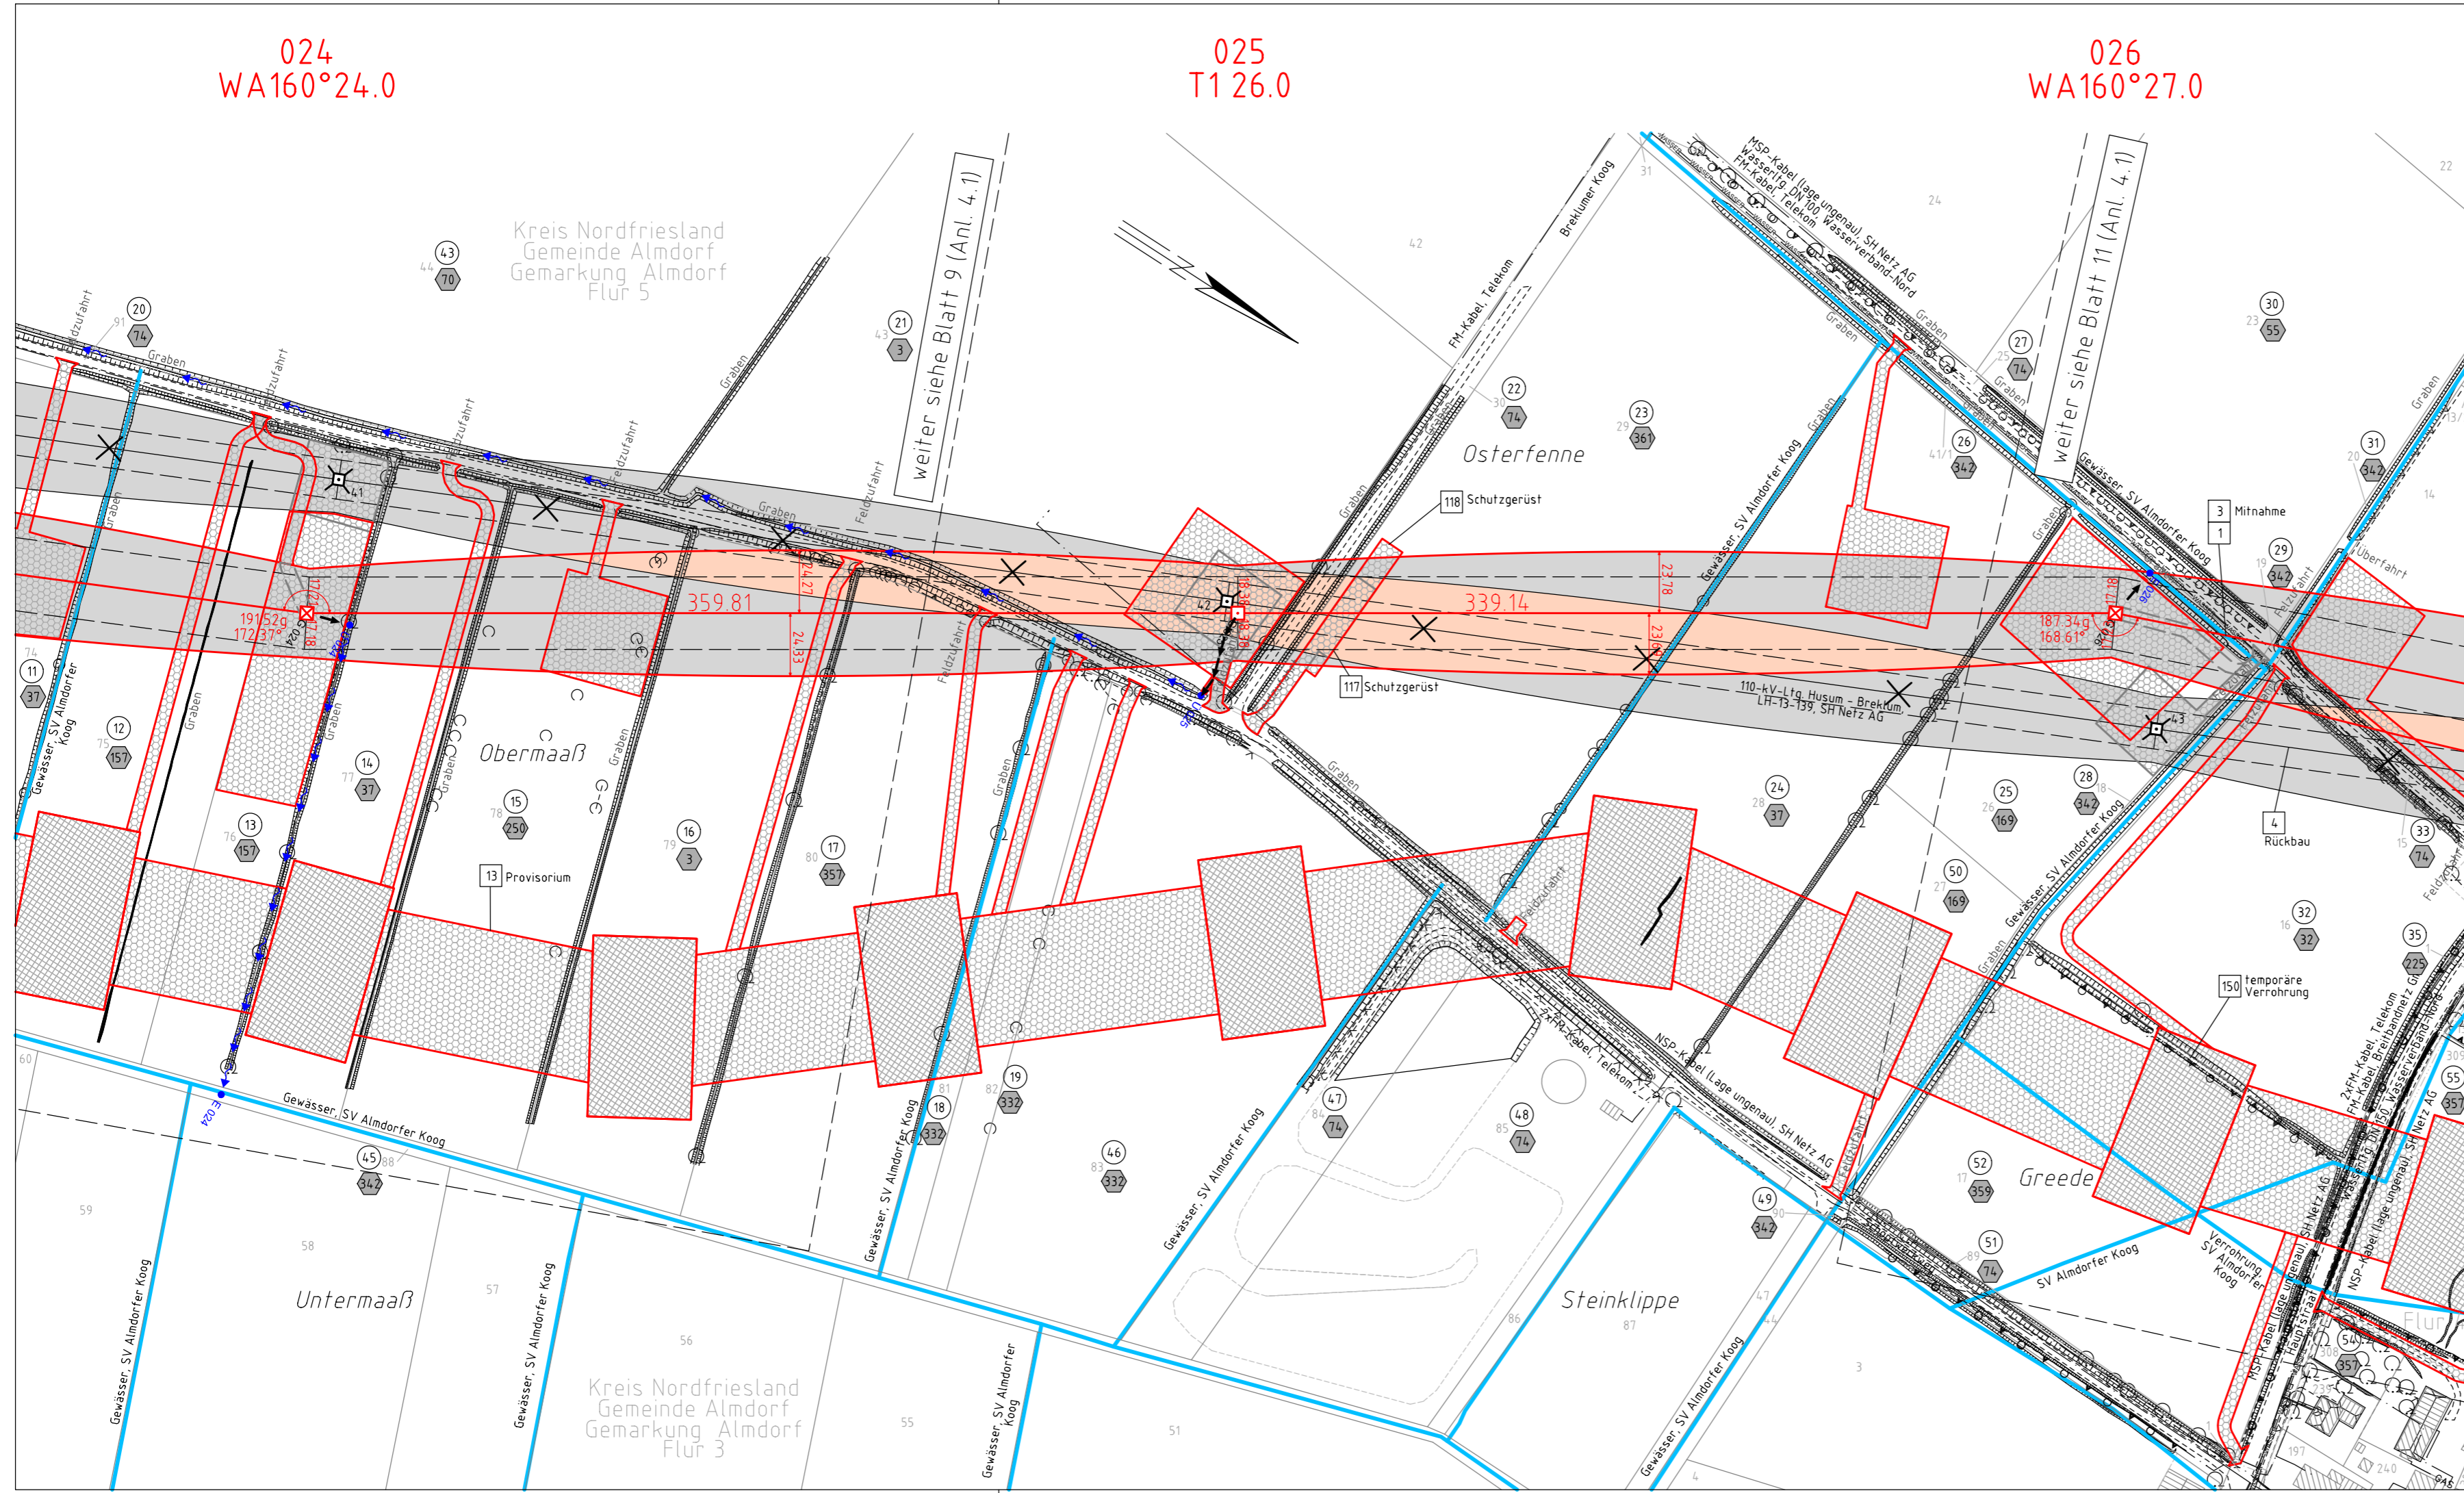

024
WA160°24.0

025
T1 26.0

026
WA160°27.0

Kreis Nordfriesland
Gemeinde Almdorf
Gemarkung Almdorf
Flur 5

Obermaaß

Untermaaß

Kreis Nordfriesland
Gemeinde Almdorf
Gemarkung Almdorf
Flur 3

Osterfenne

Steinklippe

Greede

Flur