

026
WA160°27.0

027
T1 32.0

028
WA140°27.0




380-kV-Ltg. Husum Nord - Niebüll Ost


LH-13-321

Lage-/Bauwerksplan/
Grunderwerbsplan

Mast Nr. 026 - Mast Nr. 028

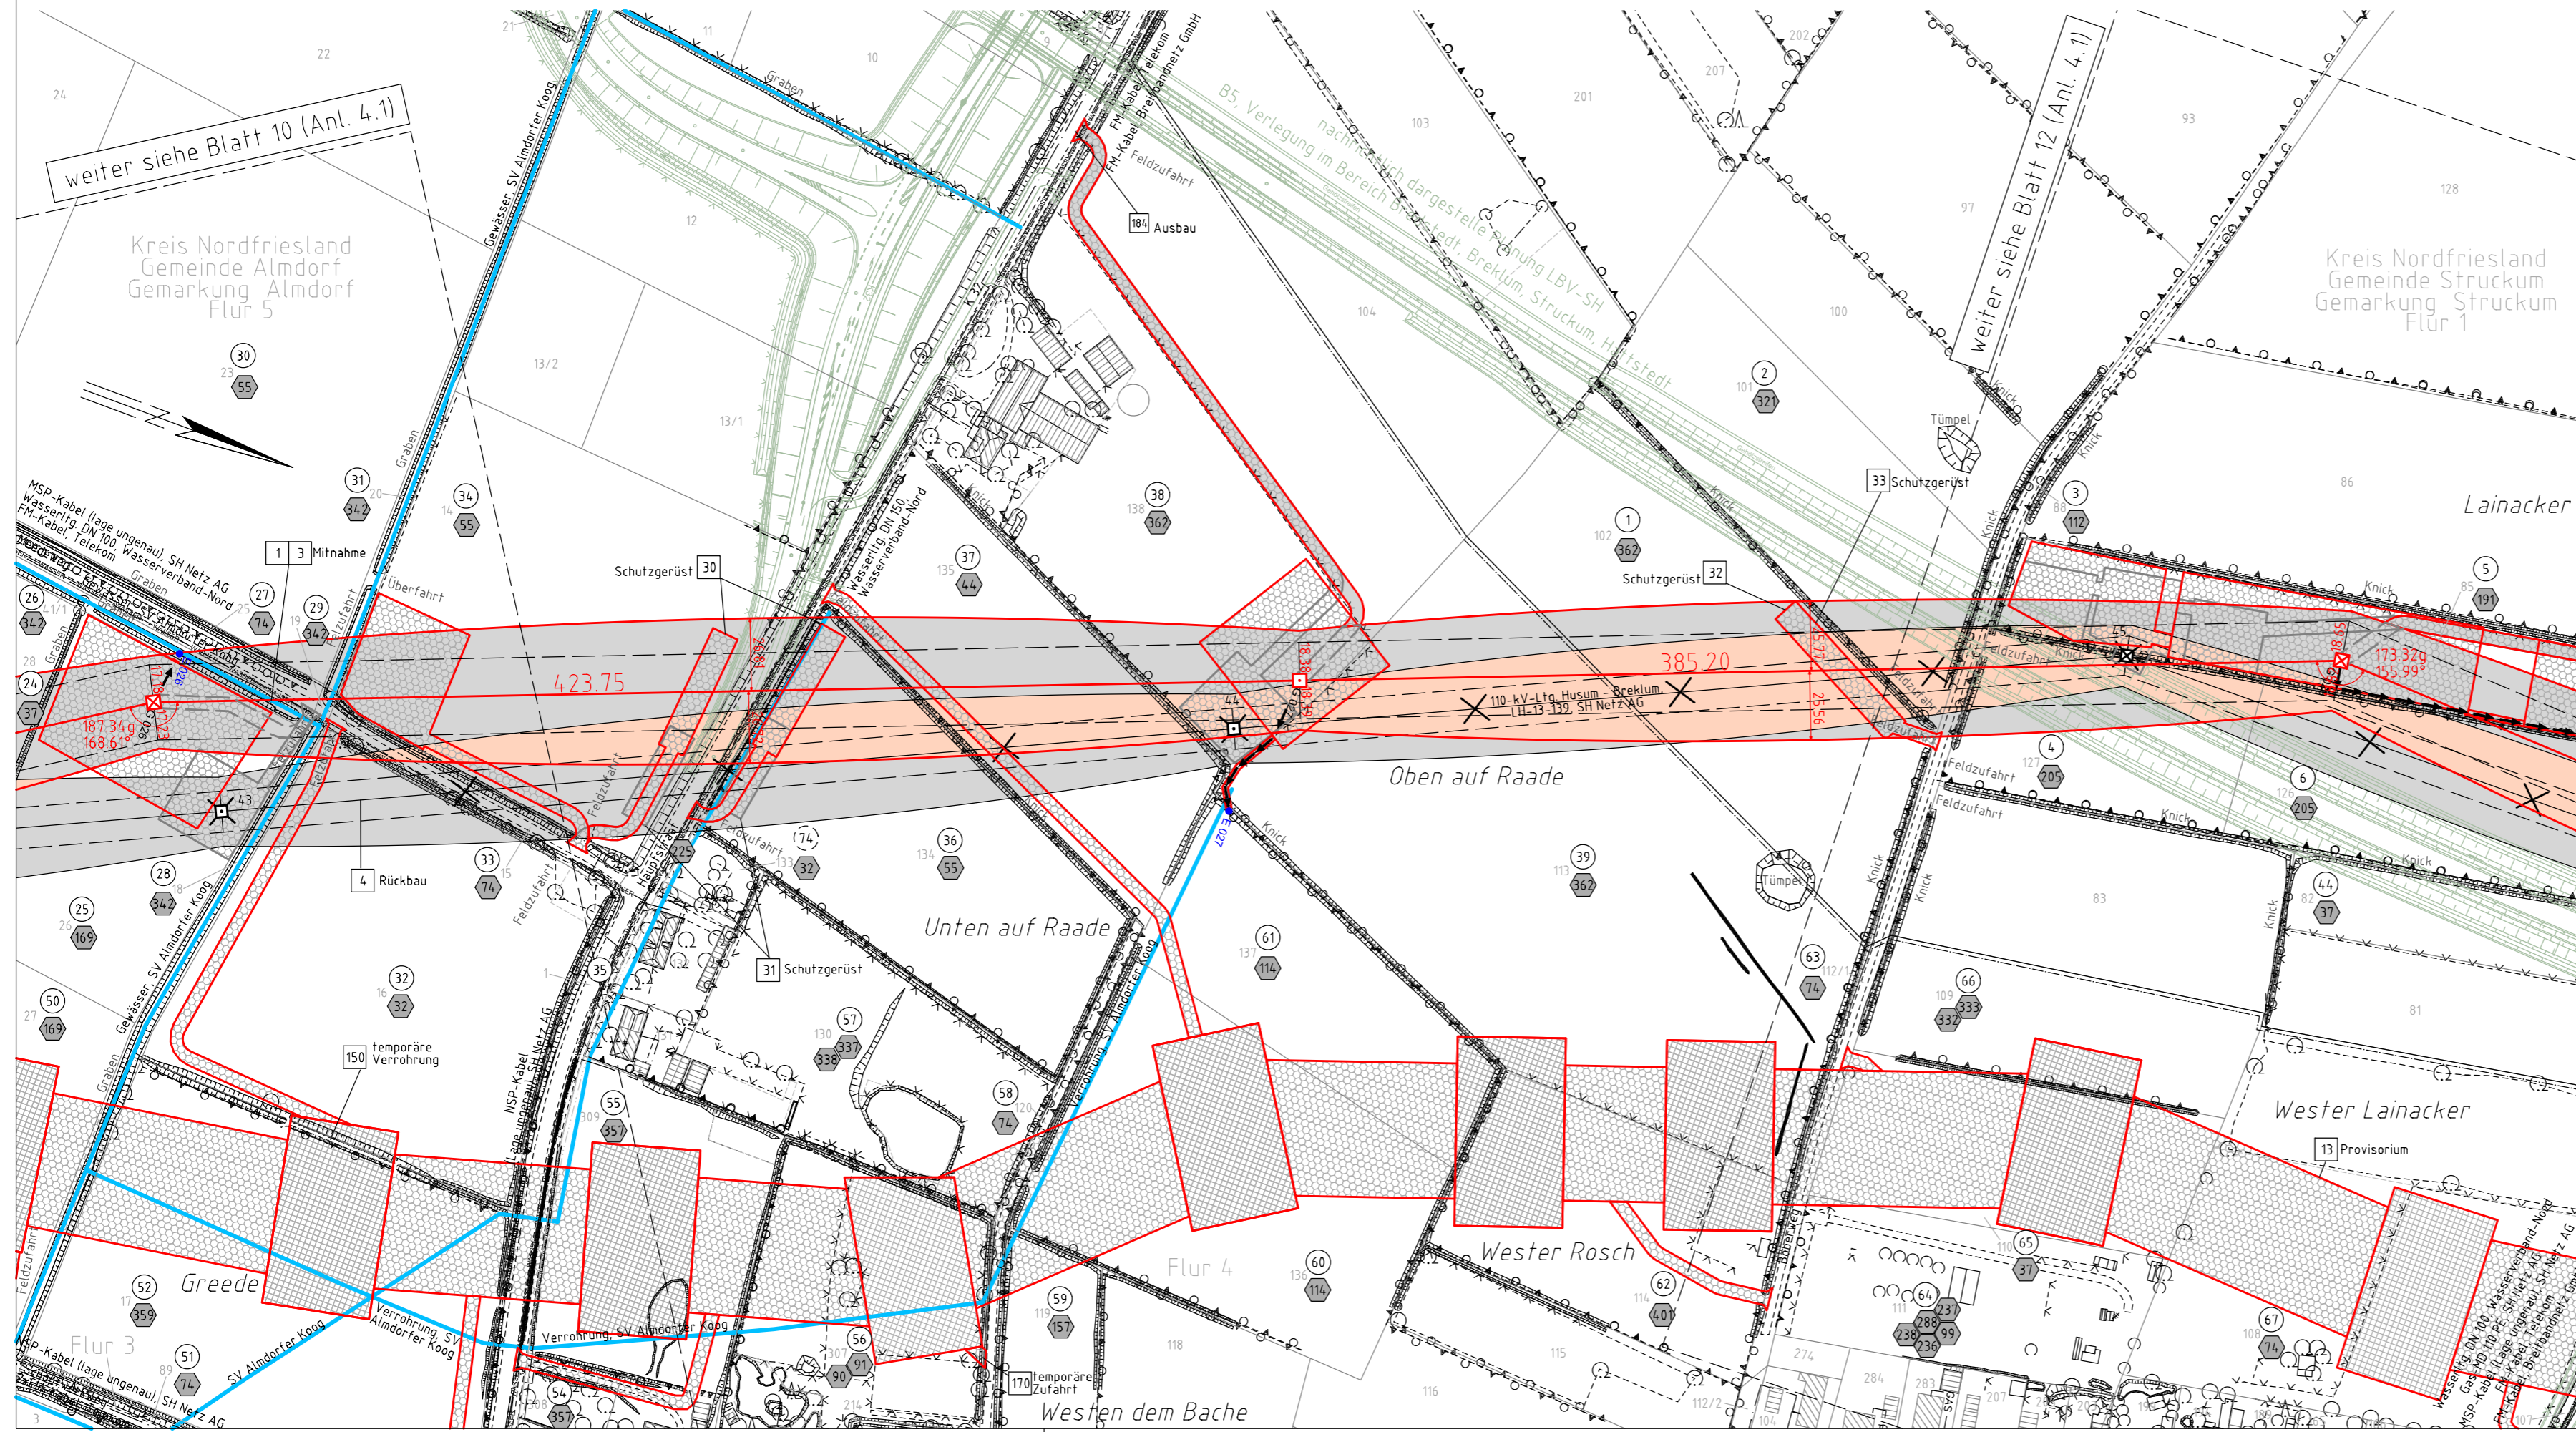

Legende:

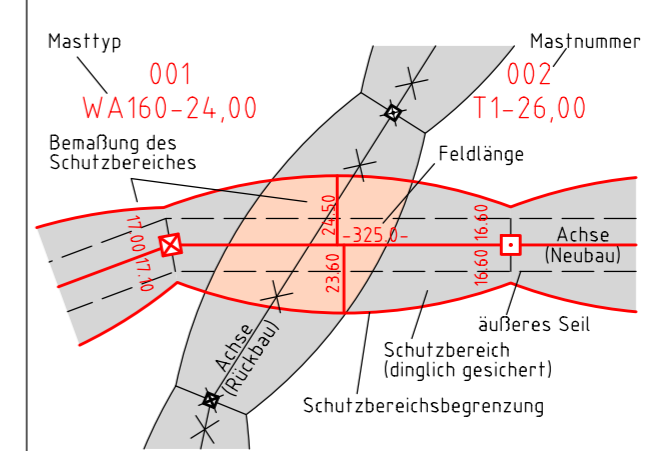

Grenzen:

- Eigentümerschlüsselnr.
- Grundstücksordnungsnr. Neubau/Rückbau
- Bauwerksnummer
- Flurstücksnummer
- 86 Flurstücksnummer
- Abspannmast
- Tragmast
- Verbandsgewässer
- nachrichtliche Darstellung

Rechtserwerb:

- dauerhafte Flächeninanspruchnahme durch 380-kV-Ltg. "dingliche Sicherung"
- bauzeitliche Flächeninanspruchnahme durch Neubau 380-kV-Ltg.
- bestehende "dingliche Sicherung" durch 110-kV-Ltg. (entfällt)
- bauzeitliche Flächeninanspruchnahme durch Rückbau 110-kV-Ltg.
- bestehende "dingliche Sicherung" 110-kV-Ltg./dauerhafte Flächeninanspruchnahme durch Neubau
- bauzeitliche Flächeninanspruchnahme durch Provisorium 110-kV-Ltg.

Wasserhaltung:

- G 003 Grundwasserentnahmepunkt
- Ü 003 Übergabepunkt
- E 003 Einleitepunkt
- Rohrleitung, fliegend
- Wasserlauf, verrohrt, benutzt
- Wasserlauf, offen, benutzt

Planfeststellungsunterlage

Aufgestellt	15.01.2016			
Bayreuth,				
TenneT TSO GmbH				
i.V. Deitermann	i.A. Feuerstein			
Maßstab 1:2000 Einheit Meter				
imp GmbH im Neyl 18 59823 Arnsberg-Oeventrop				
Datum	Name			
Bearb. 15.01.2016	Nathusius			
Gepr. 15.01.2016	Klaß			
Norm	DIN EN 50341-3-4: 01/2011			
Fachbereich TL				
Taking power further				
Zust.	Änderung	Datum	Name	Urspr.: