




380-kV-Ltg. Husum Nord - Niebüll Ost

LH-13-321

Lage-/Bauwerksplan/  
Grunderwerbsplan

Mast Nr. 032 - Mast Nr. 035

Legende:

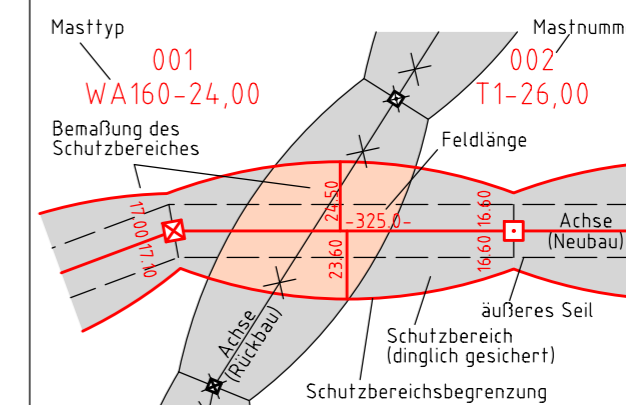

- Grenzen:**
- Kreis
  - Stadt/Gem.
  - Gemarkung
  - Flur
  - Flurstück
  - Verfahrens-grenze

Rechtserwerb:


- dauerhafte Flächeninanspruchnahme durch 380-kV-Ltg. "dingliche Sicherung"
- bauzeitliche Flächeninanspruchnahme durch Neubau 380-kV-Ltg.
- bestehende "dingliche Sicherung" durch 110-kV-Ltg. (entfällt)
- bauzeitliche Flächeninanspruchnahme durch Rückbau 110-kV-Ltg.
- bestehende "dingliche Sicherung" 110-kV-Ltg./dauerhafte Flächeninanspruchnahme durch Neubau
- bauzeitliche Flächeninanspruchnahme durch Provisorium 110-kV-Ltg.

Wasserhaltung:

- G 003 Grundwasserentnahmepunkt
- Ü 003 Übergabepunkt
- E 003 Einleitepunkt
- Rohrleitung, fliegend
- Wasserlauf, verrohrt, benutzt
- Wasserlauf, offen, benutzt

Planfeststellungsunterlage

Aufgestellt	15.01.2016			
Bayreuth,				
TenneT TSO GmbH				
i.V. Deifermann	i.A. Feuerstein			
Maßstab 1:2000 Einheit Meter				
imp GmbH im Neyl 18 59823 Arnberg-Deventrop				
Datum	Name			
Bearb. 15.01.2016	Nathusius			
Gepr. 15.01.2016	Klaß			
Norm DIN EN 50341-3-4: 01/2011				
Fachbereich TL				
Zust.	Änderung	Datum	Name	Urspr.:

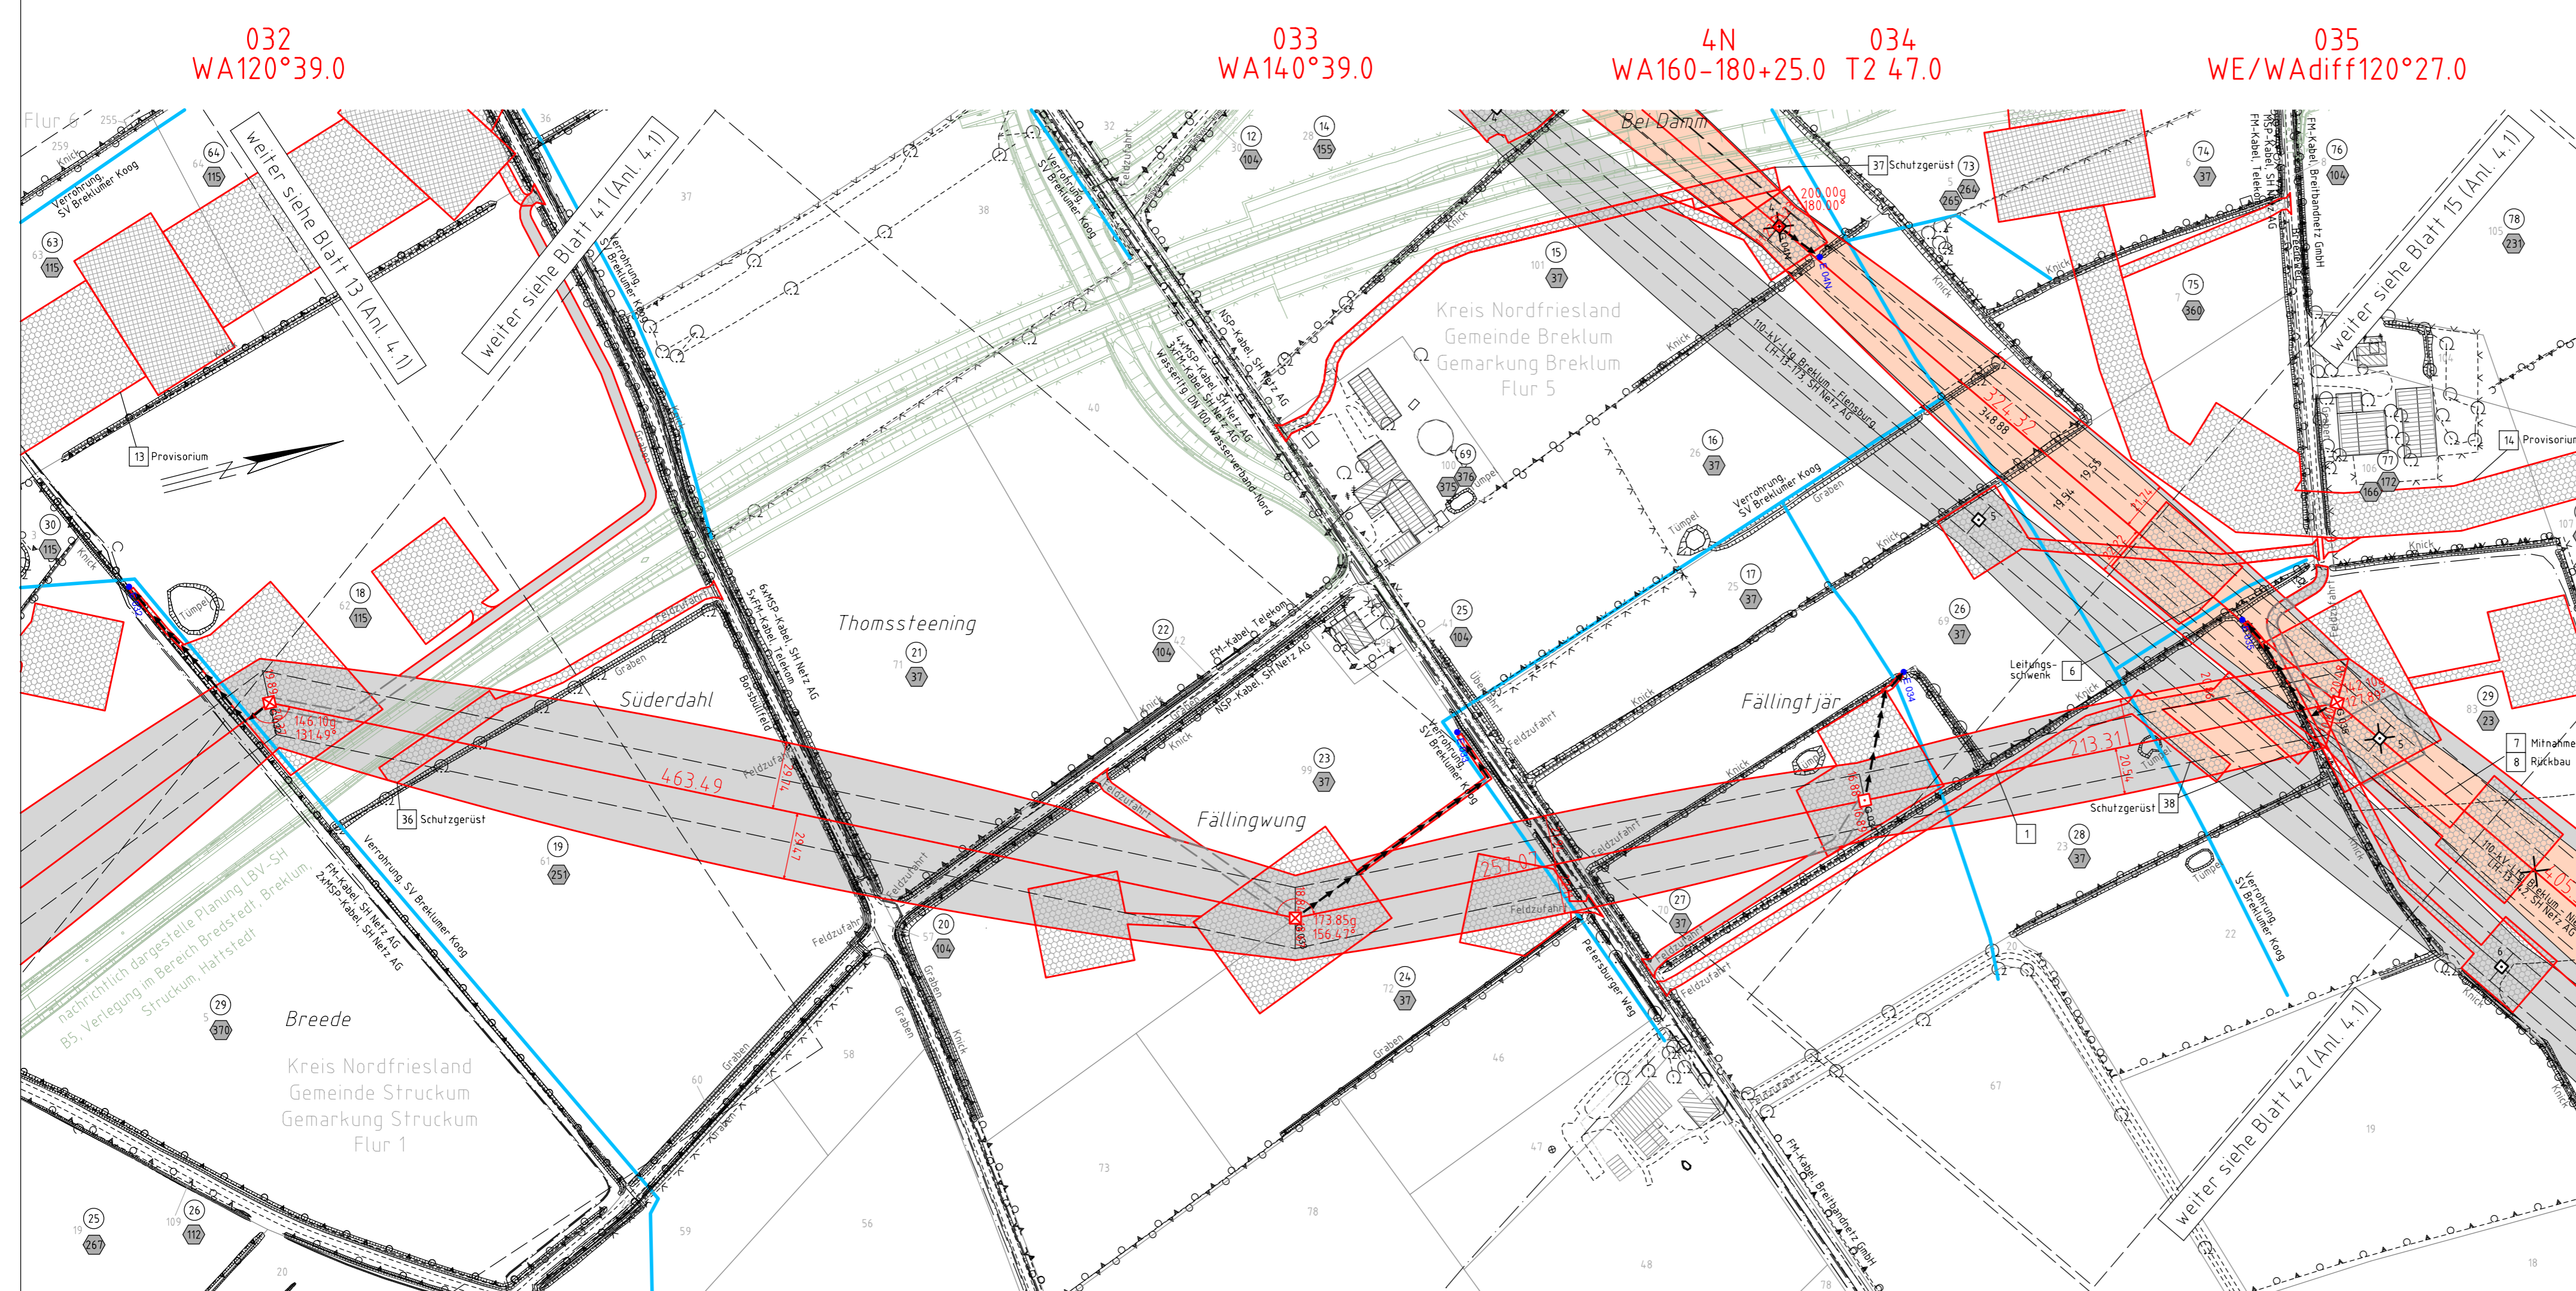

032  
WA120°39.0

033  
WA140°39.0

4N  
WA160-180+25.0 T2 47.0

034  
WE/WAdiff120°27.0

035

Breede  
Kreis Nordfriesland  
Gemeinde Struckum  
Gemarkung Struckum  
Flur 1

Kreis Nordfriesland  
Gemarkung Breklum  
Flur 5

Thomssteening

Fällingjung

Fällingjör

Süderdahl

weiter siehe Blatt 42 (Anl. 4.1)

weiter siehe Blatt 41 (Anl. 4.1)

weiter siehe Blatt 13 (Anl. 4.1)