




380-kV-Ltg. Husum Nord - Niebüll Ost

LH-13-321

Lage-/Bauwerksplan/  
Grunderwerbsplan

Mast Nr. 035 - Mast Nr. 037

Legende:

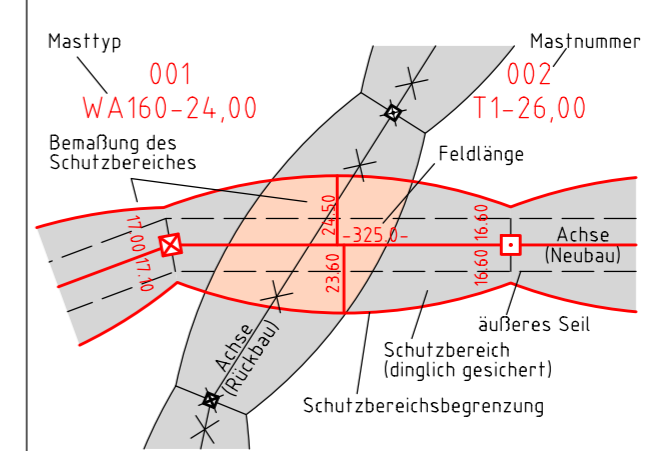

Grenzen:

- Kreis
- Stadt/Gem.
- Gemarkung
- Flur
- Flurstück
- Verfahrens-grenze

Rechtserwerb:

- dauerhafte Flächeninanspruchnahme durch 380-kV-Ltg. "dingliche Sicherung"
- bauzeitliche Flächeninanspruchnahme durch Neubau 380-kV-Ltg.
- bestehende "dingliche Sicherung" durch 110-kV-Ltg. (entfällt)
- bauzeitliche Flächeninanspruchnahme durch Rückbau 110-kV-Ltg.
- bestehende "dingliche Sicherung" 110-kV-Ltg./dauerhafte Flächeninanspruchnahme durch Neubau
- bauzeitliche Flächeninanspruchnahme durch Provisorium 110-kV-Ltg.


Wasserhaltung:

- G 003 Grundwasserentnahmepunkt
- Ü 003 Übergabepunkt
- E 003 Einleitepunkt
- Rohrleitung, fliegend
- Wasserlauf, verrohrt, benutzt
- Wasserlauf, offen, benutzt

Planfeststellungsunterlage

Aufgestellt	15.01.2016	
Bayreuth,		
Tennet TSO GmbH		
i.V.	i.A.	
Deitermann	Feuerstein	
Maßstab 1:2000 Einheit Meter		
imp GmbH im Neyl 18 59823 Arnsberg-Oeventrop		
Bearb.	15.01.2016	Nathusius
Gepr.	15.01.2016	Klaß
Norm	DIN EN 50341-3-4: 01/2011	
Fachbereich TL		

Zust.	Änderung	Datum	Name	Urspr.:
-------	----------	-------	------	---------

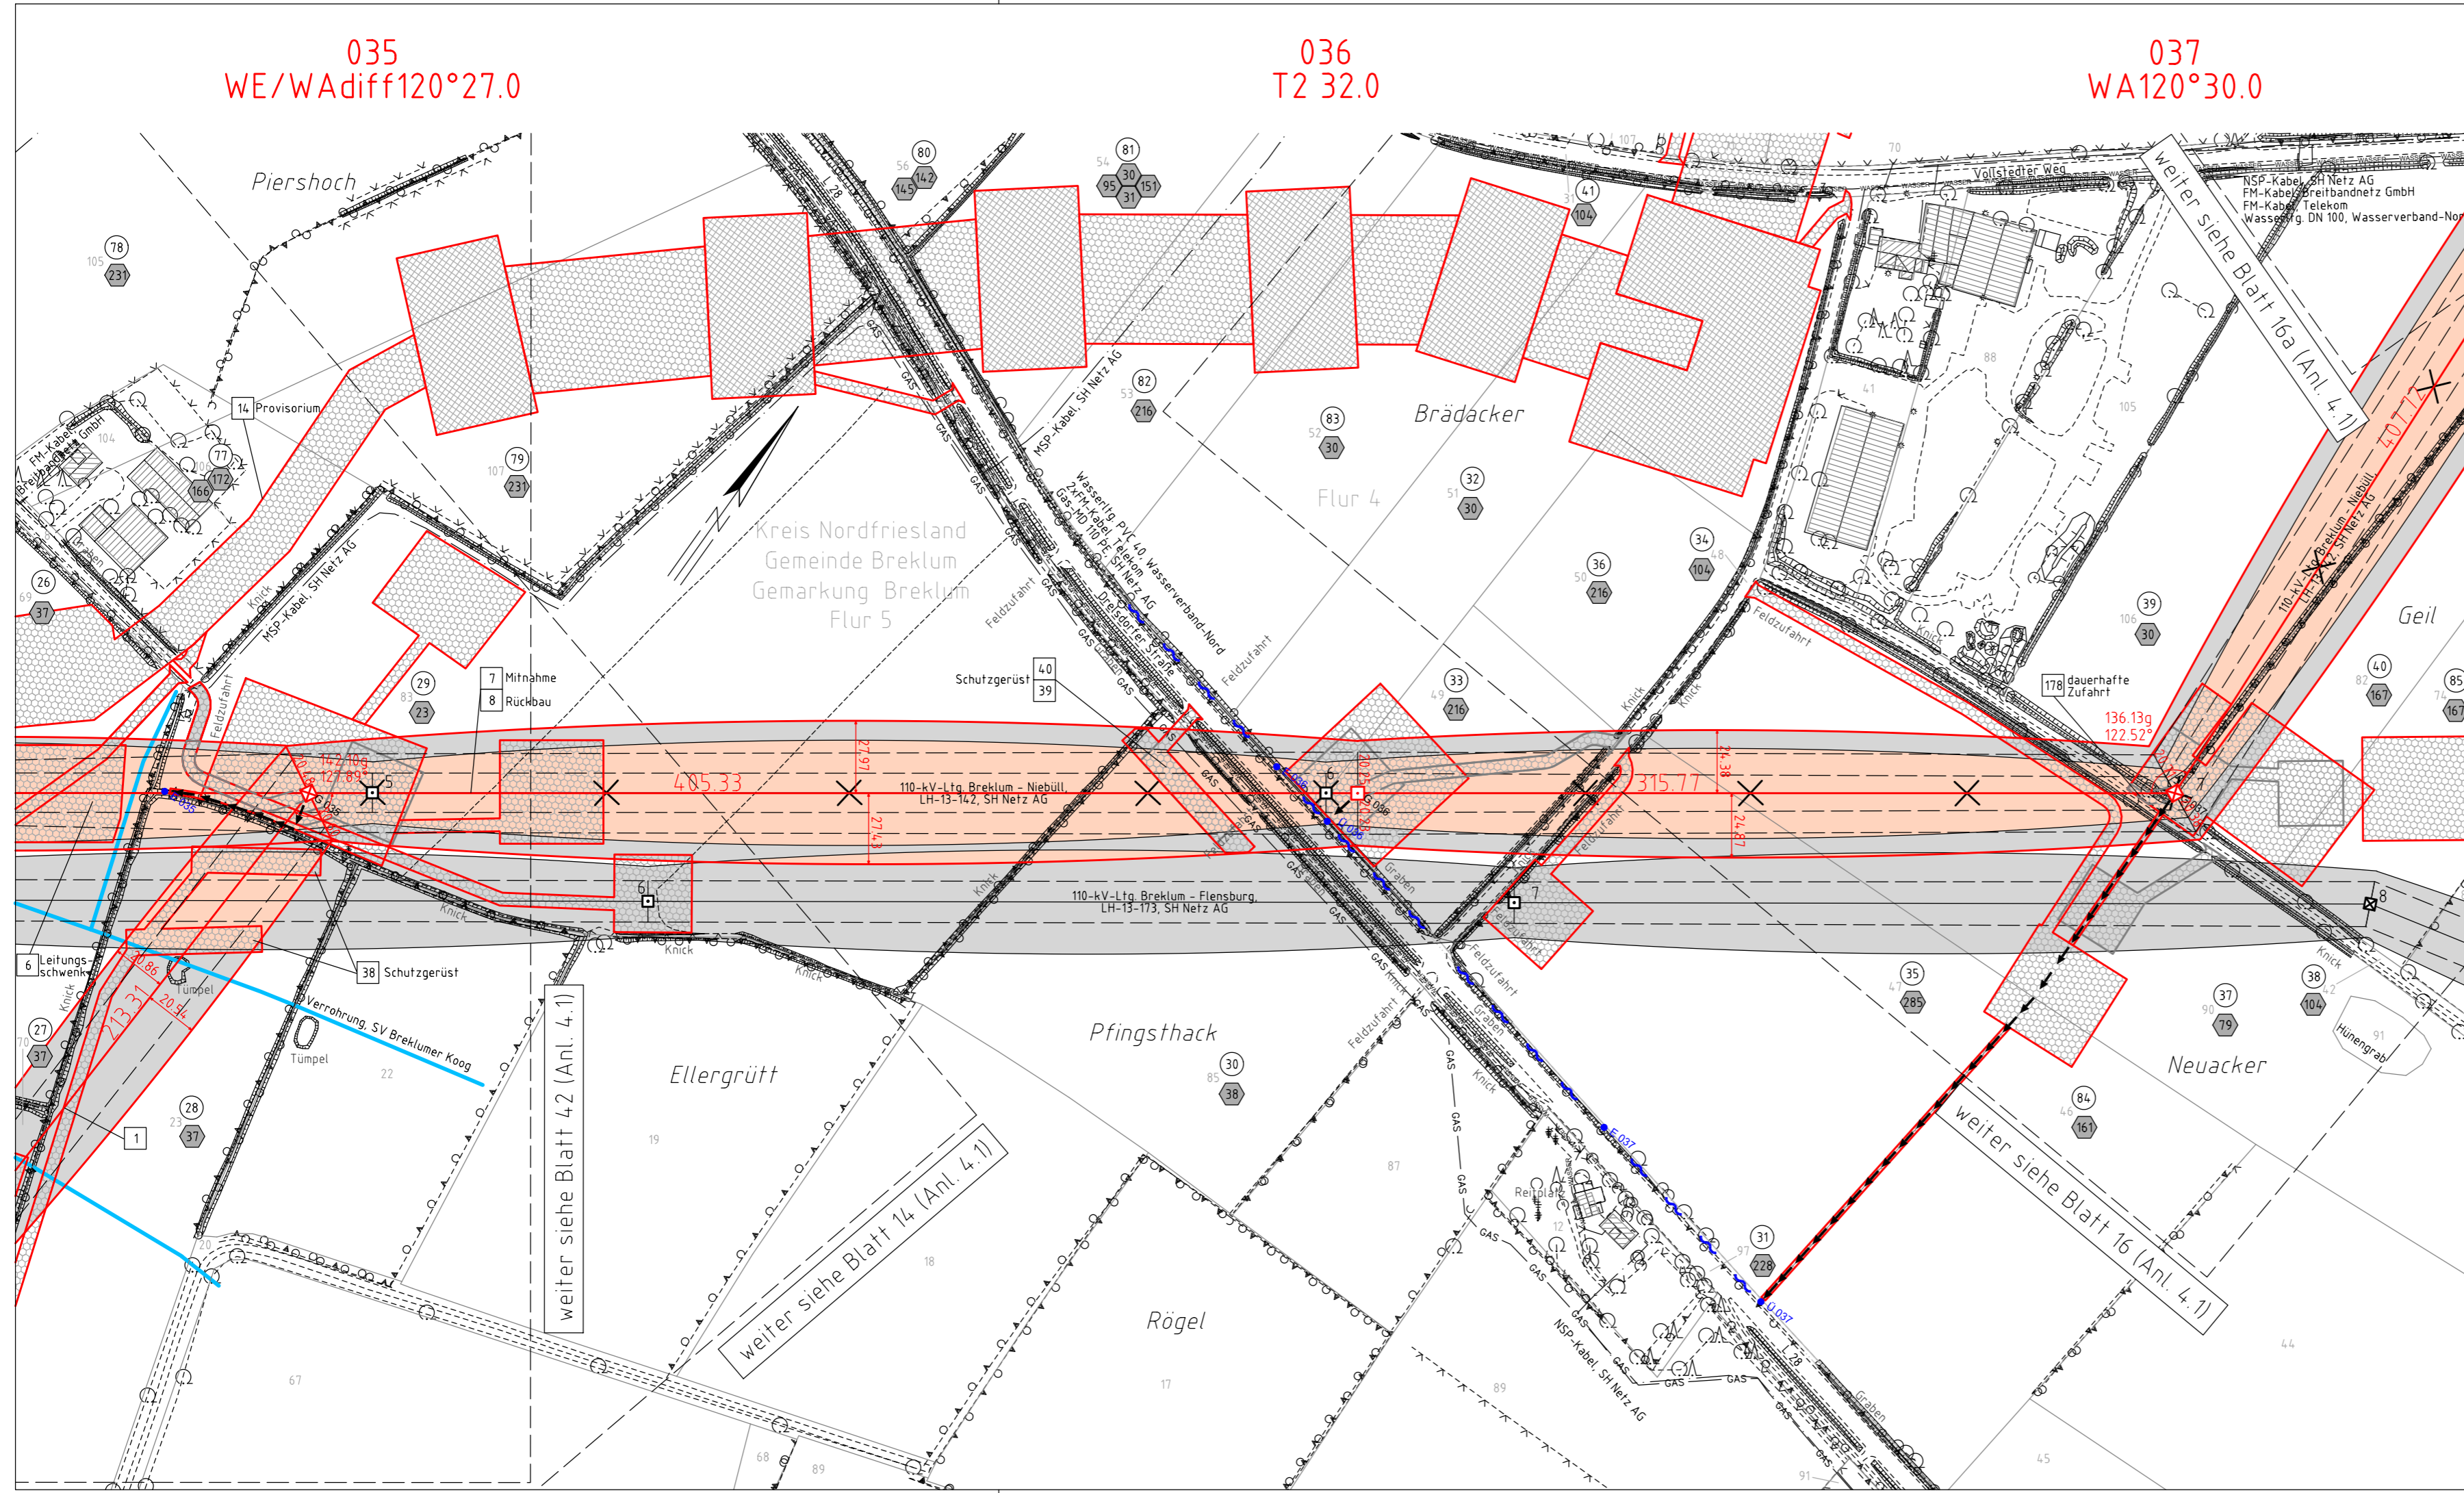

035  
WE/WAdiff120°27.0

036  
T2 32.0

037  
WA120°30.0

weiter siehe Blatt 42 (Anl. 4.1)

weiter siehe Blatt 14 (Anl. 4.1)

weiter siehe Blatt 16 (Anl. 4.1)