




380-kV-Ltg. Husum Nord - Niebüll Ost

LH-13-321

Lage-/Bauwerksplan/  
Grunderwerbsplan

Mast Nr. 038

Legende:

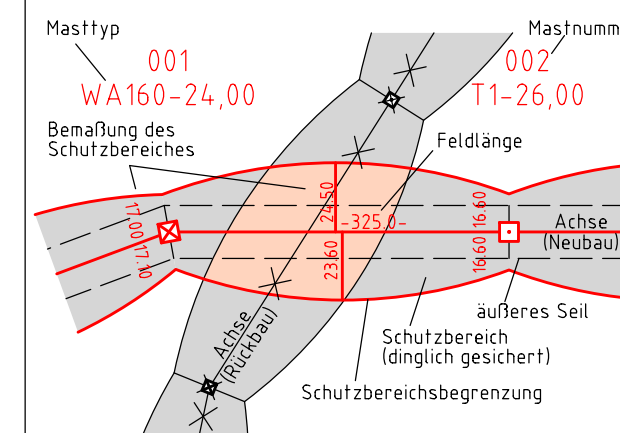

- Grenzen:**
- Kreis:
  - Stadt/Gem.:
  - Gemarkung:
  - Flur:
  - Flurstück:
  - Verfahrensgrenze:

Rechtserwerb:


- dauerhafte Flächeninanspruchnahme durch 380-kV-Ltg. "dingliche Sicherung"
- bauzeitliche Flächeninanspruchnahme durch Neubau 380-kV-Ltg.
- bestehende "dingliche Sicherung" durch 110-kV-Ltg. (entfällt)
- bauzeitliche Flächeninanspruchnahme durch Rückbau 110-kV-Ltg.
- bestehende "dingliche Sicherung" 110-kV-Ltg./dauerhafte Flächeninanspruchnahme durch Neubau
- bauzeitliche Flächeninanspruchnahme durch Provisorium 110-kV-Ltg.

Wasserhaltung:

- G 003 Grundwasserentnahmepunkt
- Ü 003 Übergabepunkt
- E 003 Einleitepunkt
- Rohrleitung, fliegend
- Wasserlauf, verrohrt, benutzt
- Wasserlauf, offen, benutzt

Planfeststellungsunterlage

Aufgestellt Bayreuth, TenneT TSO GmbH	15.01.2016
i.V.	i.A.
Deitermann	Feuerstein
Maßstab 1:2000 Einheit Meter	
imp GmbH im Neyl 18 59823 Arnsberg-Oeventrop	
Datum	Name
Bearb. 15.01.2016	Nathusius
Gepr. 15.01.2016	Klaß
Norm DIN EN 50341-3-4: 01/2011	
Fachbereich TL	
Zust.	Änderung Datum Name Urspr.:

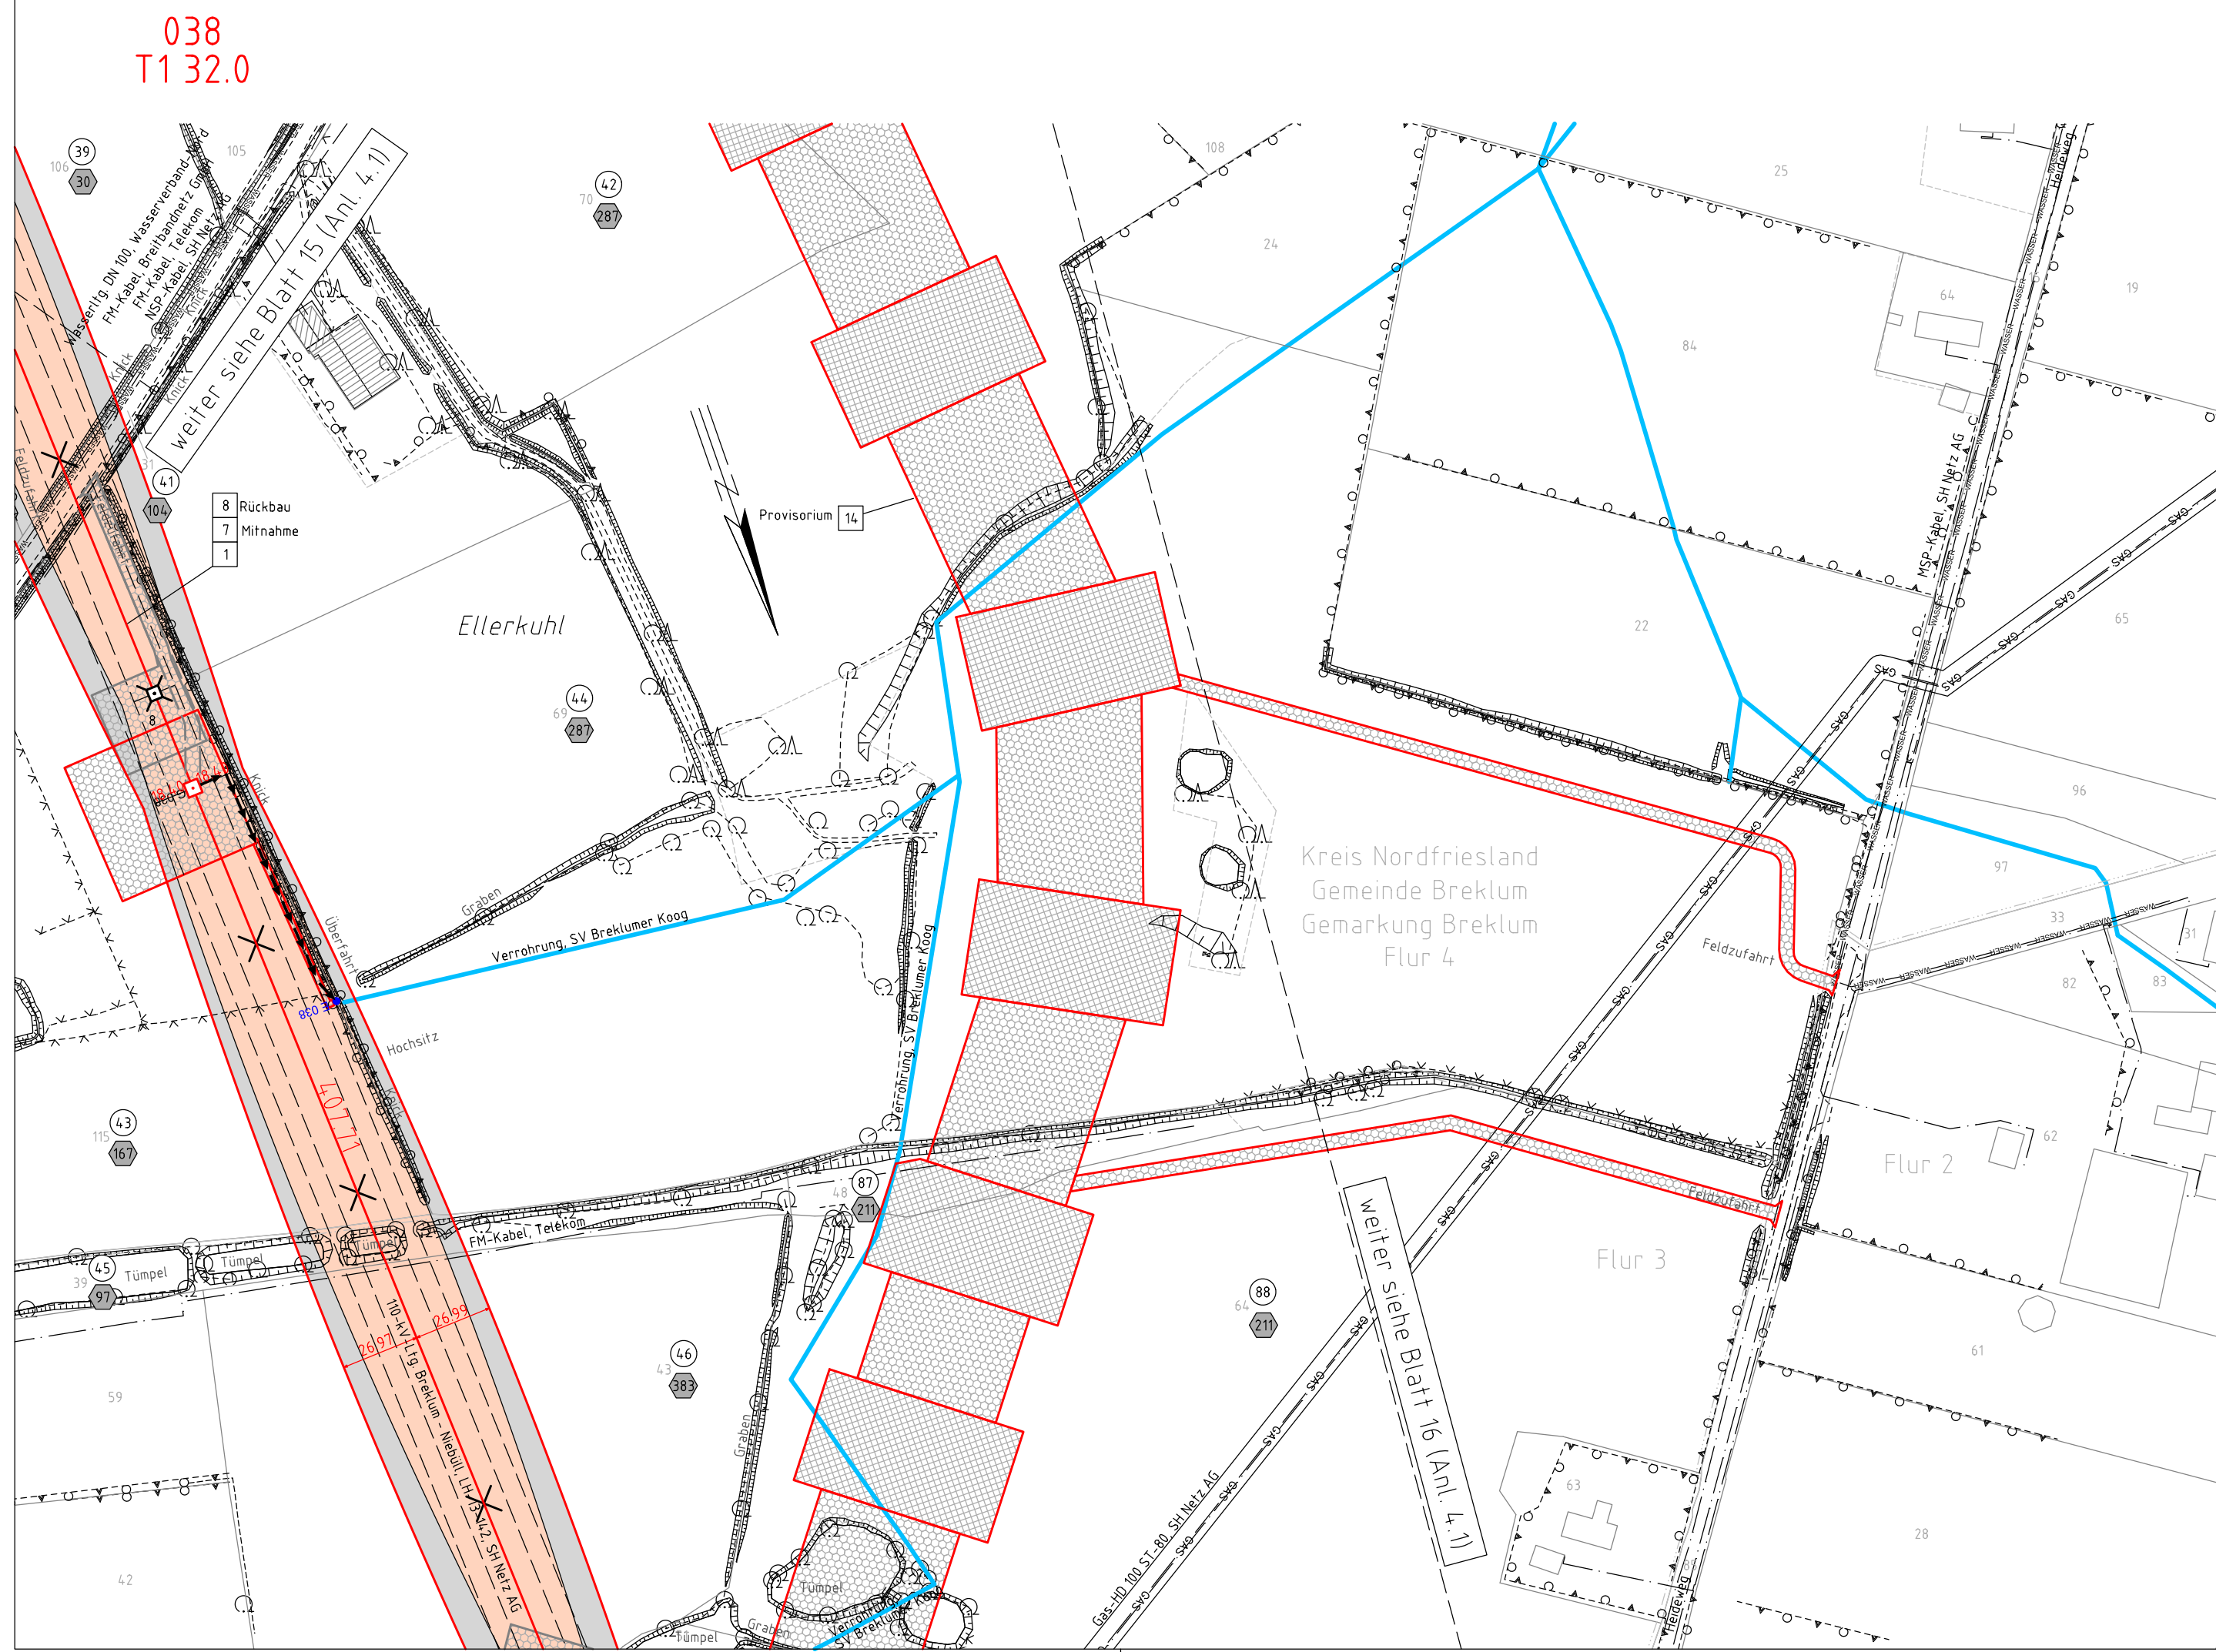

038  
T1 32.0

Kreis Nordfriesland  
Gemeinde Breklum  
Gemarkung Breklum  
Flur 4

weiter siehe Blatt 16 (Anl. 4.1)

Ellerkuhl

Verrohrung, SV Breklumer Koog

Flur 2

Flur 3

100-kV-Ltg. Breklum - Niebüll LH-13-321 SH Netz AG

Gas-HD 100 ST-80 SH Netz AG

Flur 4