




380-kV-Ltg. Husum Nord - Niebüll Ost

LH-13-321

Lage-/Bauwerksplan/
Grunderwerbsplan

Mast Nr. 040 - Mast Nr. 042

Legende:

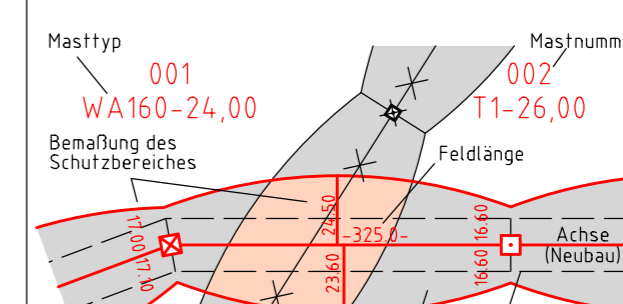


- Grenzen:**
- 1 Kreis
 - 5 Stadt/Gem.
 - 3 Gemarkung
 - 86 Flurstücksnummer
 - Flur
 - Flurstück
 - Verfahrensgrenze
- Rechtserwerb:**
- dauerhafte Flächeninanspruchnahme durch 380-kV-Ltg. "dingliche Sicherung"
 - bauzeitliche Flächeninanspruchnahme durch Neubau 380-kV-Ltg.
 - bestehende "dingliche Sicherung" durch 110-kV-Ltg. (entfällt)
 - bauzeitliche Flächeninanspruchnahme durch Rückbau 110-kV-Ltg.
 - bestehende "dingliche Sicherung" 110-kV-Ltg./dauerhafte Flächeninanspruchnahme durch Neubau
 - bauzeitliche Flächeninanspruchnahme durch Provisorium 110-kV-Ltg.
- Wasserhaltung:**
- G 003 Grundwasserentnahmepunkt
 - Ü 003 Übergabepunkt
 - E 003 Einleitepunkt
 - Rohrleitung, fliegend
 - Wasserlauf, verrohrt, benutzt
 - Wasserlauf, offen, benutzt

Wasserhaltung:

- G 003 Grundwasserentnahmepunkt
- Ü 003 Übergabepunkt
- E 003 Einleitepunkt
- Rohrleitung, fliegend
- Wasserlauf, verrohrt, benutzt
- Wasserlauf, offen, benutzt

Planfeststellungsunterlage

Aufgestellt	15.01.2016
Bayreuth,	
TenneT TSO GmbH	
i.V.	i.A.
Deitermann	Feuerstein
Maßstab 1:2000 Einheit Meter	
imp GmbH im Neyl 18 59823 Arnsberg-Oeventrop	
Bearb.	15.01.2016 Nathusius
Gepr.	15.01.2016 Klaf
Norm	DIN EN 50341-3-4: 01/2011
Fachbereich TL	
Zust.	Änderung Datum Name Urspr.:

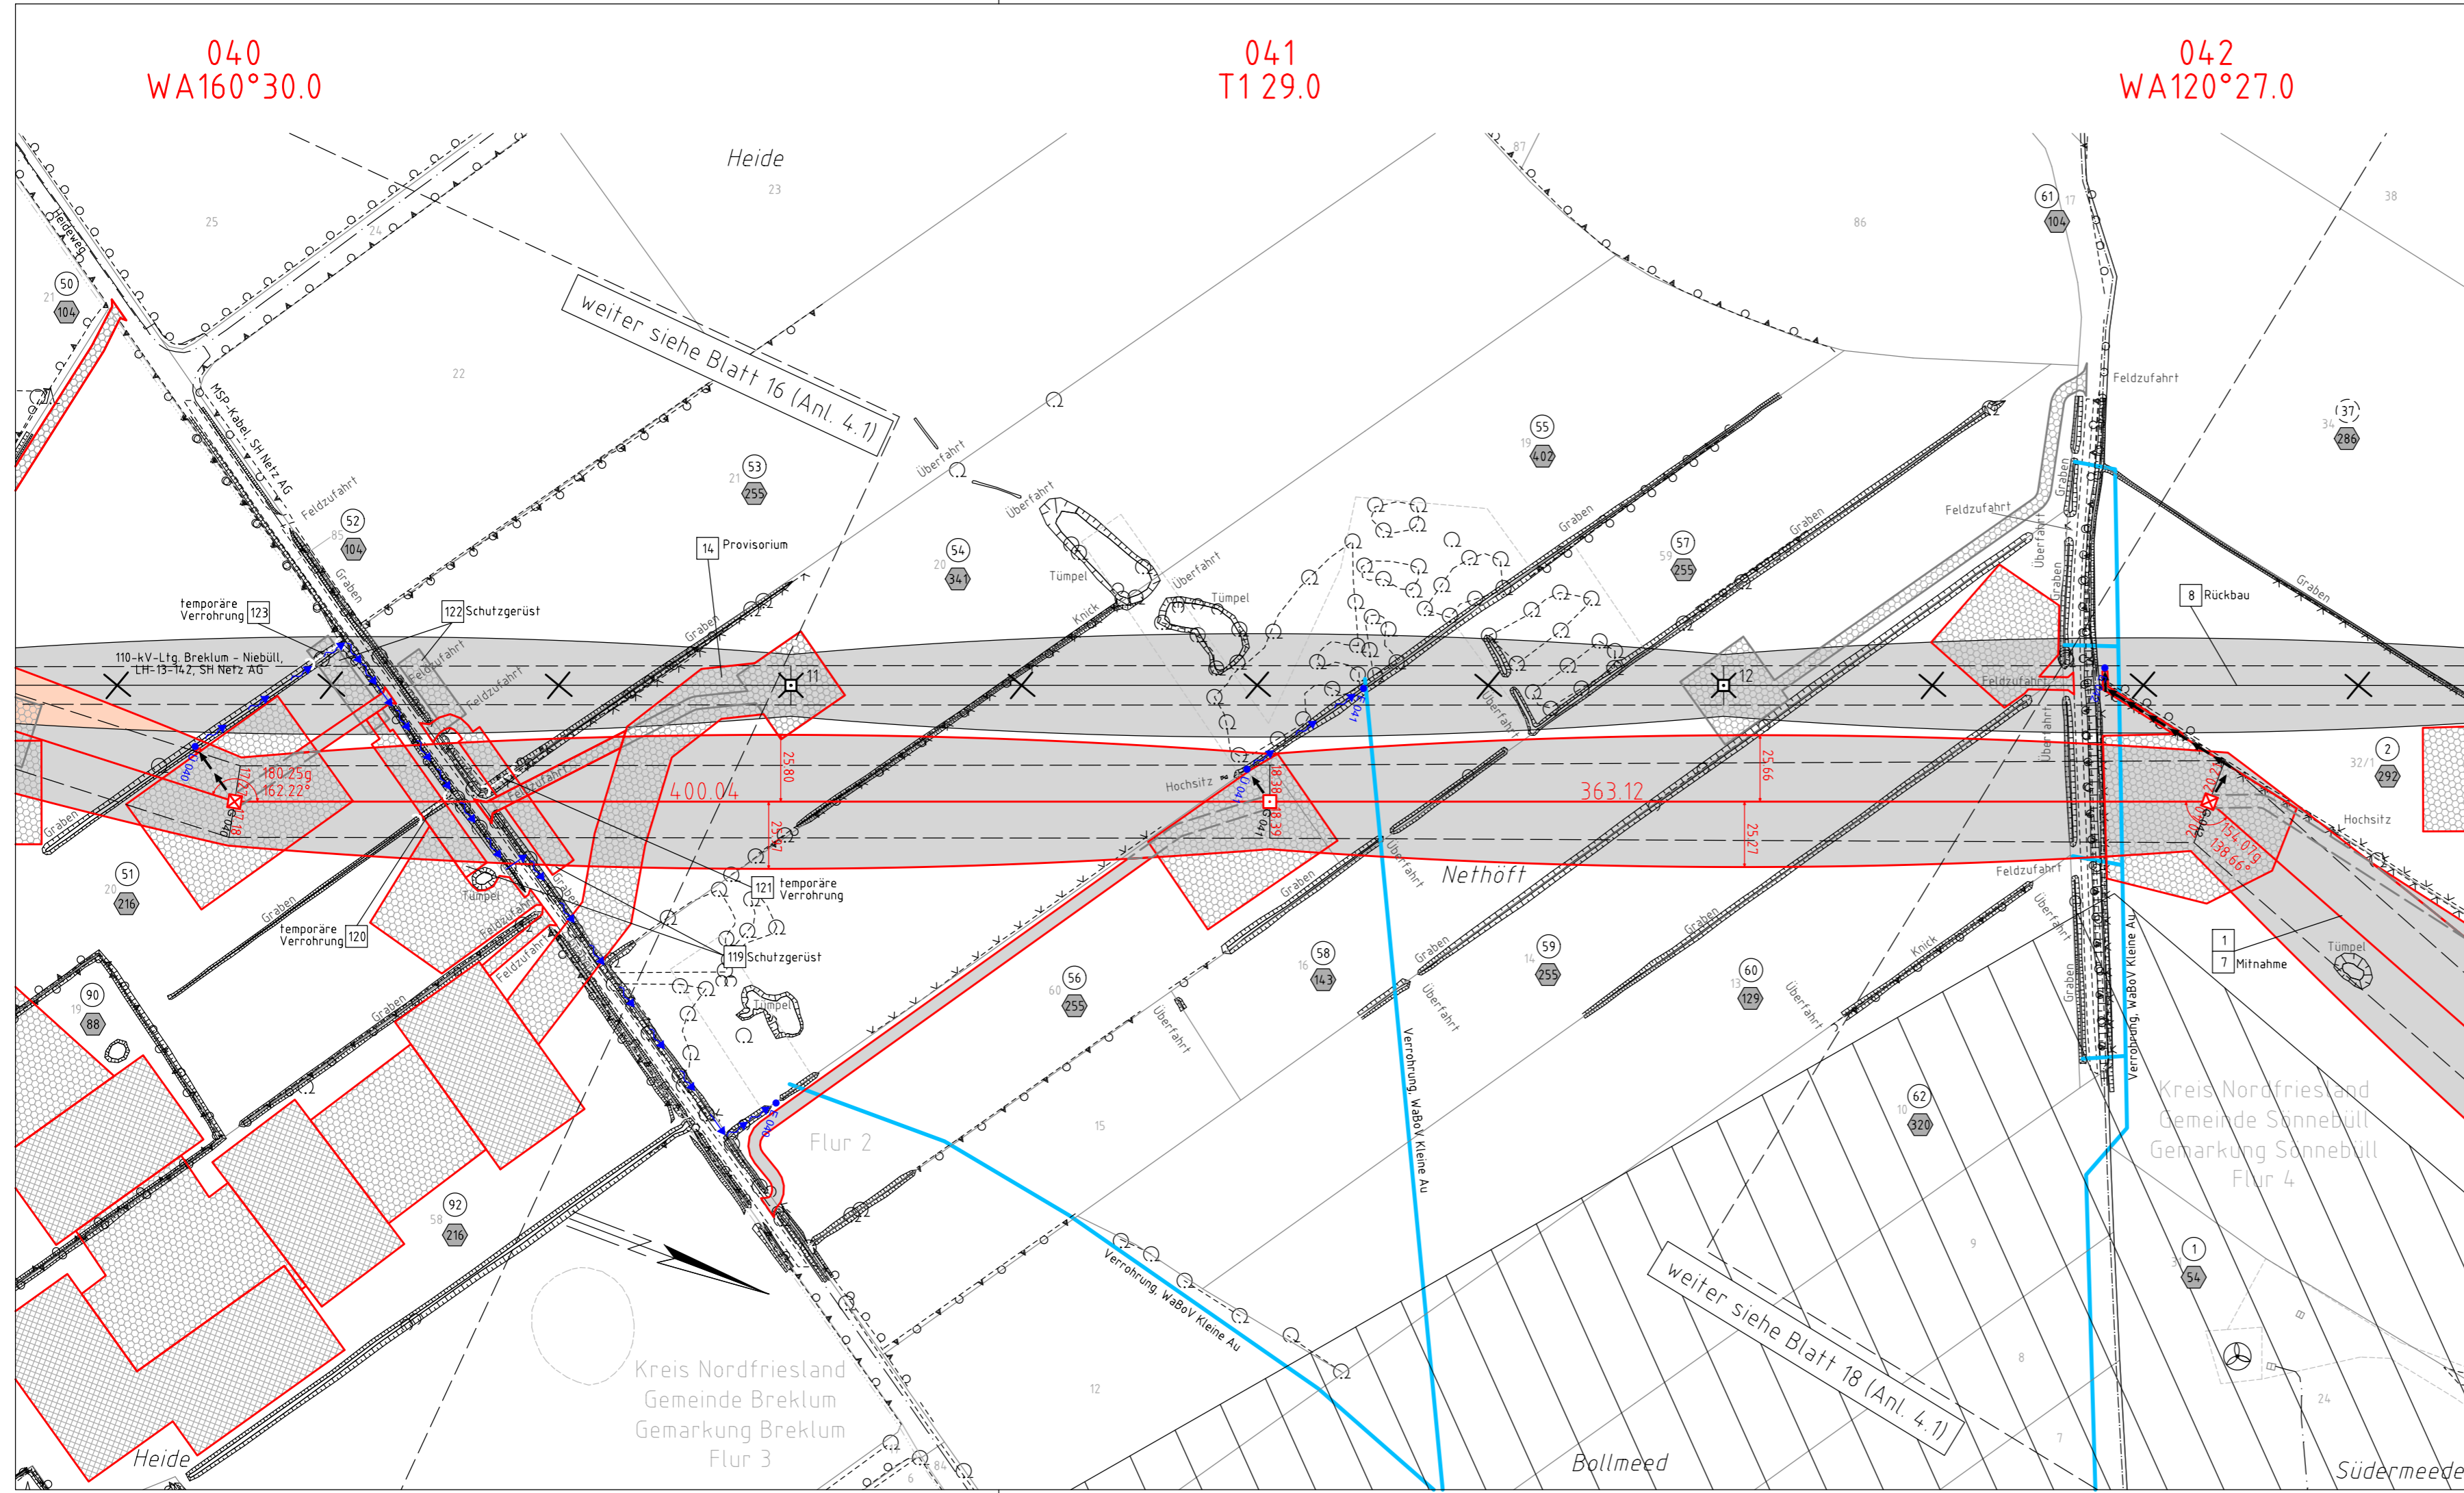

040
WA160°30.0

041
T1 29.0

042
WA120°27.0

weiter siehe Blatt 16 (Anl. 4.1)

weiter siehe Blatt 18 (Anl. 4.1)

Kreis Nordfriesland
Gemeinde Breklum
Gemarkung Breklum
Flur 3

Kreis Nordfriesland
Gemeinde Sonnebüll
Gemarkung Sonnebüll
Flur 4