




380-kV-Ltg. Husum Nord - Niebüll Ost

LH-13-321

Lage-/Bauwerksplan/  
Grunderwerbsplan

Mast Nr. 047 - Mast Nr. 050

Legende:

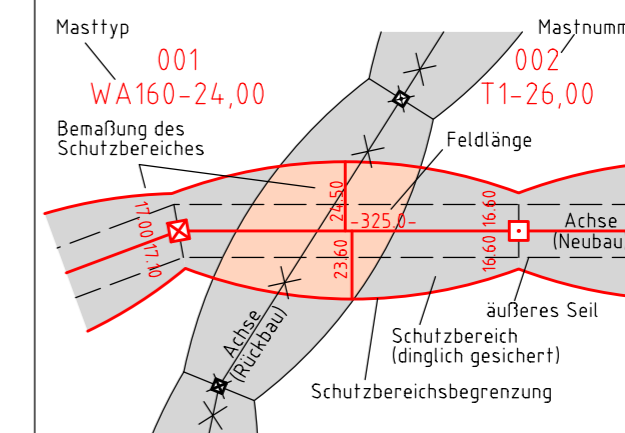

- Grenzen:**
- Kreis: ————
  - Stadt/Gem.: ————
  - Gemarkung: ————
  - Flur: ————
  - Flurstück: ————
  - Verfahrensgrenze: ————

Rechtserwerb:


- dauerhafte Flächeninanspruchnahme durch 380-kV-Ltg. "dingliche Sicherung"
- bauzeitliche Flächeninanspruchnahme durch Neubau 380-kV-Ltg.
- bestehende "dingliche Sicherung" durch 110-kV-Ltg. (entfällt)
- bauzeitliche Flächeninanspruchnahme durch Rückbau 110-kV-Ltg.
- bestehende "dingliche Sicherung" 110-kV-Ltg./dauerhafte Flächeninanspruchnahme durch Neubau
- bauzeitliche Flächeninanspruchnahme durch Provisorium 110-kV-Ltg.

Wasserhaltung:

- G 003 Grundwasserentnahmepunkt
- Ü 003 Übergabepunkt
- E 003 Einleitepunkt
- Rohrleitung, fliegend
- Wasserlauf, verrohrt, benutzt
- Wasserlauf, offen, benutzt

Planfeststellungsunterlage

Aufgestellt	15.01.2016			
Bayreuth,				
TenneT TSO GmbH				
i.V. Deifermann	i.A. Feuerstein			
Maßstab 1:2000 Einheit Meter				
imp GmbH im Neyl 18 59823 Arnsberg-Deventrop				
Datum	Name			
Bearb. 15.01.2016	Nathusius			
Gepr. 15.01.2016	Klaß			
Norm	DIN EN 50341-3-4: 01/2011			
Fachbereich TL				
Zust.	Änderung	Datum	Name	Urspr.:

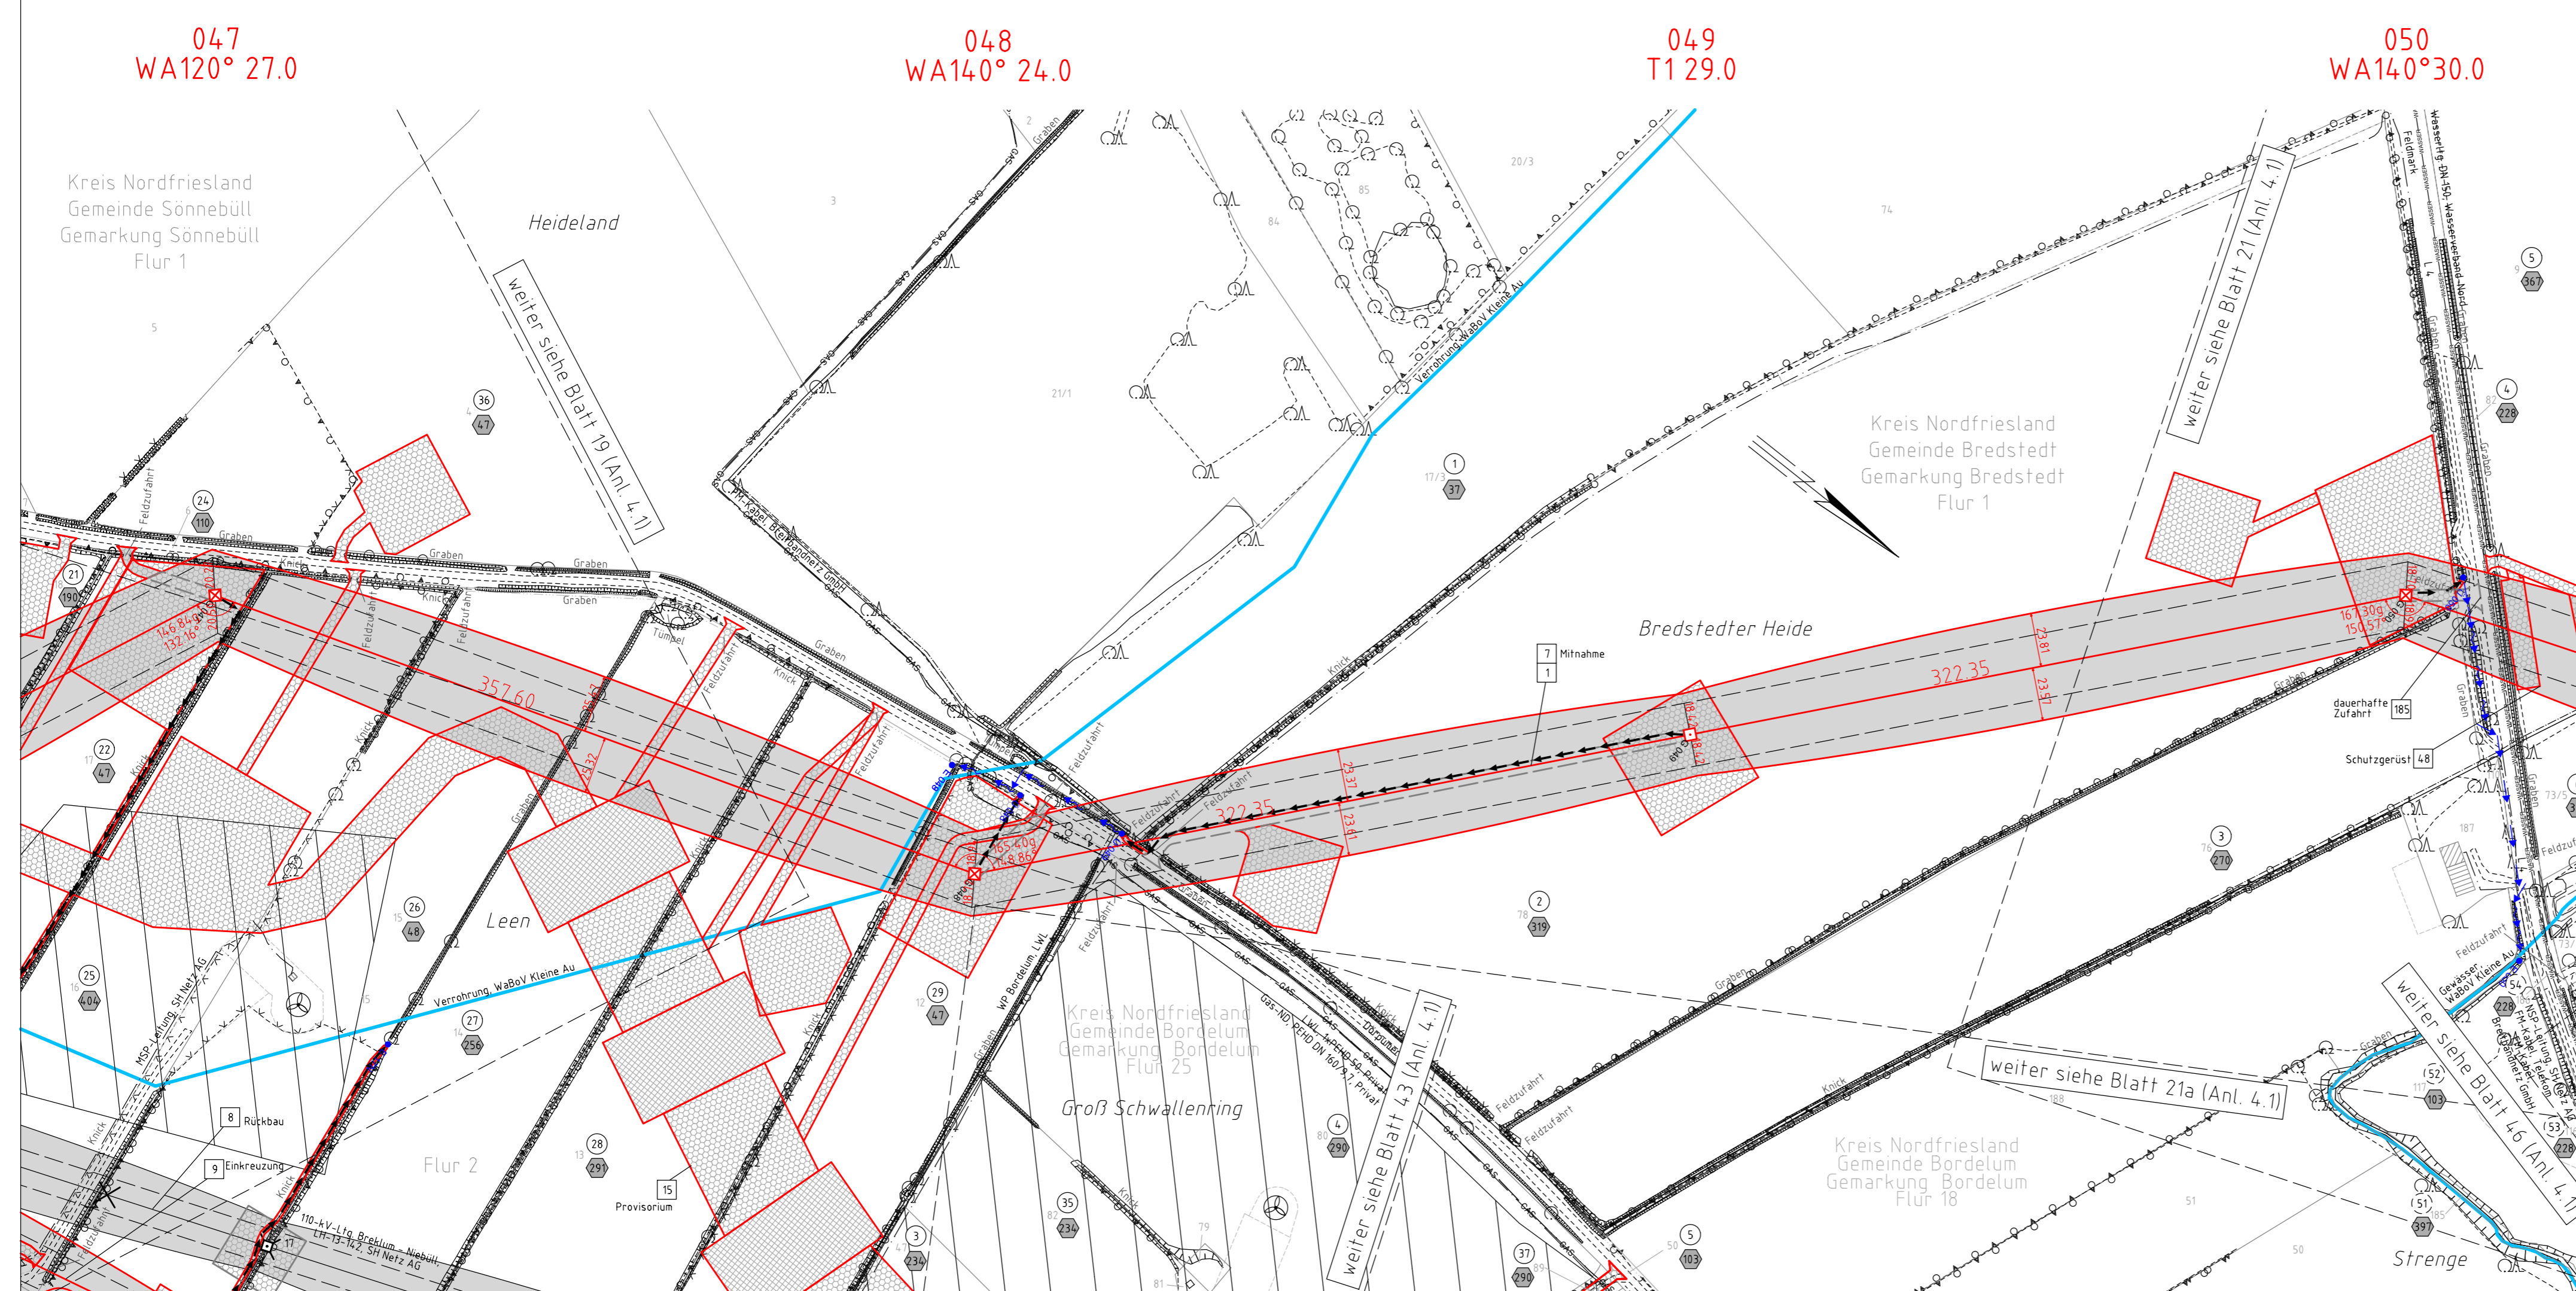

047  
WA120° 27.0

048  
WA140° 24.0

049  
T1 29.0

050  
WA140° 30.0

Kreis Nordfriesland  
Gemeinde Sönnebüll  
Gemarkung Sönnebüll  
Flur 1

Heideland

Kreis Nordfriesland  
Gemeinde Bredstedt  
Gemarkung Bredstedt  
Flur 1

Bredstedter Heide

Leen

Kreis Nordfriesland  
Gemeinde Bordelum  
Gemarkung Bordelum  
Flur 25

Groß Schwallenring

Kreis Nordfriesland  
Gemeinde Bordelum  
Gemarkung Bordelum  
Flur 18

Strenge

Flur 2

Provisorium

weiter siehe Blatt 19 (Anl. 4.1)

weiter siehe Blatt 21 (Anl. 4.1)

weiter siehe Blatt 21a (Anl. 4.1)

weiter siehe Blatt 43 (Anl. 4.1)

weiter siehe Blatt 46 (Anl. 4.1)