




380-kV-Ltg. Husum Nord - Niebüll Ost

LH-13-321

Lage-/Bauwerksplan/  
Grunderwerbsplan

Mast Nr. 056 - Mast Nr. 058

Legende:

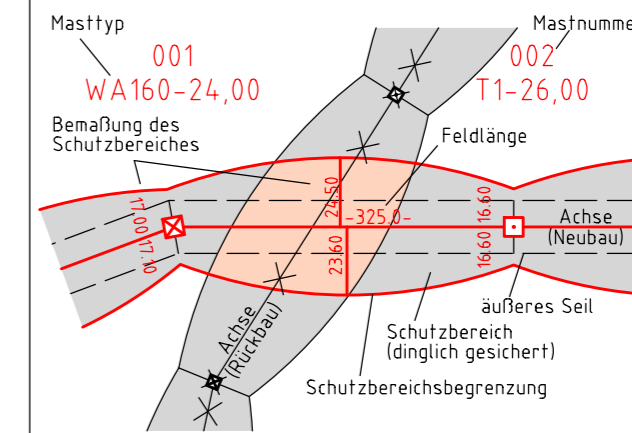

- Grenzen:**
- 1 Kreis
  - 5 Stadt/Gem.
  - 3 Gemarkung
  - 8 Flurstücknummer
  - x Abspannmast
  - Tragmast
  - Verbandsgewässer
  - nachrichtliche Darstellung

Rechtserwerb:

- dauerhafte Flächeninanspruchnahme durch 380-kV-Ltg. "dingliche Sicherung"
- bauteilliche Flächeninanspruchnahme durch Neubau 380-kV-Ltg.
- bestehende "dingliche Sicherung" durch 110-kV-Ltg. (entfällt)
- bauteilliche Flächeninanspruchnahme durch Rückbau 110-kV-Ltg.
- bestehende "dingliche Sicherung" 110-kV-Ltg./dauerhafte Flächeninanspruchnahme durch Neubau
- bauteilliche Flächeninanspruchnahme durch Provisorium 110-kV-Ltg.

Wasserhaltung:

- G 003 Grundwasserentnahmepunkt
- Ü 003 Übergabepunkt
- E 003 Einleitepunkt
- Rohrleitung, fliegend
- Wasserlauf, verrohrt, benutzt
- Wasserlauf, offen, benutzt

Planfeststellungsunterlage

Aufgestellt  
Bayreuth,  
TenneT TSO GmbH

15.01.2016

i.V. Deifermann i.A. Feuerstein

Maßstab 1:2000 Einheit Meter




Datum	Name
Bearb. 15.01.2016	Nathusius
Gepr. 15.01.2016	Klaß
Norm	DIN EN 50341-3-4: 01/2011

Fachbereich TL



Zust. Änderung Datum Name Urspr.:

Kartengrundlage © GeoBasis-DE/LVermGeo SH (www.LVermGeoSH.schleswig-holstein.de)

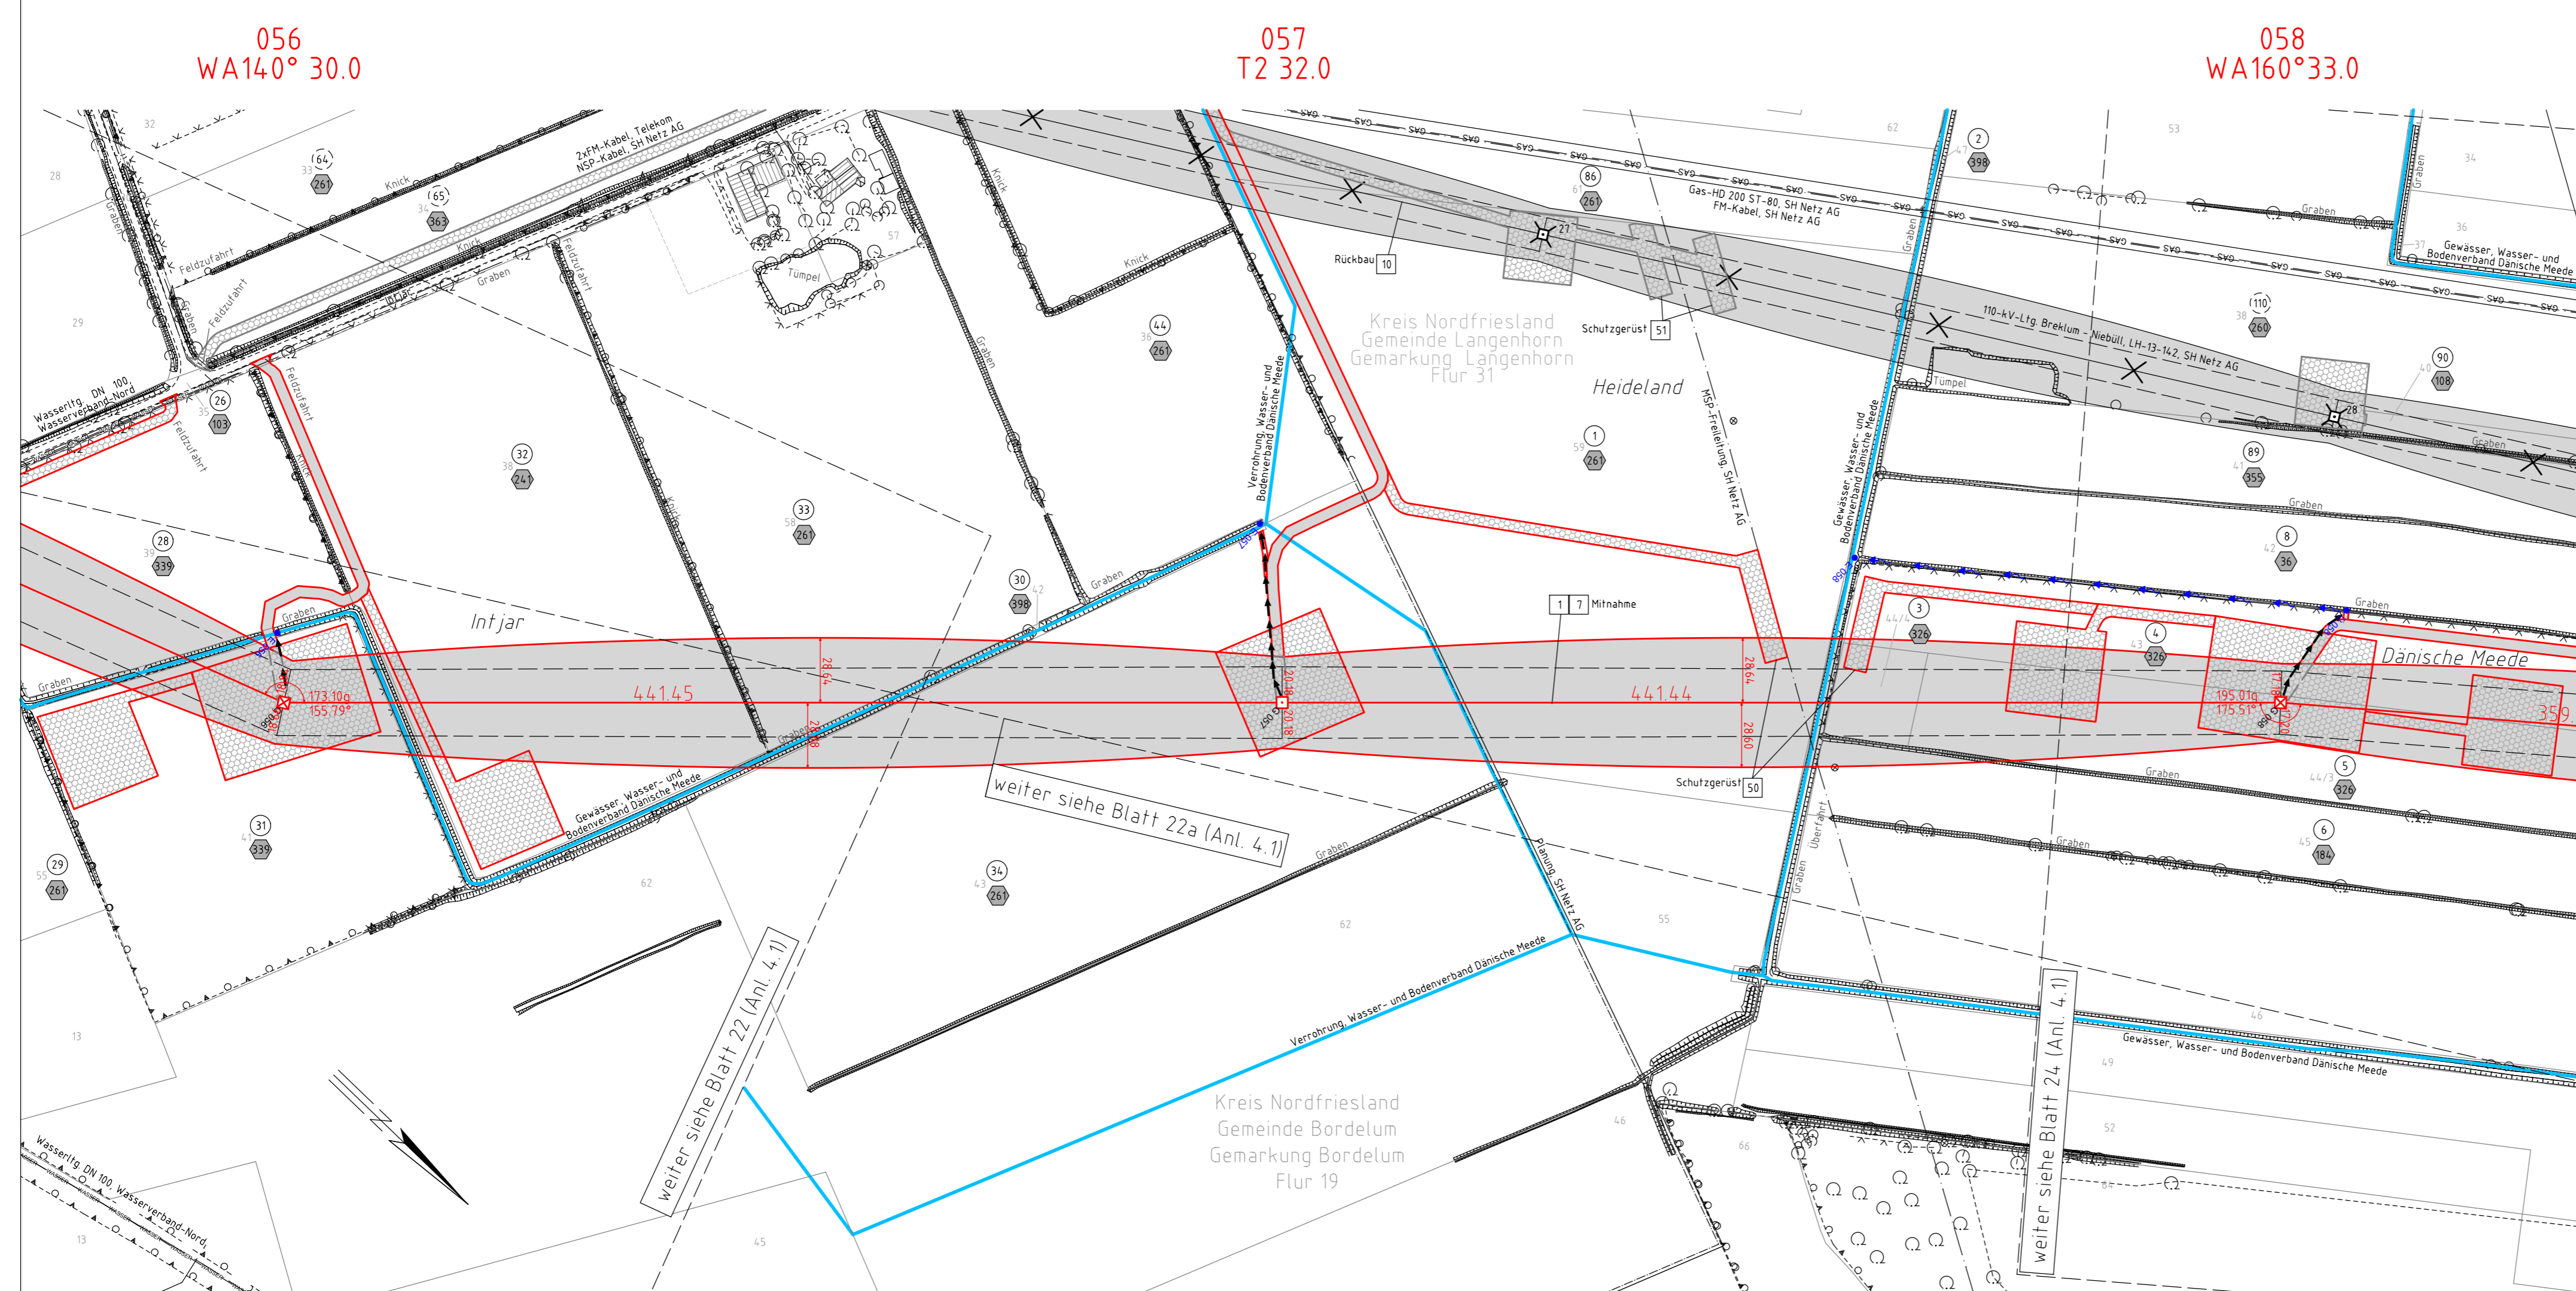

weiter siehe Blatt 22 (Anl. 4.1)

weiter siehe Blatt 24 (Anl. 4.1)

Kreis Nordfriesland  
Gemeinde Bordelum  
Gemarkung Bordelum  
Flur 19

Kreis Nordfriesland  
Gemeinde Langenhorn  
Gemarkung Langenhorn  
Flur 31

Heideland

Intjar

Dänische Meede

weiter siehe Blatt 22a (Anl. 4.1)