




380-kV-Ltg. Husum Nord - Niebüll Ost

LH-13-321

Lage-/Bauwerksplan/  
Grunderwerbsplan

(Mast Nr. 060 - Mast Nr. 063) - Provisorium

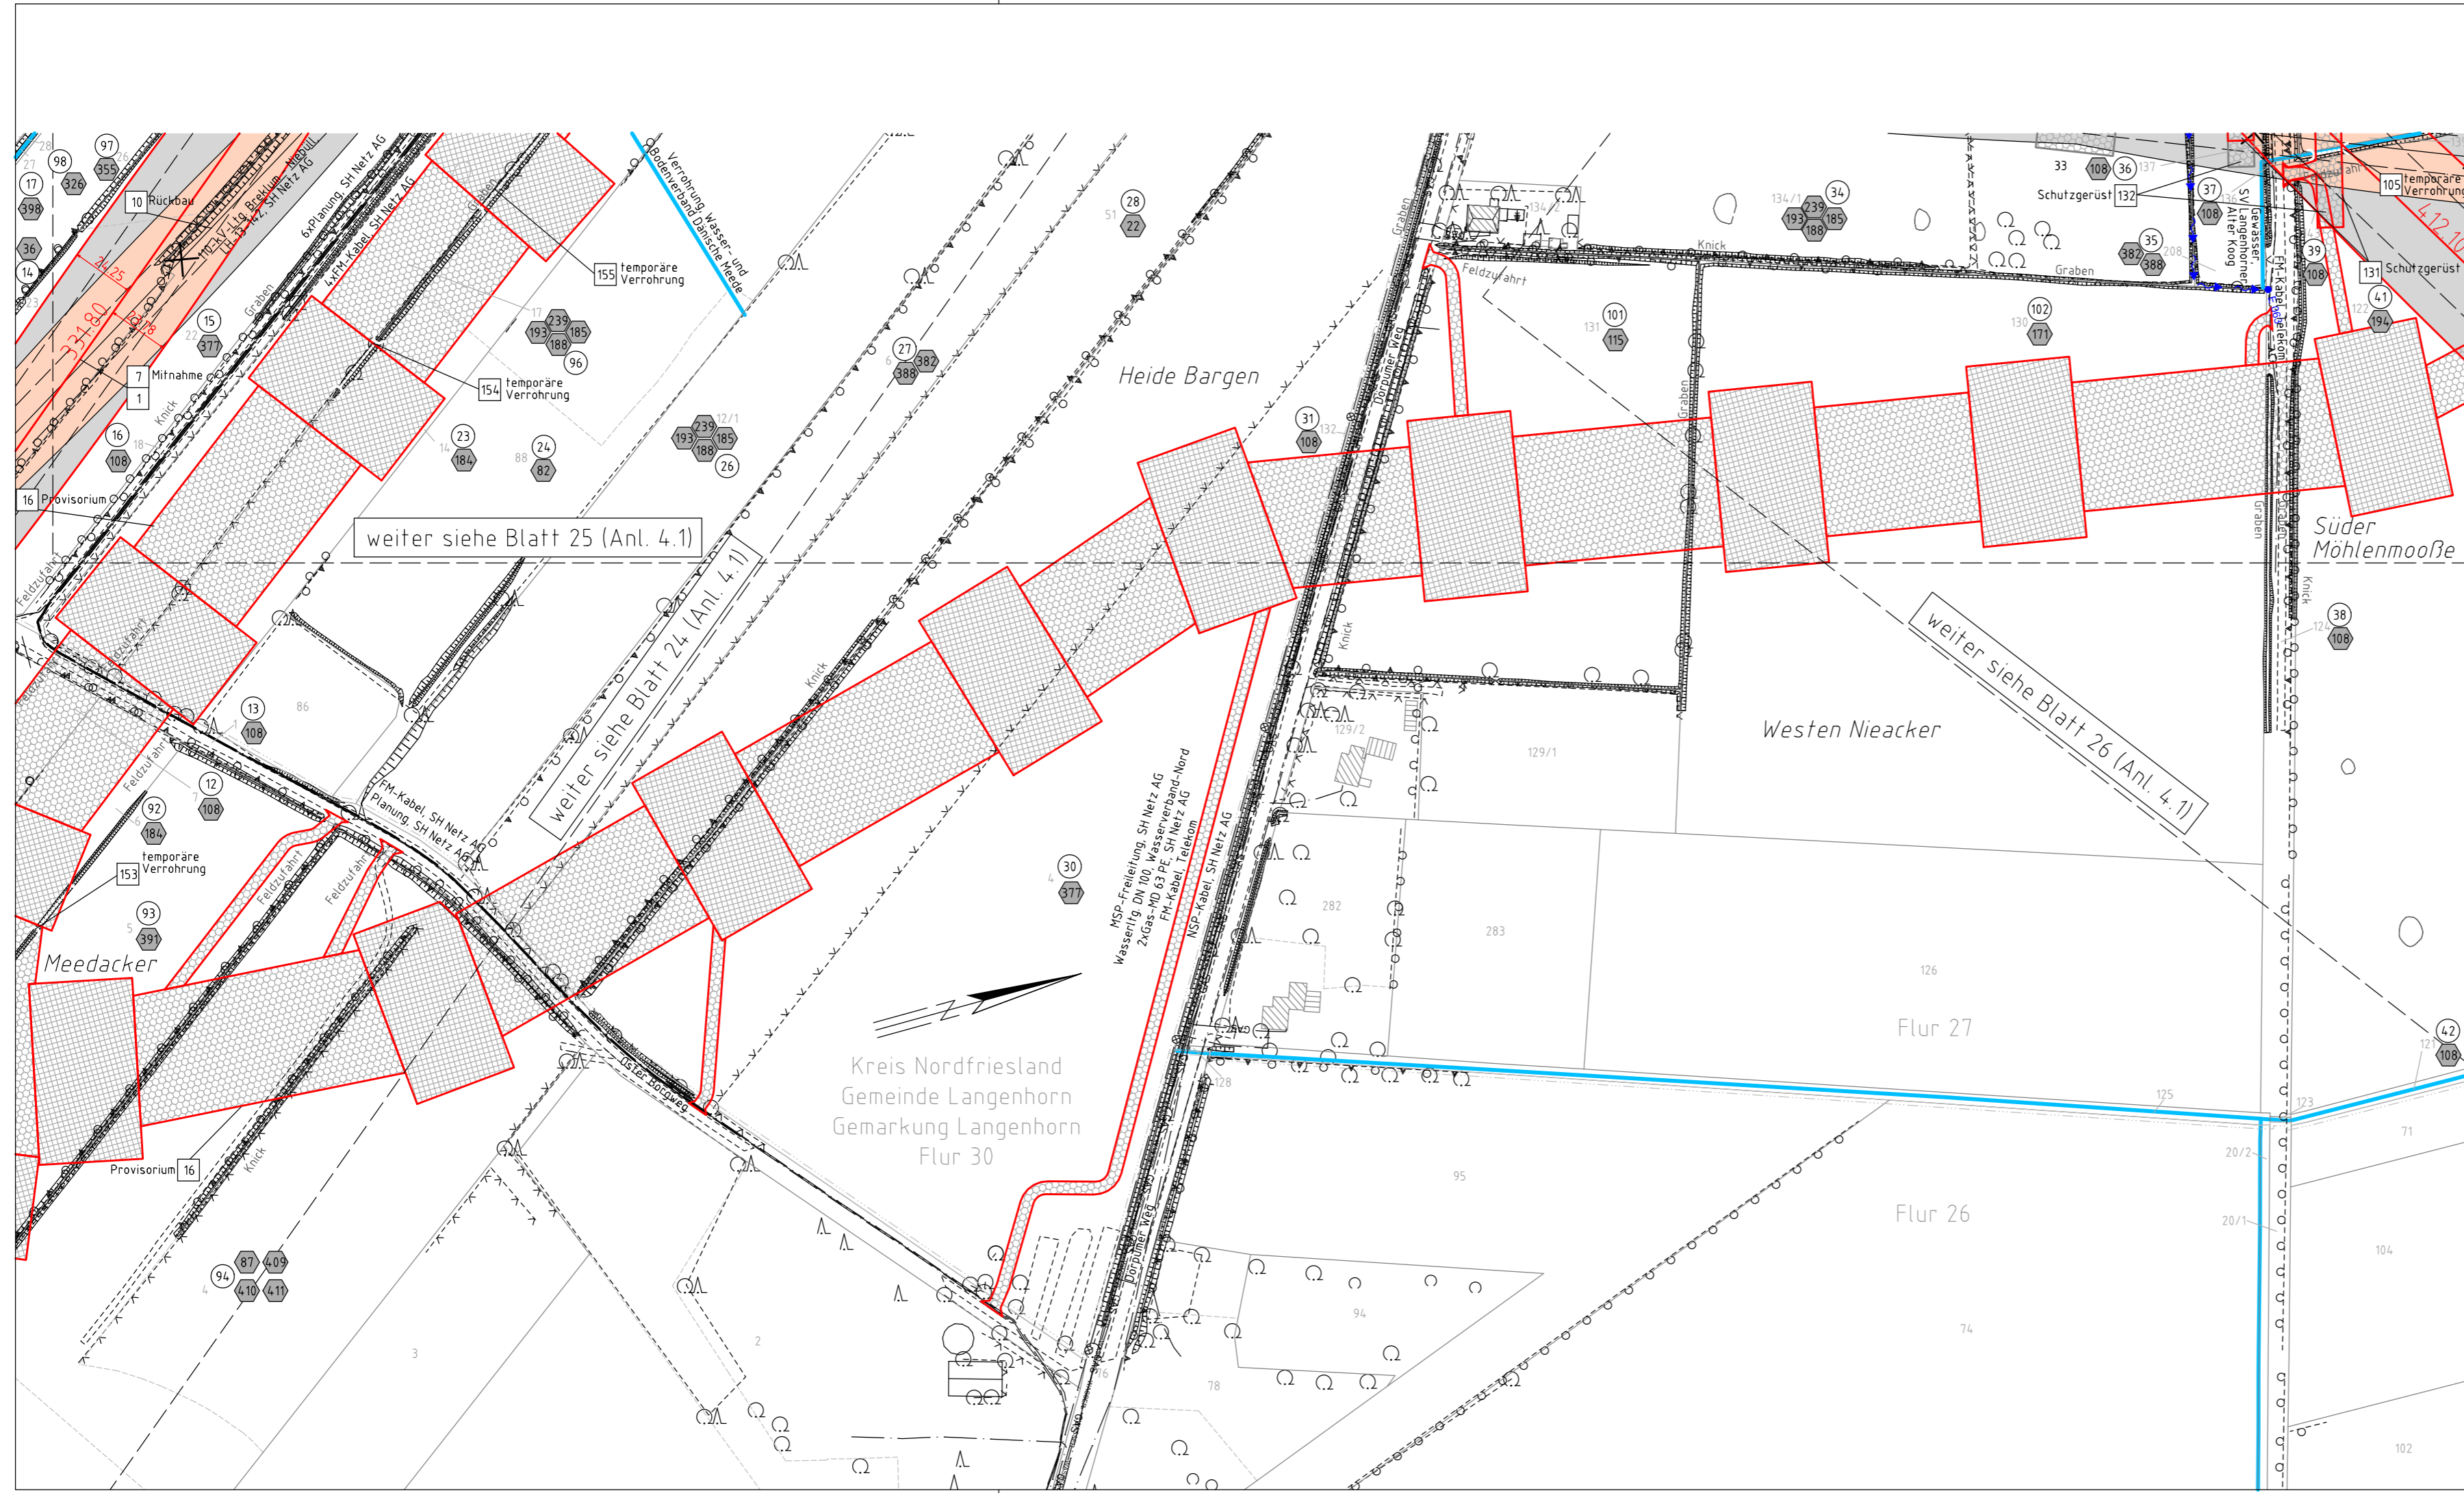

Legende:

Masttyp	001	002	Mastnummer	
Bemaßung des Schutzbereiches	WA160-24,00	T1-26,00		
			Feldlänge	
			Achse (Neubau)	
			äußeres Seil	
			Schutzbereich (dinglich gesichert)	
			Schutzbereichsbegrenzung	

**Wasserhaltung:**

- G 003 Grundwasserentnahmepunkt
- Ü 003 Übergabepunkt
- E 003 Einleitepunkt
- Rohrleitung, fliegend
- Wasserlauf, verrohrt, benutzt
- Wasserlauf, offen, benutzt

**Rechtserwerb:**

- dauerhafte Flächeninanspruchnahme durch 380-kV-Ltg. "dingliche Sicherung"
- bauzeitliche Flächeninanspruchnahme durch Neubau 380-kV-Ltg.
- bestehende "dingliche Sicherung" durch 110-kV-Ltg. (entfällt)
- bauzeitliche Flächeninanspruchnahme durch Rückbau 110-kV-Ltg.
- bestehende "dingliche Sicherung" 110-kV-Ltg./dauerhafte Flächeninanspruchnahme durch Neubau
- bauzeitliche Flächeninanspruchnahme durch Provisorium 110-kV-Ltg.

**Planfeststellungsunterlage**

Aufgestellt	15.01.2016			
Bayreuth,				
TenneT TSO GmbH				
i.V. Deitermann	i.A. Feuerstein			
Maßstab 1:2000 Einheit Meter				
imp GmbH im Neyl 18 59823 Arnsberg-Oeventrop				
Datum	Name			
Bearb. 15.01.2016	Nathusius			
Gepr. 15.01.2016	Klaß			
Norm	DIN EN 50341-3-4: 01/2011			
Fachbereich TL				
Zust.	Änderung	Datum	Name	Urspr.: