



380-kV-Ltg. Husum Nord - Niebüll Ost

LH-13-321

Lage-/Bauwerksplan/
Grunderwerbsplan

Mast Nr. 063 - Mast Nr. 066

Legende:

Masttyp 001 WA160-24,00 **Mastnummer** 002 T1-26,00

Bemessung des Schutzbereiches

Eigenerschlüsselnr. 1
Grundstücksordnungsnr. Neubau/Rückbau 5, 19
Bauwerksnummer 3
Flurstücksnummer 86
Abspannmast (red square)
Tragmast (red square)
Verbandsgewässer (blue line)
nachrichtliche Darstellung (green line)

Grenzen:
Kreis (dashed line)
Stadt/Gem. (dashed line)
Gemarkung (dotted line)
Flur (dotted line)
Flurstück (dotted line)
Verfahrens-grenze (dashed line)

Rechtserwerb:
dauerrhafte Flächeninanspruchnahme durch 380-kV-Ltg. "dingliche Sicherung" (red hatched)
bauzeitliche Flächeninanspruchnahme durch Neubau 380-kV-Ltg. (grey hatched)
bestehende "dingliche Sicherung" durch 110-kV-Ltg. (entfällt) (grey hatched)
bauzeitliche Flächeninanspruchnahme durch Rückbau 110-kV-Ltg. (grey hatched)
bestehende "dingliche Sicherung" 110-kV-Ltg./dauerhafte Flächeninanspruchnahme durch Neubau (orange hatched)
bauzeitliche Flächeninanspruchnahme durch Provisorium 110-kV-Ltg. (orange hatched)

Wasserhaltung:
G 003 Grundwasserentnahmepunkt (black dot)
U 003 Übergabepunkt (blue circle)
E 003 Einleitpunkt (blue circle)
Rohrleitung, fliegend (black arrow)
Wasserlauf, verrohrt, benutzt (blue arrow)
Wasserlauf, offen, benutzt (blue wavy arrow)

Planfeststellungsunterlage

Aufgestellt: 15.01.2016
Bayreuth, TenneT TSO GmbH
i.V. Deitermann, i.A. Feuerstein

Maßstab 1: 2000 Einheit Meter

imp imp GmbH im Neyl 18 59823 Arnsberg-Oeventrop


Datum	Name
Bearb. 15.01.2016	Nathusius
Gepr. 15.01.2016	Klaß
Norm	DIN EN 50341-3-4: 01/2011

Fachbereich TL

Tennet Taking power further

Zust.	Änderung	Datum	Name	Urspr.

Kartengrundlage © GeoBasis-DE/L.VermGeo SH (www.L.VermGeoSH.schleswig-holstein.de)

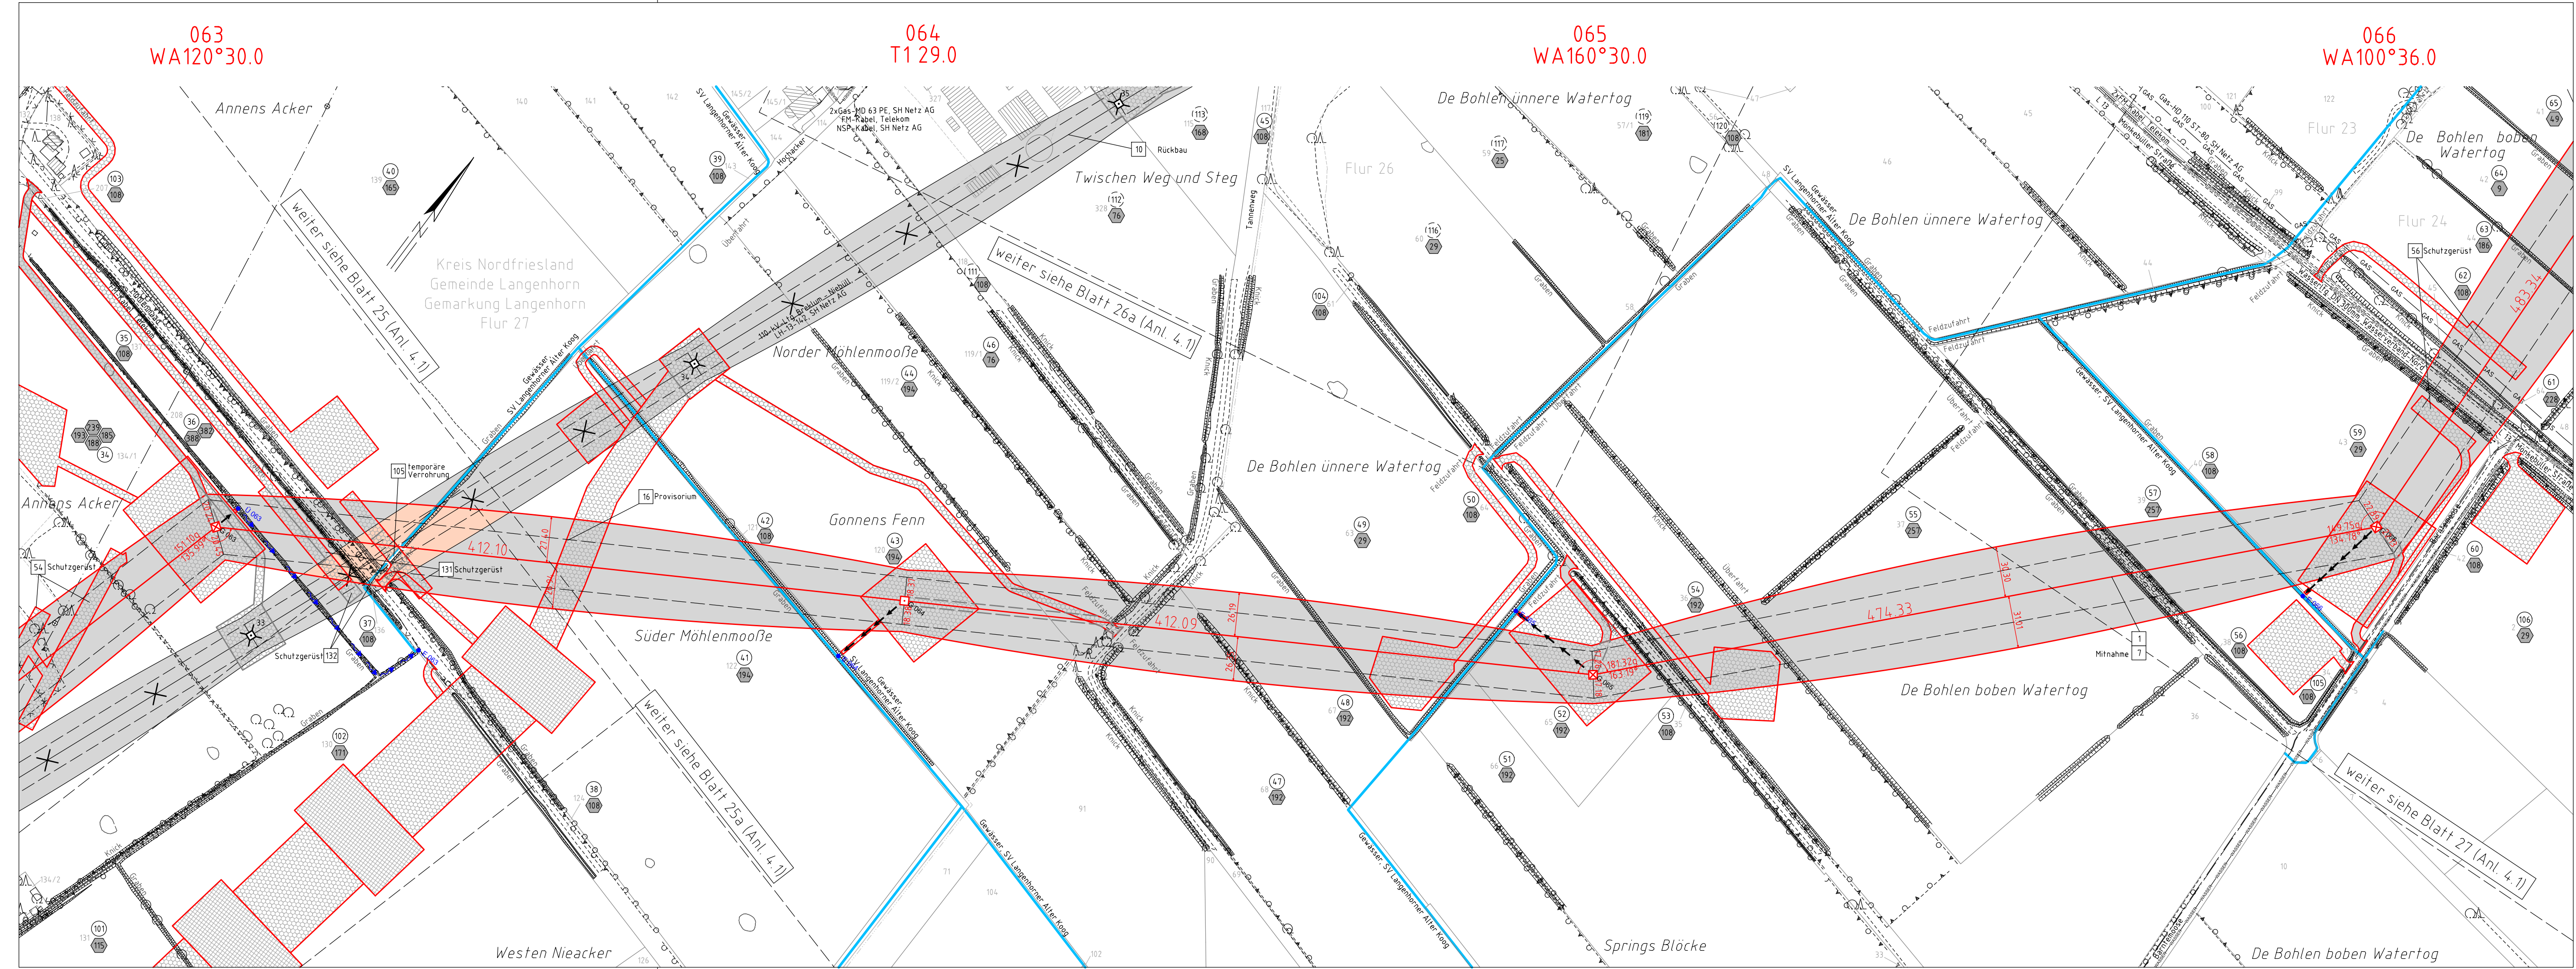

063
WA120°30.0

064
T1 29.0

065
WA160°30.0

066
WA100°36.0