




380-kV-Ltg. Husum Nord - Niebüll Ost
LH-13-321

Lage-/Bauwerksplan/
Grunderwerbsplan

Mast Nr. 066 - Mast Nr. 067

Legende:

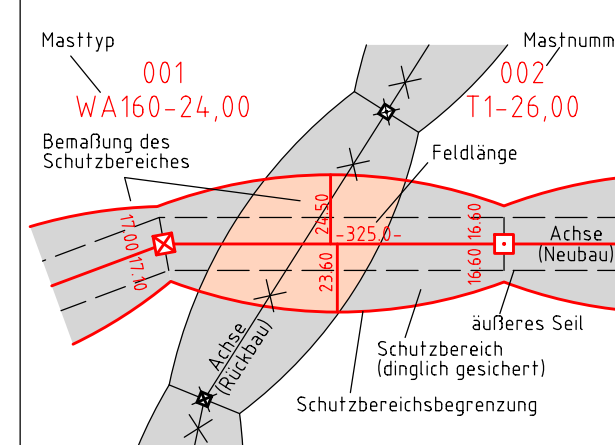

- Grenzen:**
- Kreis:
 - Stadt/Gem.:
 - Gemarkung:
 - Flur:
 - Flurstück:
 - Verfahrensgrenze:
- Rechtserwerb:**
- dauerhafte Flächeninanspruchnahme durch 380-kV-Ltg. "dingliche Sicherung"
 - bauzeitliche Flächeninanspruchnahme durch Neubau 380-kV-Ltg.
 - bestehende "dingliche Sicherung" durch 110-kV-Ltg. (entfällt)
 - bauzeitliche Flächeninanspruchnahme durch Rückbau 110-kV-Ltg.
 - bestehende "dingliche Sicherung" 110-kV-Ltg./dauerhafte Flächeninanspruchnahme durch Neubau
 - bauzeitliche Flächeninanspruchnahme durch Provisorium 110-kV-Ltg.

Wasserhaltung:

- G 003 Grundwasserentnahmepunkt
- U 003 Übergabepunkt
- E 003 Einleitepunkt
- Rohrleitung, fliegend
- Wasserlauf, verrohrt, benutzt
- Wasserlauf, offen, benutzt

Planfeststellungsunterlage


Aufgestellt: 15.01.2016
Bayreuth, Tenet TSO GmbH
i.V. Deifermann i.A. Feuerstein

Maßstab 1:2000 Einheit Meter

	imp GmbH im Neyl 18 59823 Arnsberg-Oeventrop	
Datum	Name	
Bearb. 15.01.2016	Nathusius	
Gepr. 15.01.2016	Klaß	
Norm	DIN EN 50341-3-4: 01/2011	
Fachbereich TL		



Zust.	Änderung	Datum	Name	Urspr.:
-------	----------	-------	------	---------

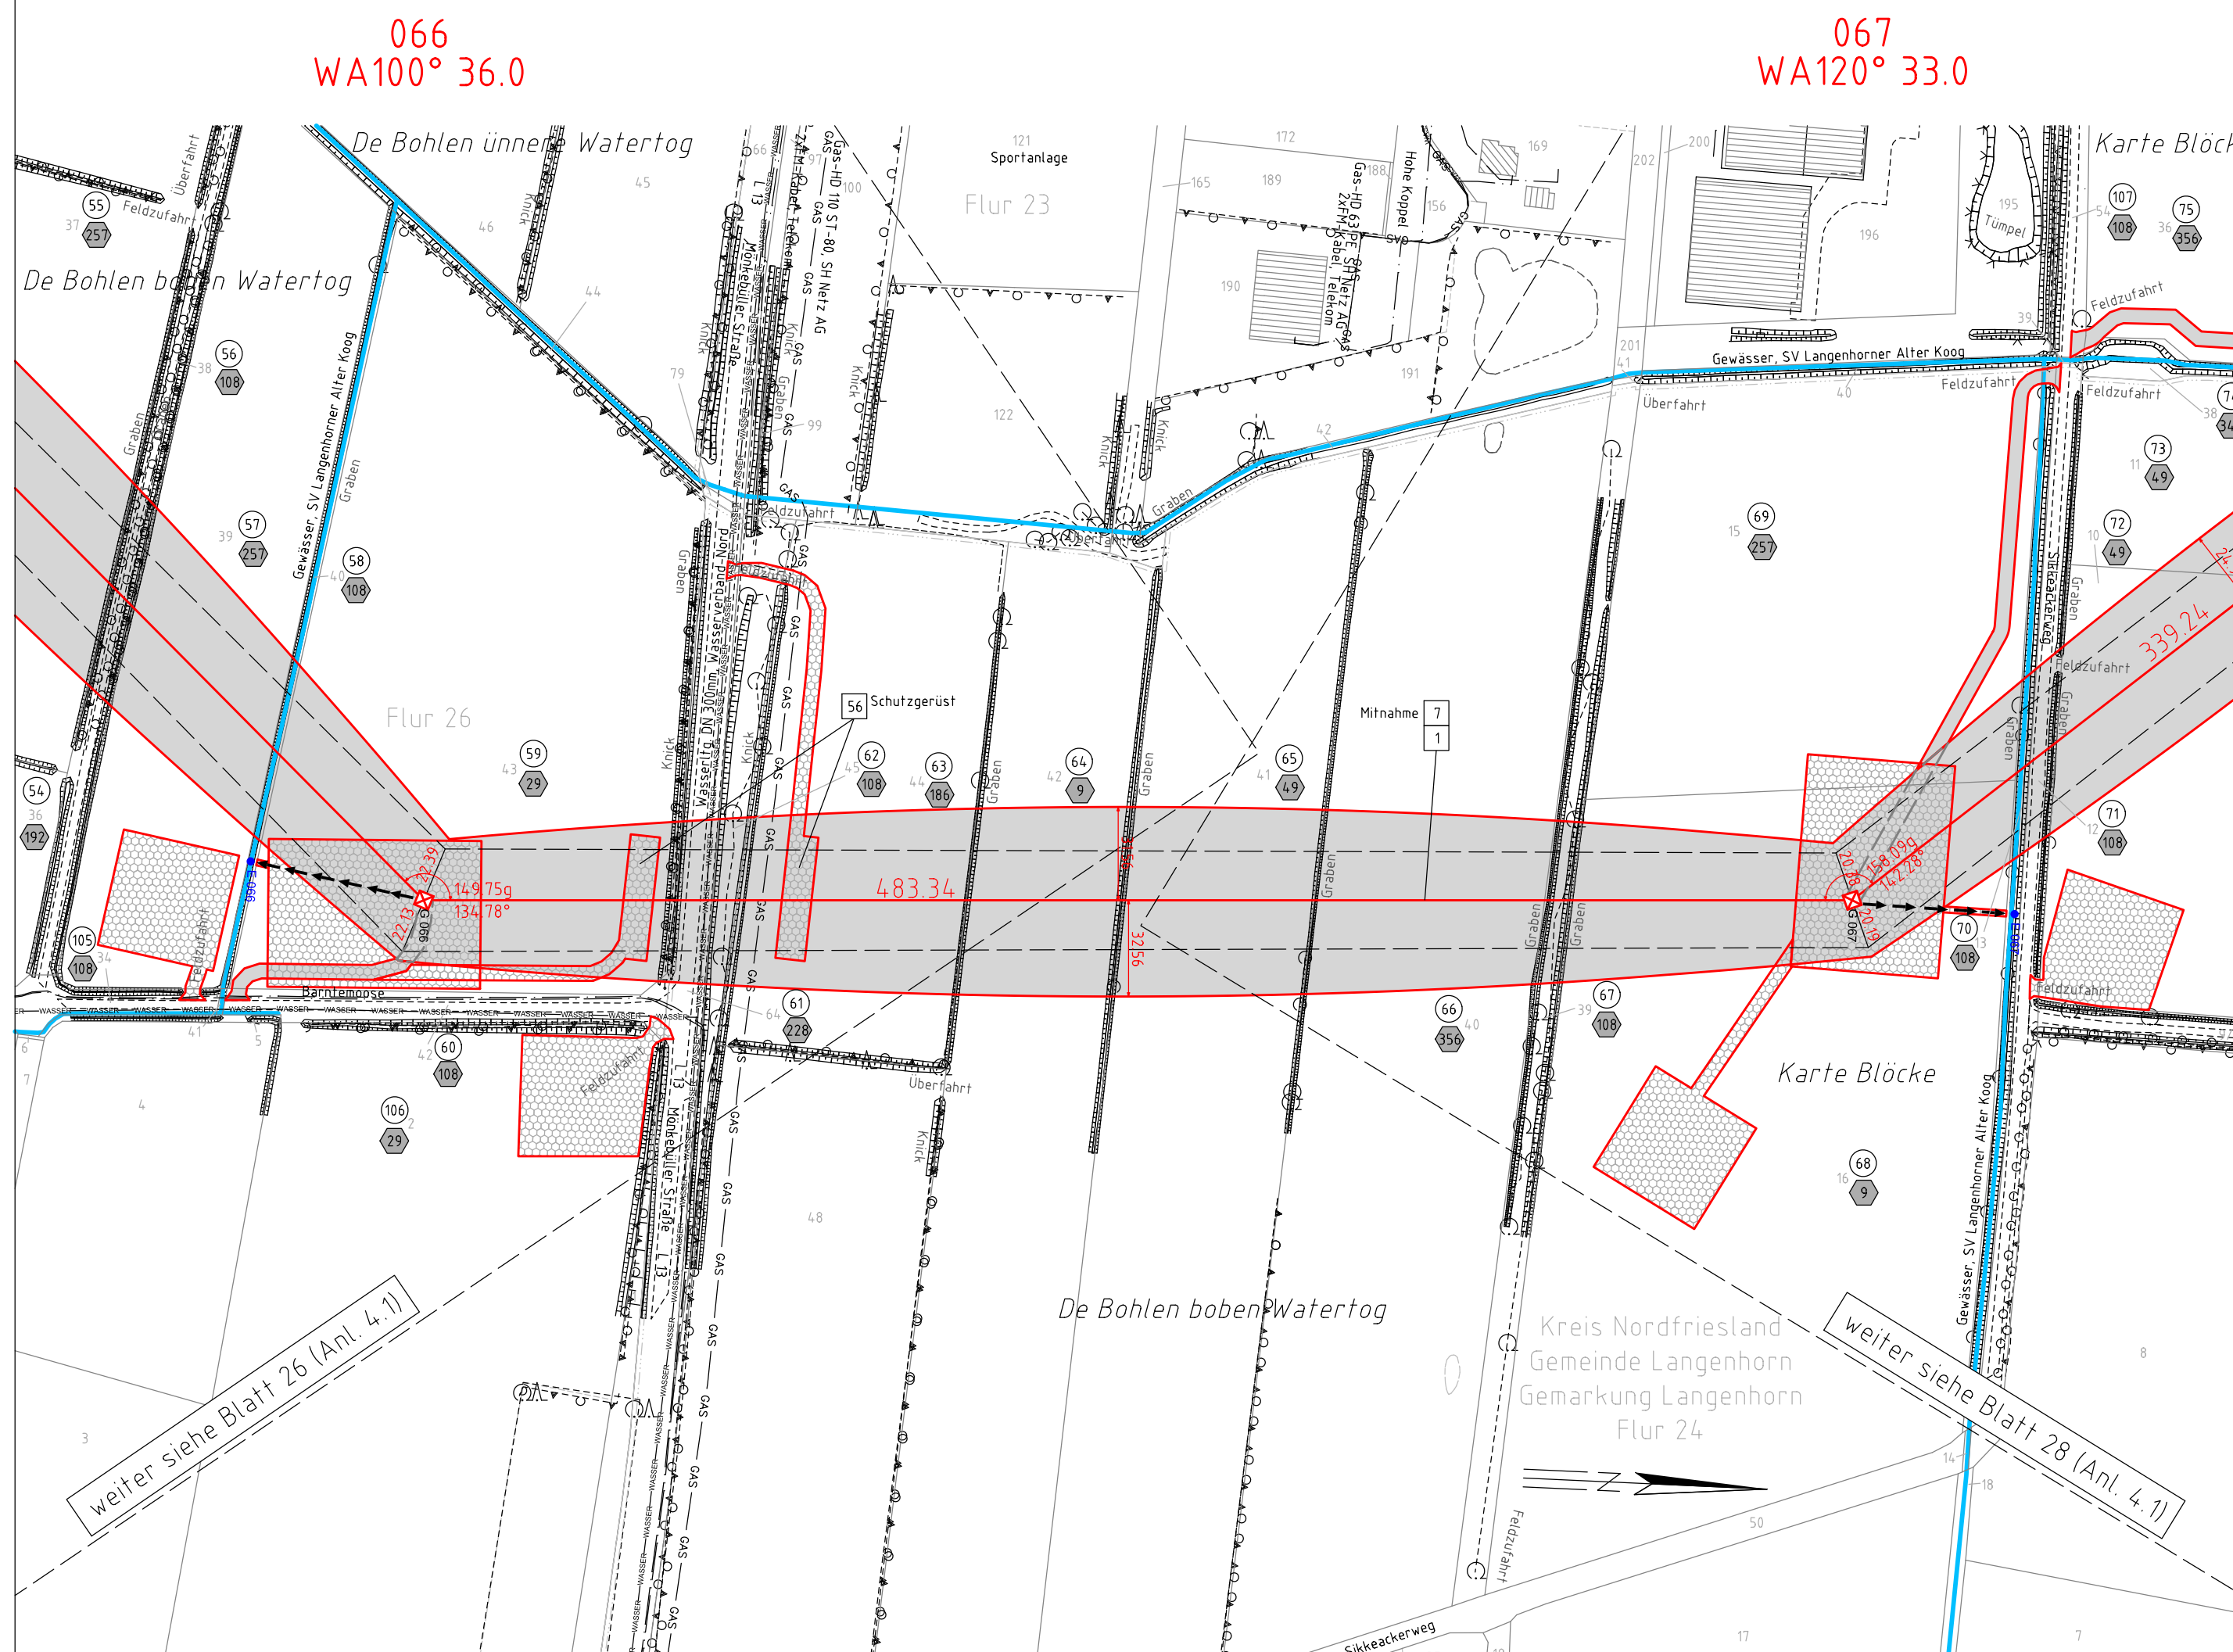

weiter siehe Blatt 26 (Anl. 4.1)

weiter siehe Blatt 28 (Anl. 4.1)