



380-kV-Ltg. Husum Nord - Niebüll Ost


LH-13-321

Lage-/Bauwerksplan/
Grunderwerbsplan

Deckblatt

Mast Nr. 017 - Mast Nr. 020

Legende:

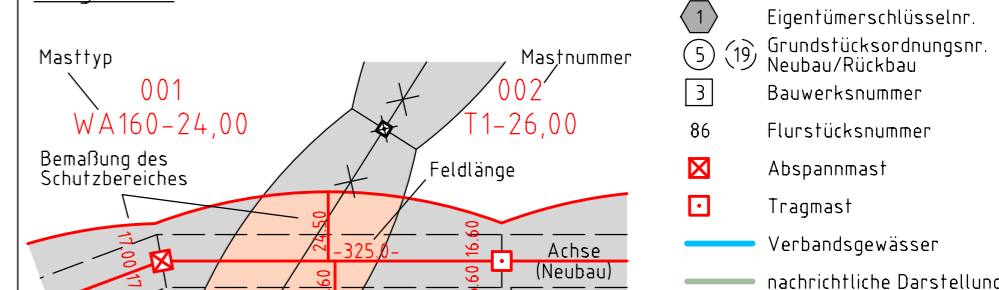

Wasserhaltung:

- G 003 Grundwasserentnahmepunkt
- U 003 Übergabepunkt
- E 003 Einleitpunkt
- Schlauchleitung, fliegend
- Wasserlauf, verrohrt, benutzt
- Wasserlauf, offen, benutzt

Planfeststellungsunterlage

Aufgestellt: 15.01.2016

Bayreuth, TenneT TSO GmbH

i.V. *B. P. K.* i.A. *Feuerstein*

1. Anpassung Mastkopf 08.02.2018 MK Maßstab 1:2000 Einheit Meter

2. Eingebung Flächen für Bauwerksführung 08.02.2018 MK

3. Anpassung Mast 08.02.2018 MK

4. Anpass. Verbands-gewässer 08.02.2018 MK



Datum	Name
Bearb. 15.01.2016	Nathusius
Gepr. 15.01.2016	Klaß
Norm DIN EN 50341-3-4: 01/2011	
Fachbereich TL	




Zust. Änderung Datum Name Urspr.:

Grenzen:

- Kreis
- Stadt/Gem.
- Gemarkung
- Flur
- Flurstück
- Verfahrens-grenze

Rechtserwerb:

- dauerhafte Flächeninanspruchnahme durch 380-kV-Ltg. "dingliche Sicherung"
- bauzeitliche Flächeninanspruchnahme durch Neubau 380-kV-Ltg.
- bestehende "dingliche Sicherung" durch 110-kV-Ltg. (entfällt)
- bauzeitliche Flächeninanspruchnahme durch Rückbau 110-kV-Ltg.
- bestehende "dingliche Sicherung" 110-kV-Ltg./dauerhafte Flächeninanspruchnahme durch Neubau
- bauzeitliche Flächeninanspruchnahme durch Provisoriumsportal 110-kV-Ltg.
- Ausbau bestehender Verkehrswege

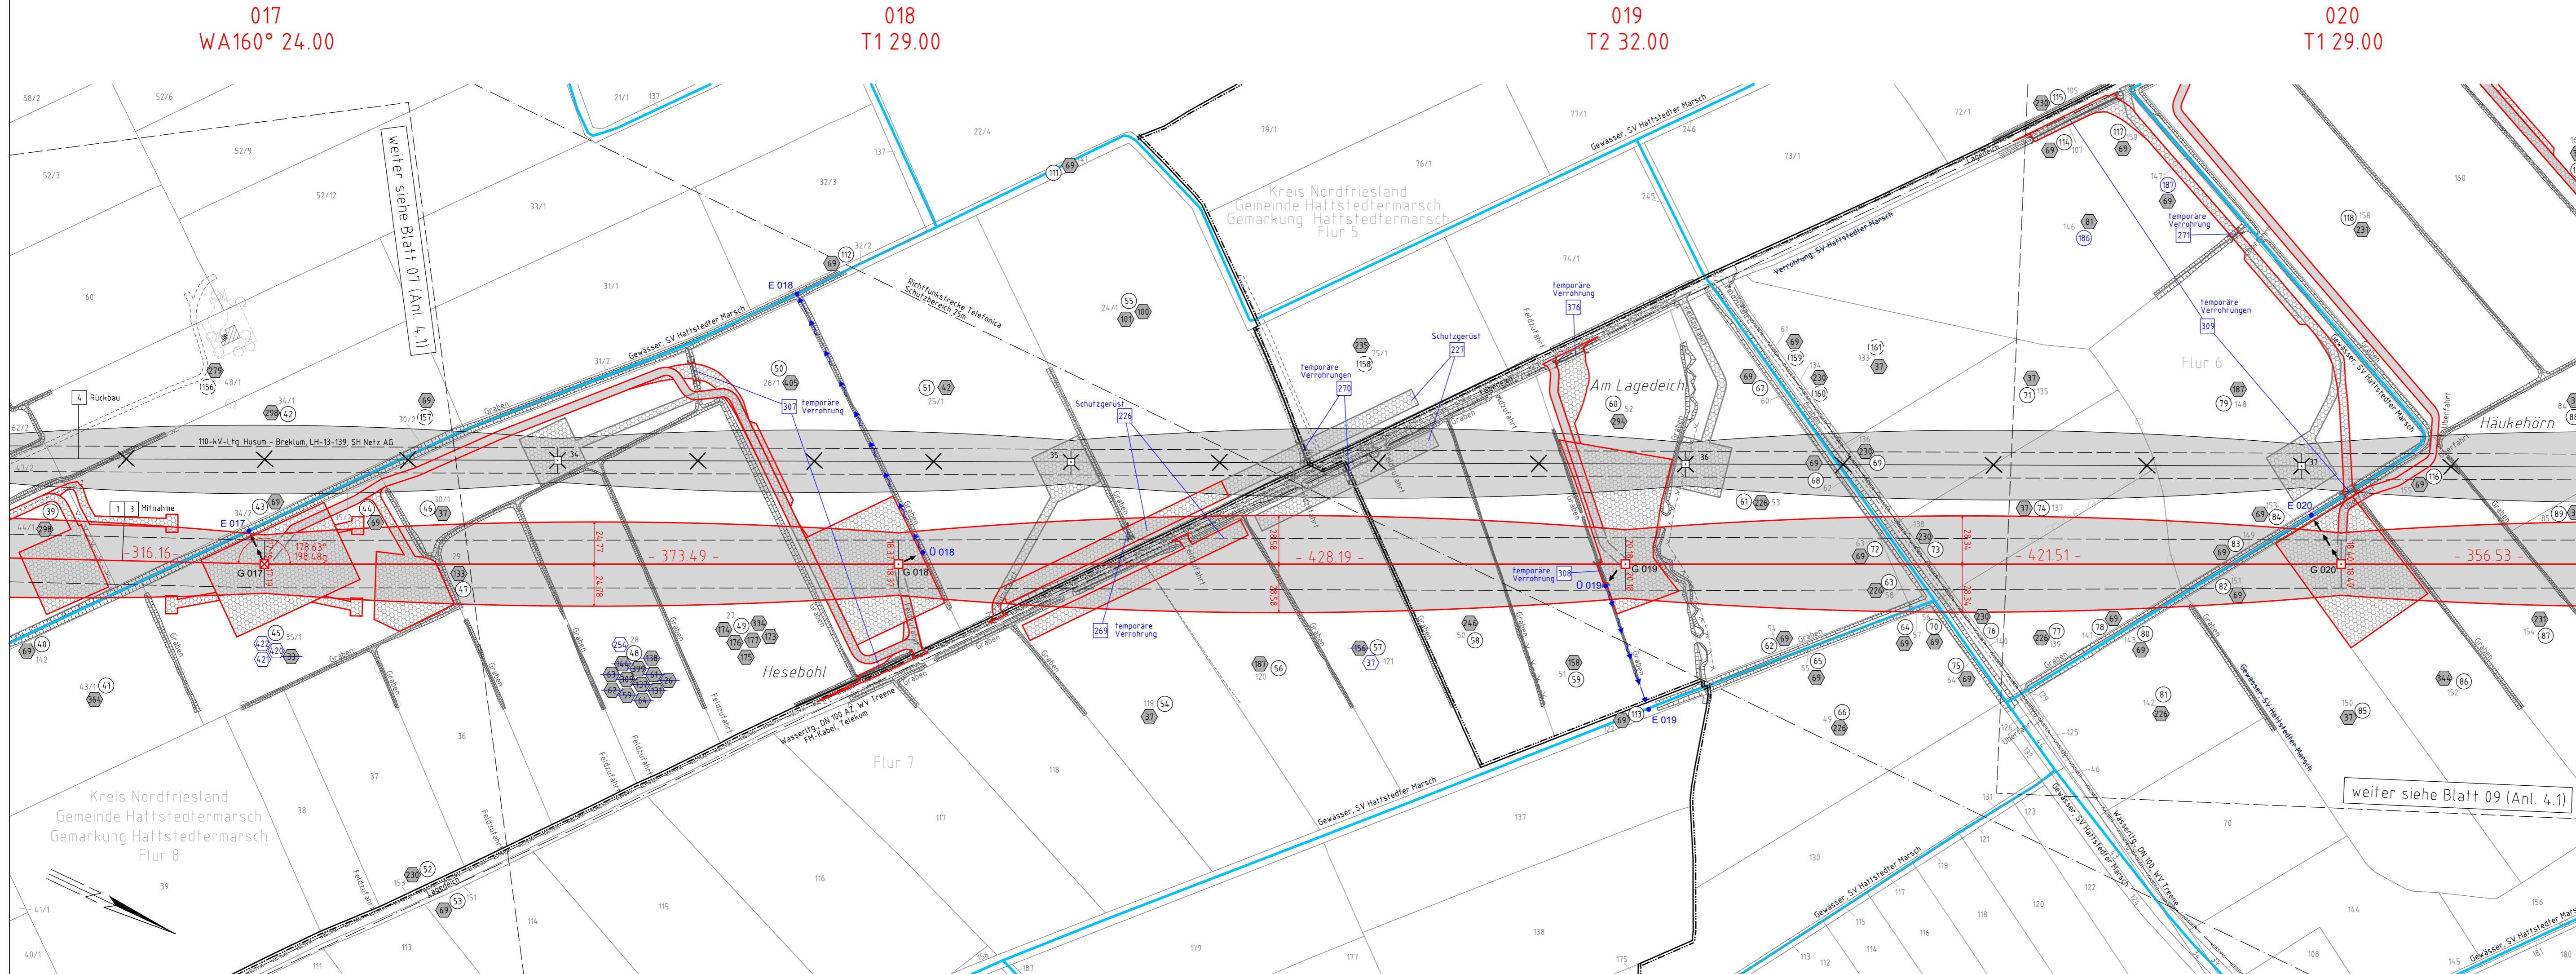

weiter siehe Blatt 09 (Anl. 4.1)

017
WA160° 24.00

018
T1 29.00

019
T2 32.00

020
T1 29.00

Kreis Nordfriesland
Gemeinde Hattstedtermarsch
Gemarkung Hattstedtermarsch
Flur 5

Kreis Nordfriesland
Gemeinde Hattstedtermarsch
Gemarkung Hattstedtermarsch
Flur 8

Flur 7

Flur 6

Weiter siehe Blatt 07 (Anl. 4.1)

