




380-kV-Ltg. Husum Nord - Niebüll Ost
LH-13-321
Lage-/Bauwerksplan/
Grunderwerbsplan

Mast Nr. 093

Legende:

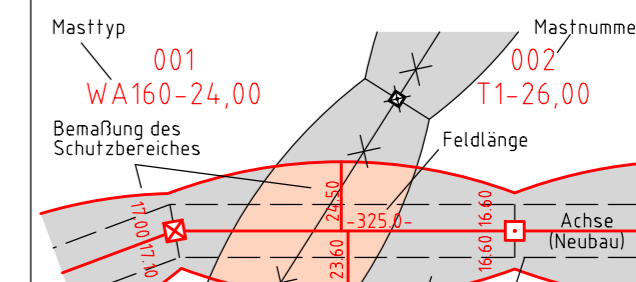

- Grenzen:**
- Kreis
 - Stadt/Gem.
 - Gemarkung
 - Flur
 - Flurstück
 - Verfahrens-grenze
- Rechtserwerb:**
- dauerhafte Flächeninanspruchnahme durch 380-kV-Ltg. "dingliche Sicherung"
 - bauzeitliche Flächeninanspruchnahme durch Neubau 380-kV-Ltg.
 - bestehende "dingliche Sicherung" durch 110-kV-Ltg. (entfällt)
 - bauzeitliche Flächeninanspruchnahme durch Rückbau 110-kV-Ltg.
 - bestehende "dingliche Sicherung" 110-kV-Ltg./dauerhafte Flächeninanspruchnahme durch Neubau
 - bauzeitliche Flächeninanspruchnahme durch Provisorium 110-kV-Ltg.


Wasserhaltung:

- G 003 Grundwasser-entnahmepunkt
- U 003 Übergabepunkt
- E 003 Einleitpunkt
- Rohrleitung, fliegend
- Wasserlauf, verrohrt, benutzt
- Wasserlauf, offen, benutzt

Planfeststellungsunterlage

Aufgestellt Bayreuth, TenneT TSO GmbH	15.01.2016
i.V.	i.A.
Deitermann	Feuerstein
Maßstab 1:2000 Einheit Meter	
imp GmbH im Neyl 18 59823 Arnsberg-Deventrop	
Bearb.	15.01.2016 Nathusius
Gepr.	15.01.2016 Klafß
Norm	DIN EN 50341-3-4: 01/2011
Fachbereich TL	
Zust.	Änderung Datum Name Urspr.:

093
WA160°33.0

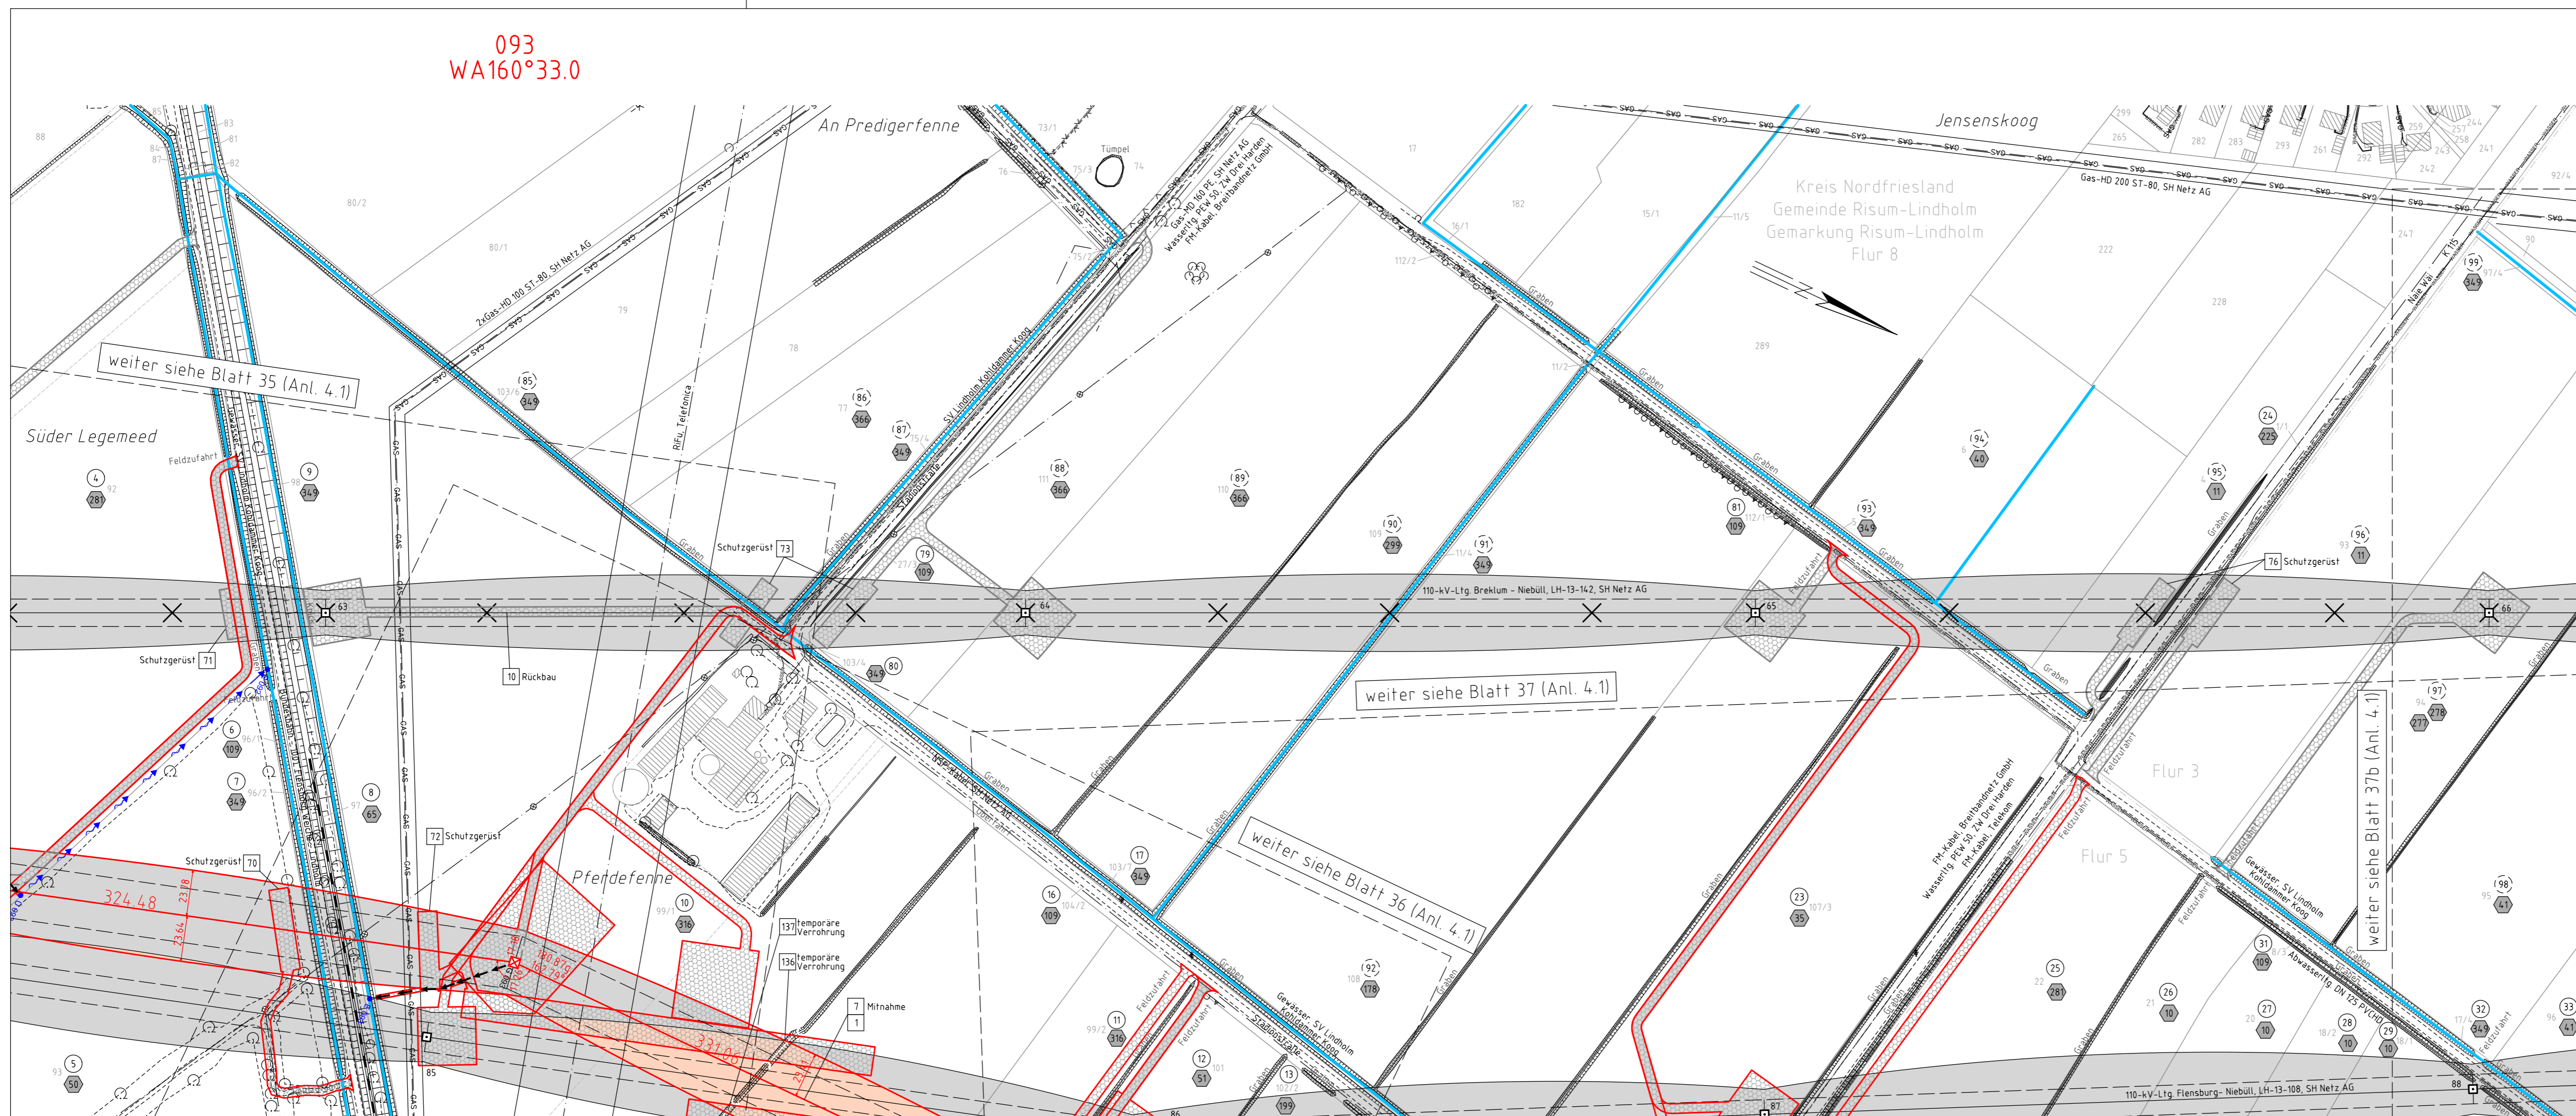

weiter siehe Blatt 35 (Anl. 4.1)

weiter siehe Blatt 37 (Anl. 4.1)

weiter siehe Blatt 36 (Anl. 4.1)

weiter siehe Blatt 37b (Anl. 4.1)