
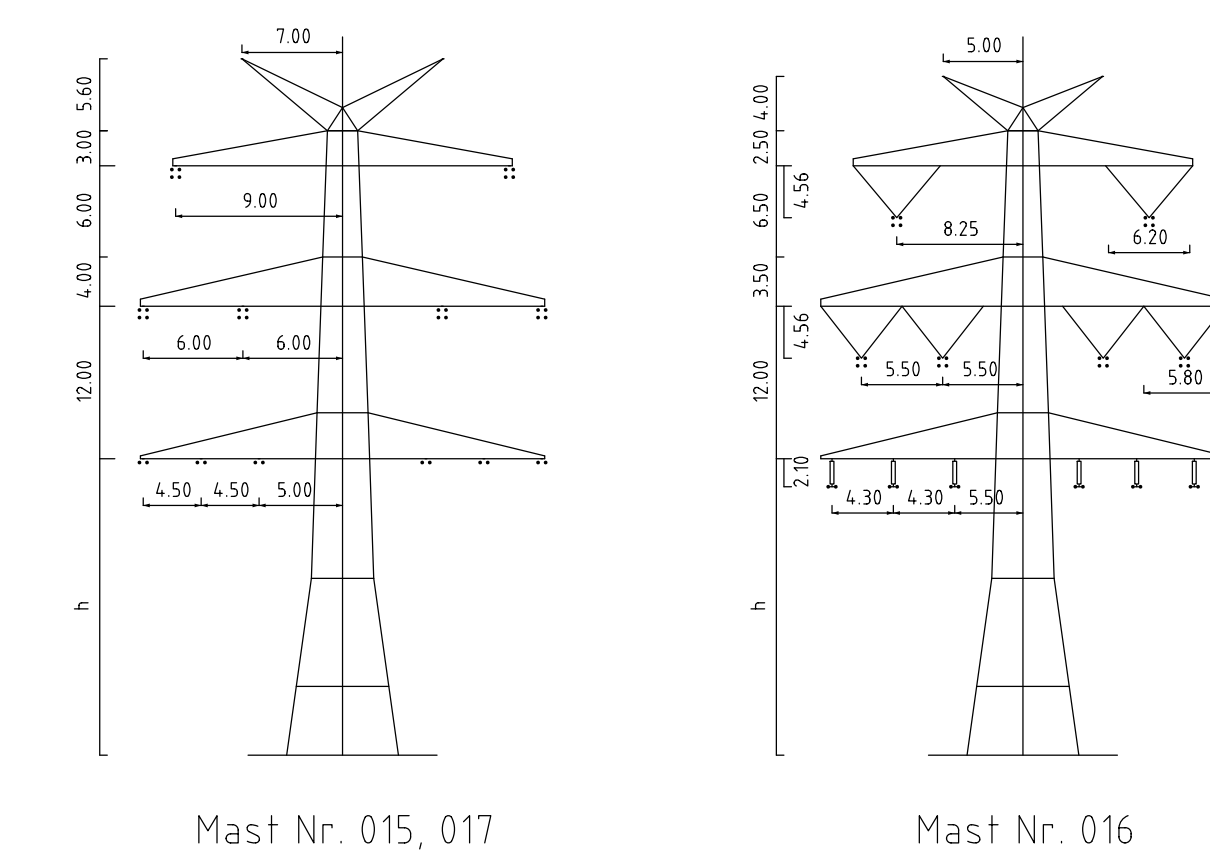


ES/LWL mit Vogelschutzmarken

ES/LWL mit Vogelschutzmarken

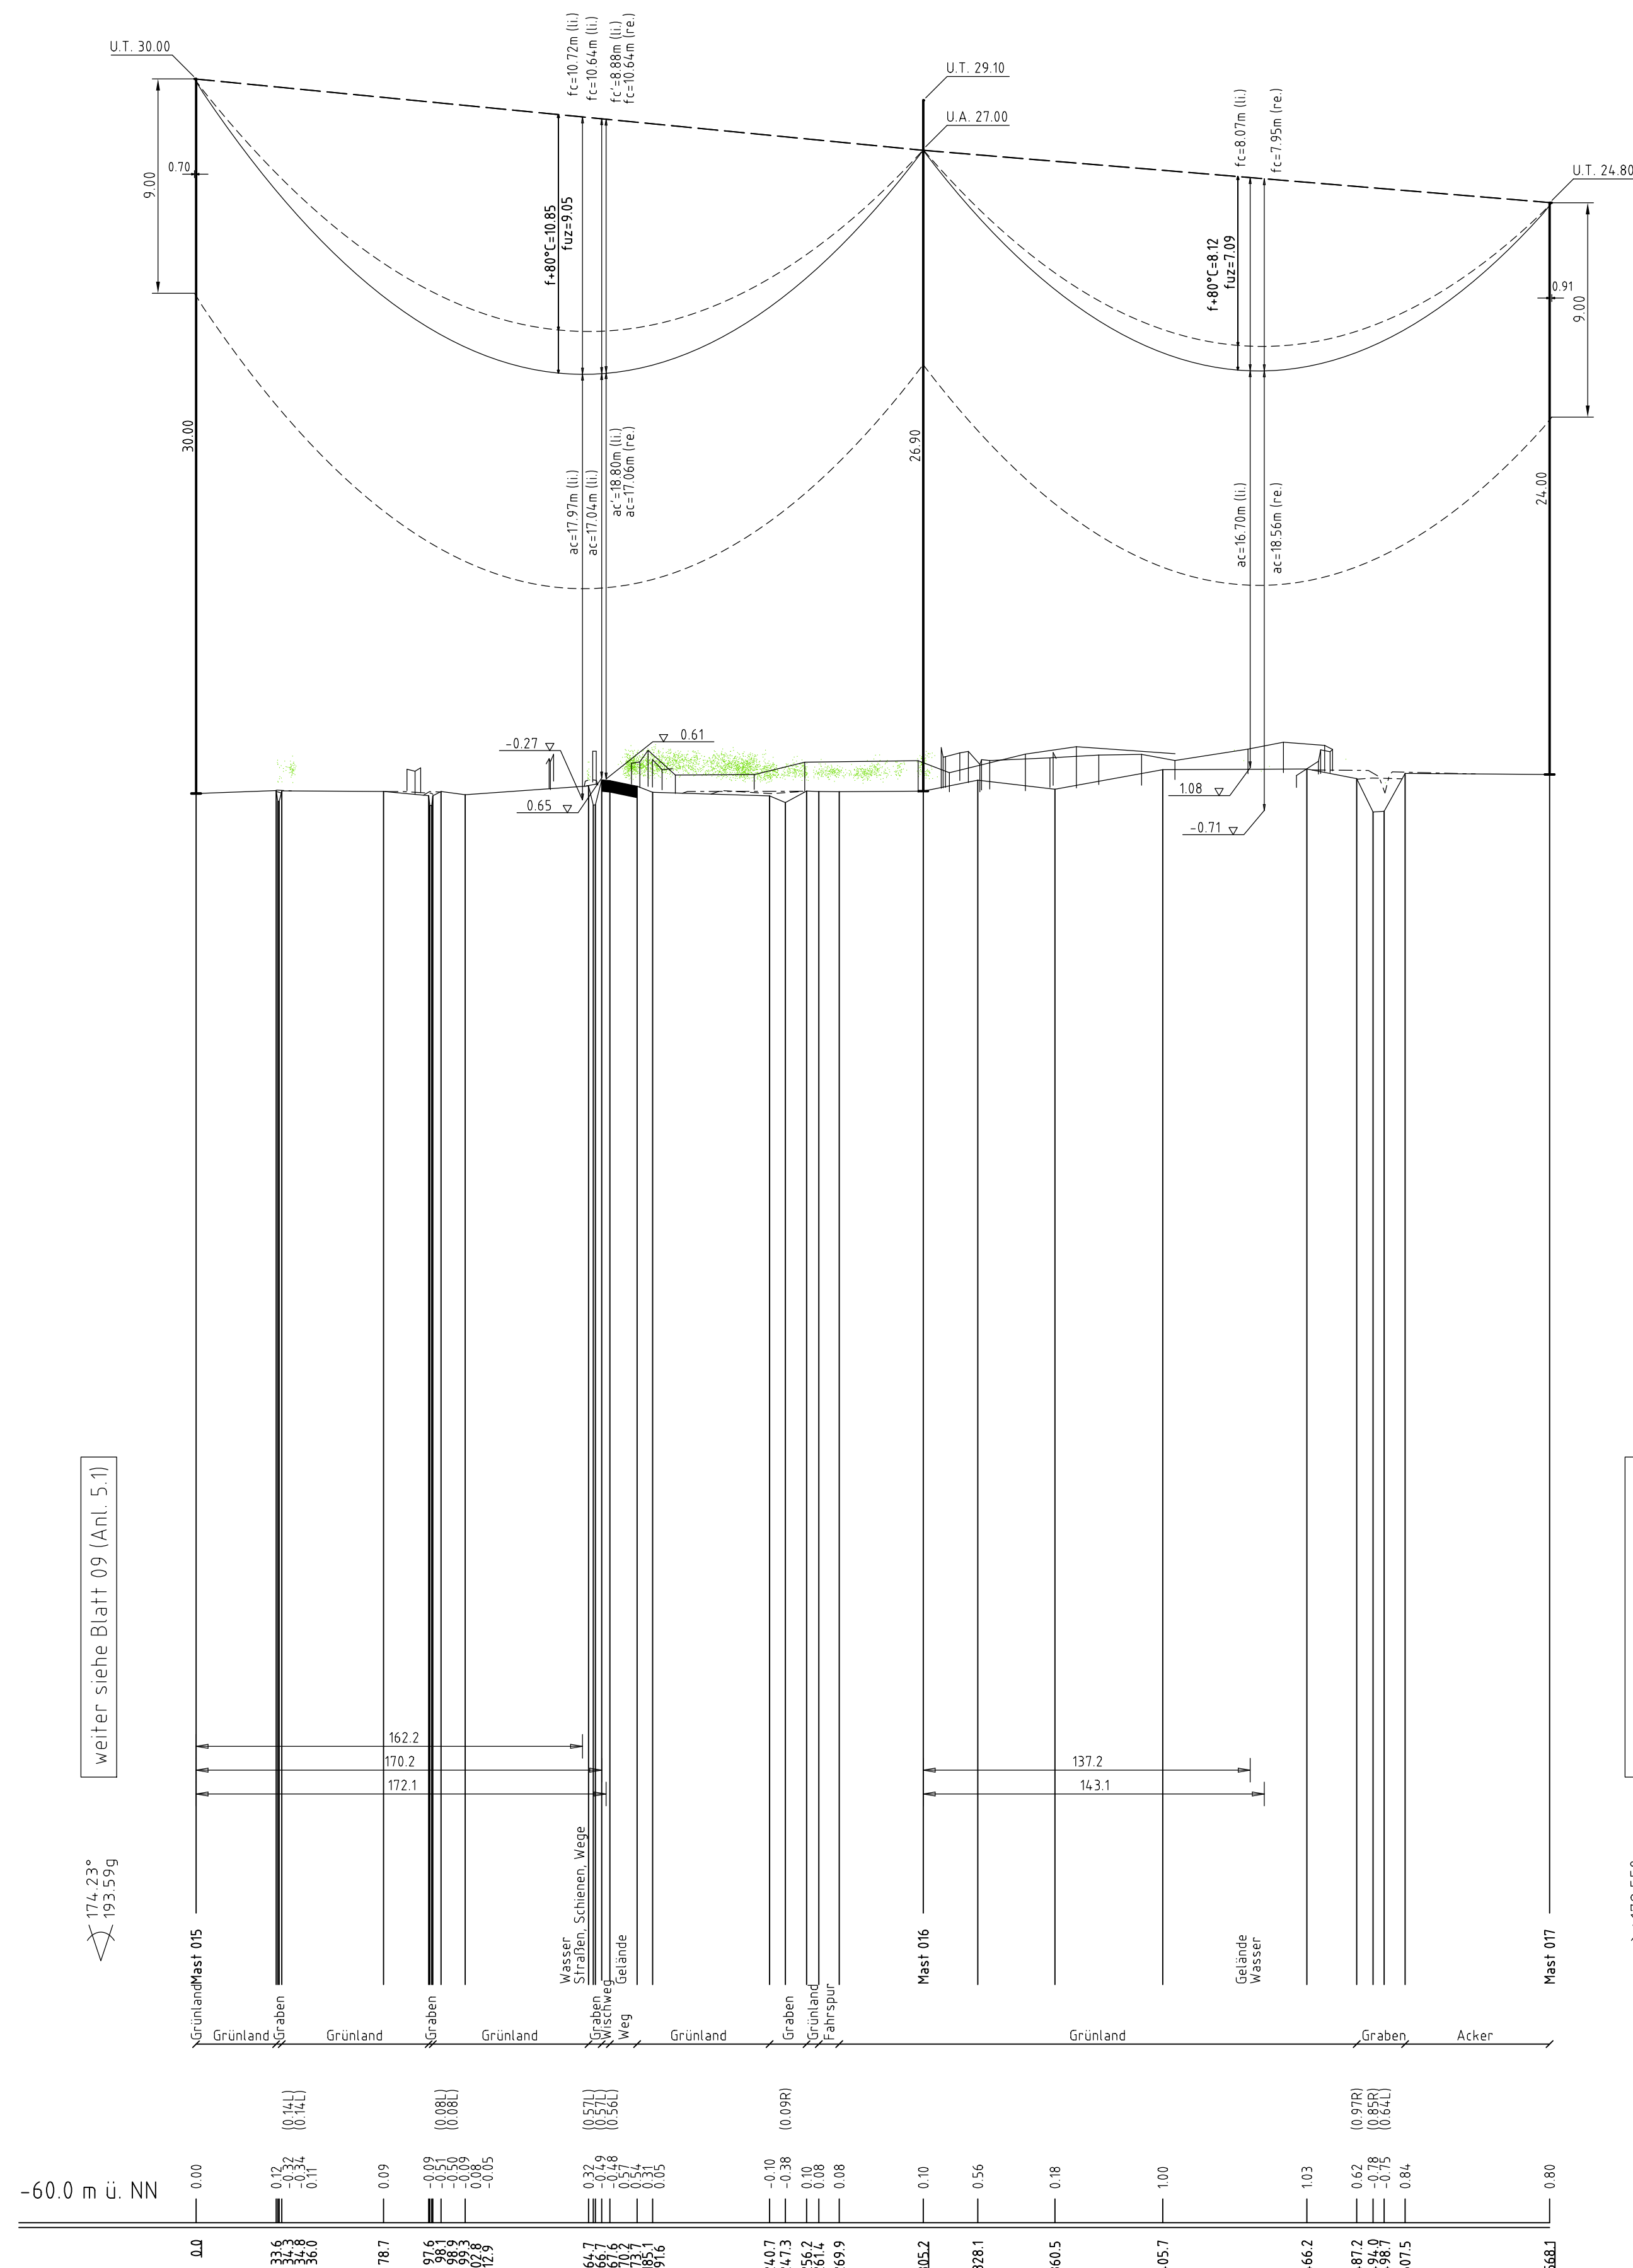

Mast Nr. 015, 017 Mast Nr. 016

- Vegetation dichter als 350m am Leitersell
- Vegetation zwischen 350m und 500m zum Leitersell
- Vegetation innerhalb des Schutzbereiches



Anlage 5.1
Blatt 10 / 70

Tennet
Taking power further

380-kV-Ltg. Husum Nord - Niebüll Ost
LH-13-321

Längenprofil
Neuplanung

Mast Nr. 015 - Mast Nr. 017

Maßstab der Längen 1: 2000
der Höhen 1: 200

DIN VDE-Bestimmung	: DIN VDE 0210/ DIN EN 50341-3-4: 01/2011 (Einszone 2, Windzone 4)
Masttyp	: DA-4-DE-2013.1
Besetzung	: 2x3+4 565-ALV172-ST1a; M25+46.0N/m ² (180-kV)
Leitersell	: 2x2+2 565-ALV172-ST1a; M25+46.0N/m ² (110-kV)
Erdseil	: 2x1 OPGW OS8B 485MF 122-AL3/61-A20A; M25+59.0N/m ²
Lufkabel/ sonstige Belegung	: DA+6.50m (1778N) (180-kV) VQ+4.56m (1875N) (180-kV)
Kettenslänge	: DA+3.70m (1177N) (110-kV) DH+2.10m (588N) (110-kV)
Seitliche Überhöhung	: 16.00 m rechts ----- oder links ----- aufgenommen

Planfeststellungsunterlage

Aufgestellt: 15.01.2016
Bayreuth, Tennet TSO GmbH

LV: FA:

Imp	Maßstab	Einheit
1: 2000/200	Meter	
Bearb.	15.01.2016	Eckhoff
Gepr.	15.01.2016	Klaß
Norm	DIN EN 50341-3-4: 01/2011	
Fachbereich	TL	

Zust: Änderung Datum Name Urspr:

Kartographie © GeoBasis 2011, Vermessungsamt Schleswig-Nachsee