


ES/LWL mit Vogelschutzmarken


ES/LWL mit Vogelschutzmarken

024

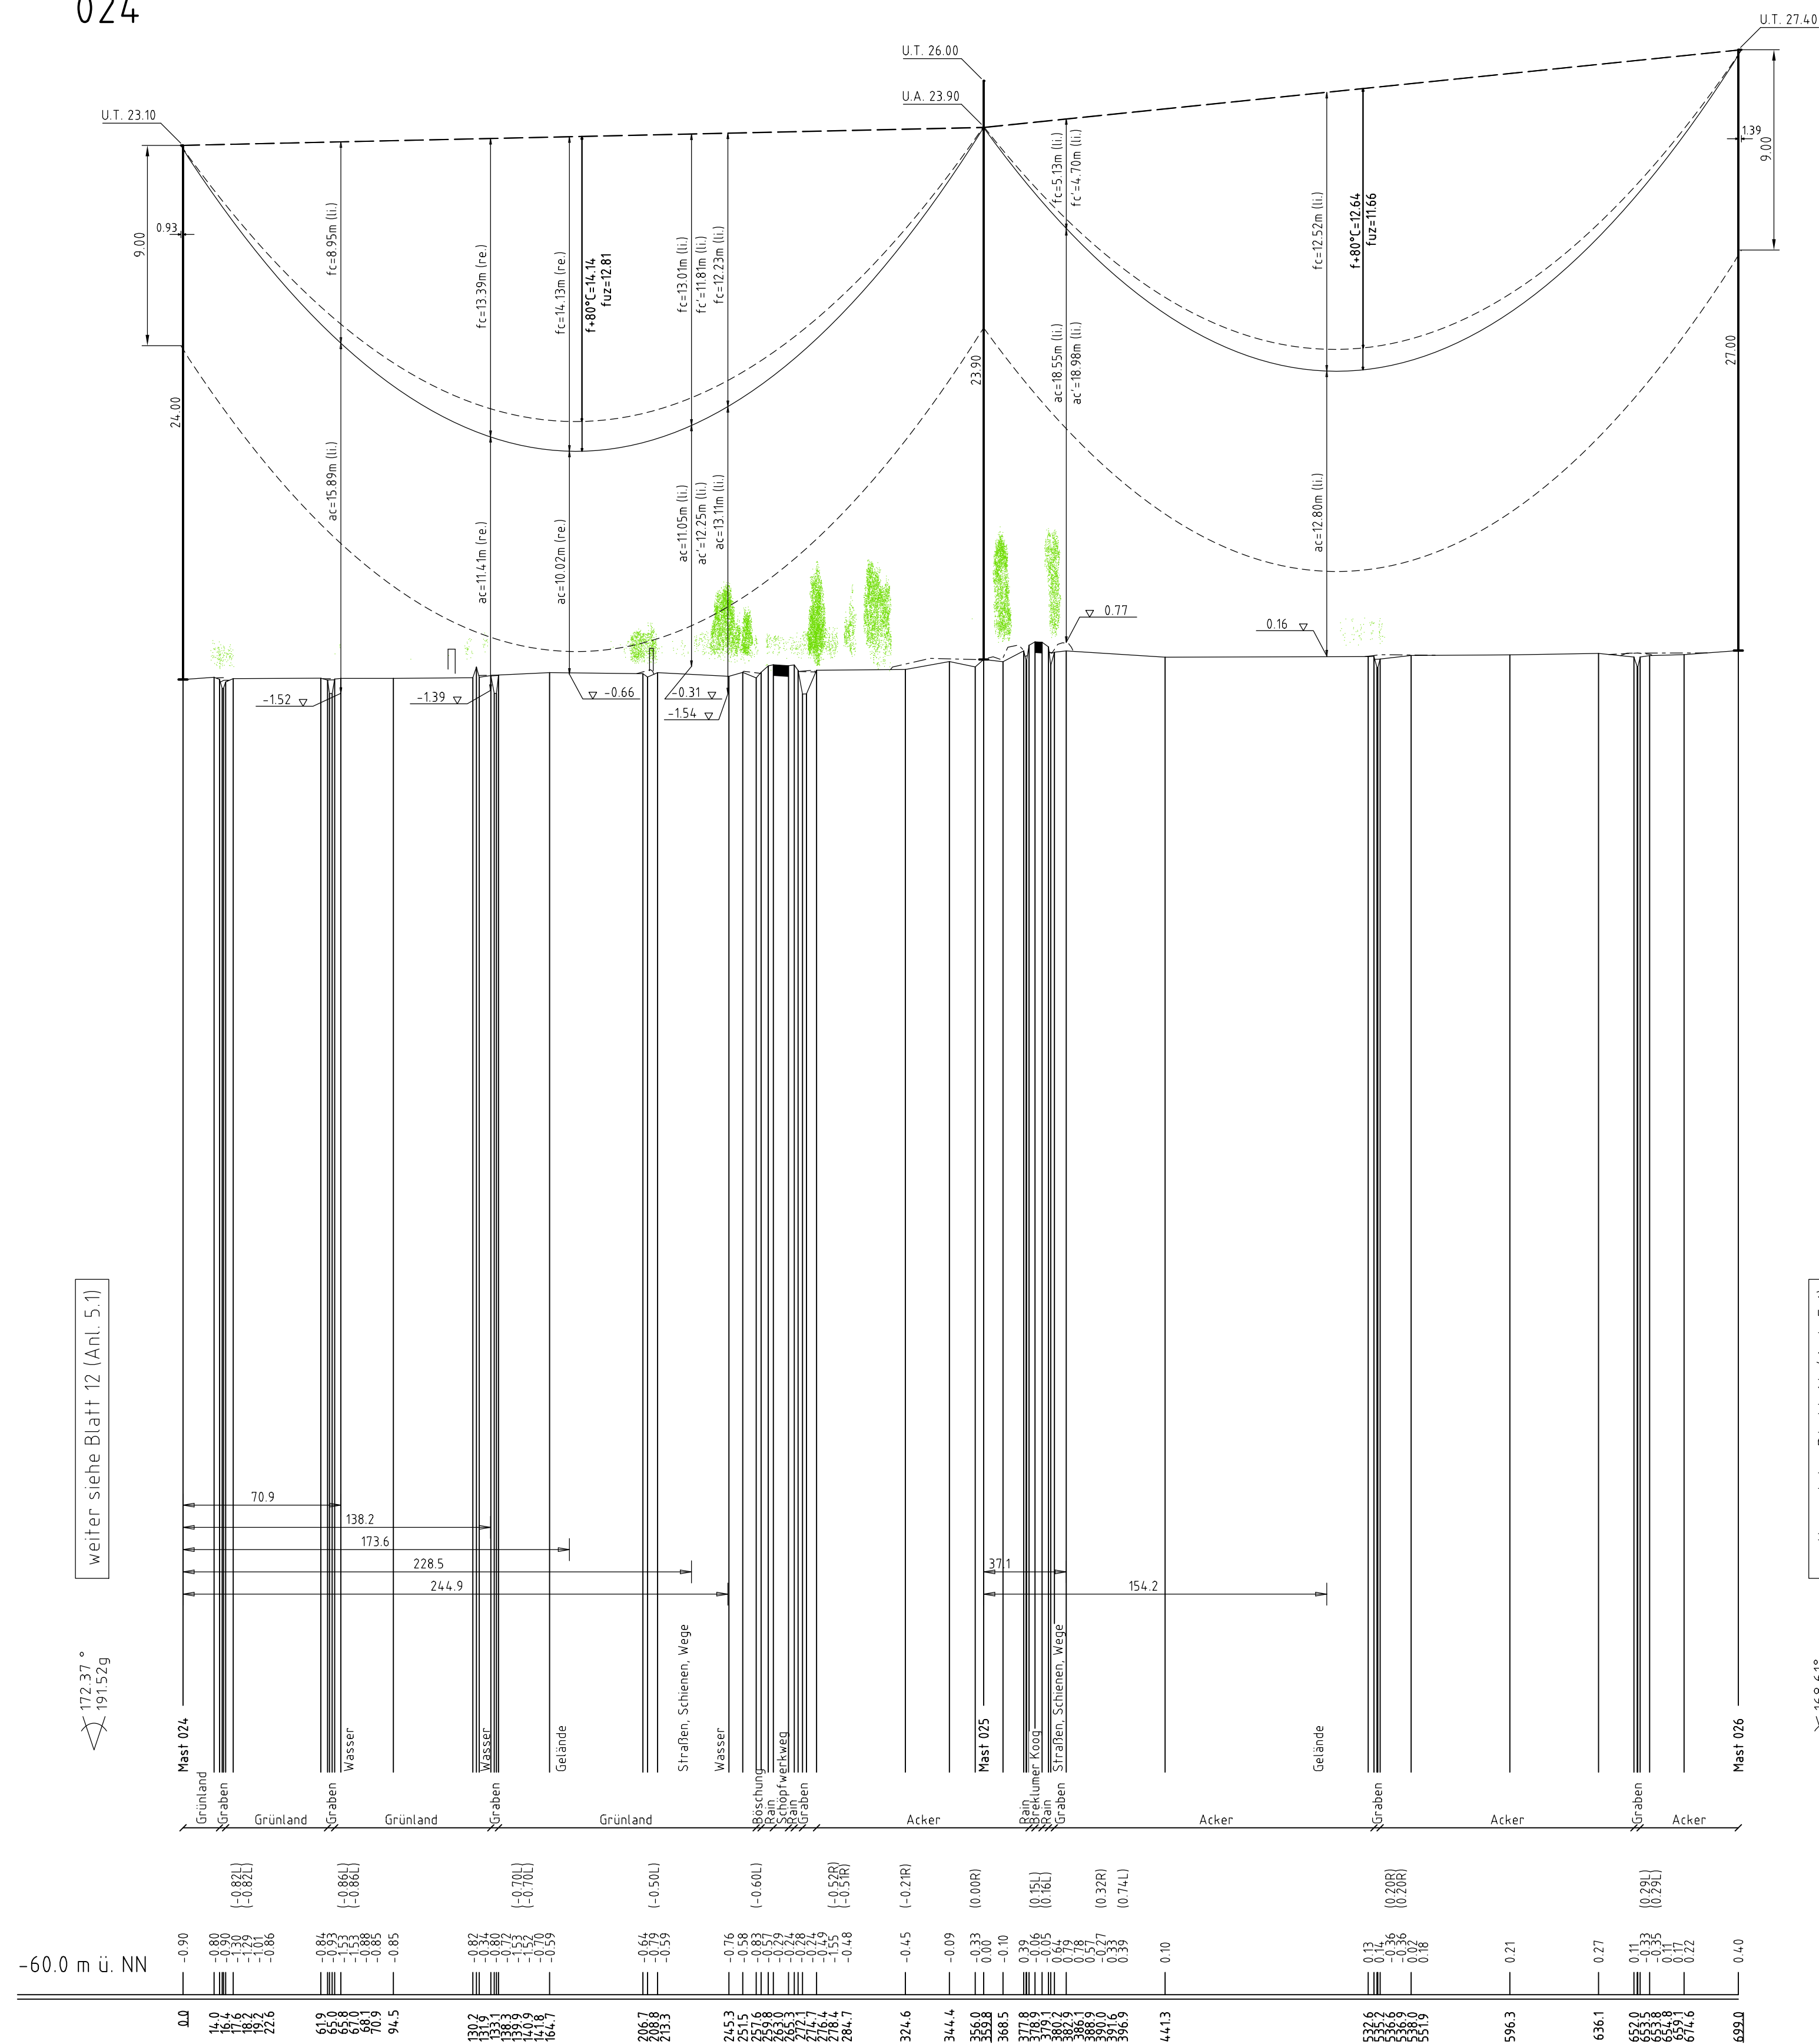


weiter siehe Blatt 12 (Anl. 5.1)

weiter siehe Blatt 14 (Anl. 5.1)

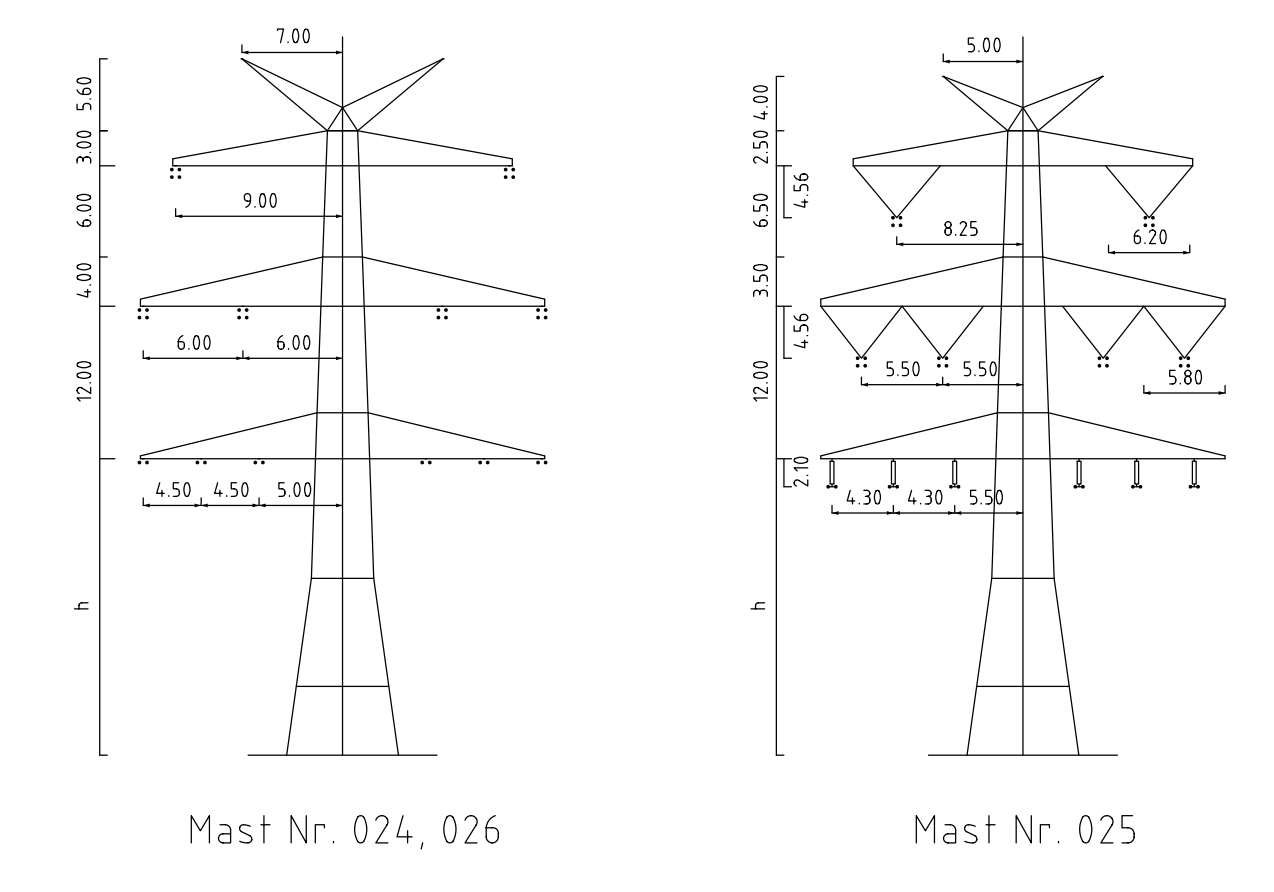

- Vegetation dichter als 350m am Leitersell
- Vegetation zwischen 350m und 500m zum Leitersell
- Vegetation innerhalb des Schutzbereiches

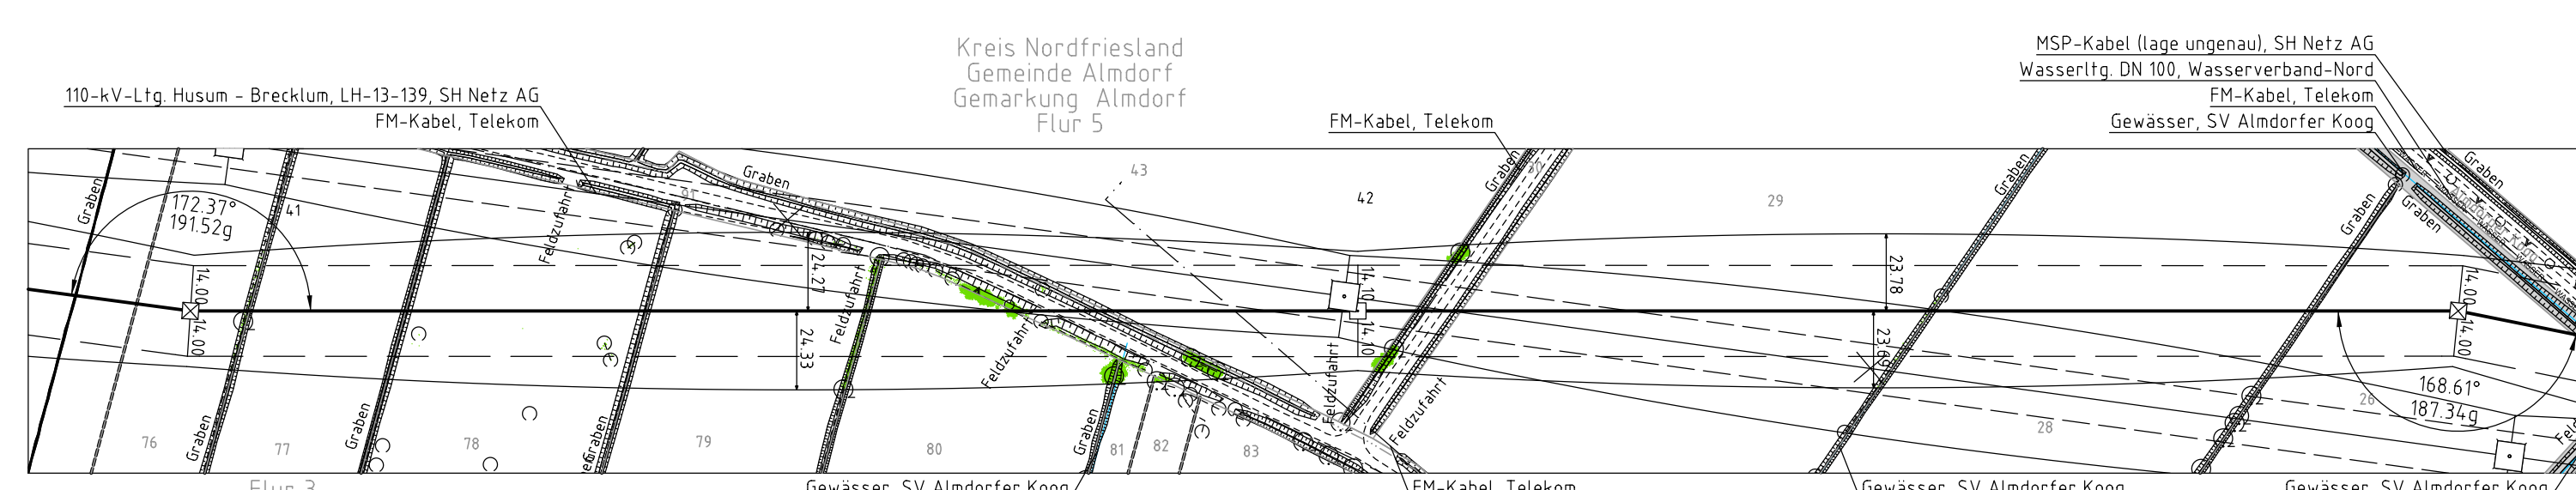

380-kV-Ltg. Husum Nord - Niebüll Ost  
LH-13-321

Längenprofil  
Neuplanung

Mast Nr. 024 - Mast Nr. 026

Maßstab der Längen 1: 2000  
der Höhen 1: 200

DIN VDE-Bestimmung	: DIN VDE 0210/ DIN EN 50341-3-4: 01/2011 (Einzone 2, Windzone 4)
Masttyp	: DA-4-DE-2013
Besetzung	: 2x3+4 565-AL1/72-ST1a; M25+46.0N/mm <sup>2</sup> (380-kV)
Leitersell	: 2x3+2 565-AL1/72-ST1a; M25+46.0N/mm <sup>2</sup> (110-kV)
Erdseil	: 2x1 0PGW 0588 485MF 122-AL3/61-A20A; M25+59.0N/mm <sup>2</sup>
Lufthabel/sonstige Belegung	: DA+6.50m (378N) (380-kV) VQ+4.56m (187N) (380-kV)
Kettenslänge	: DA+3.70m (1177N) (110-kV) DH+2.10m (589N) (110-kV)
Seitliche Überhöhung	: 16.00 m rechts ----- oder links ----- aufgenommen

Planfeststellungsunterlage		
Aufgestellt	15.01.2016	
Aufgestellt für: Bayreuth, Tennet TSO GmbH		
Verfasser	IA	
Gezeichnet	FE	
Maßstab	1: 2000/200	
Einheit	Meter	
Datum	Name	
Bearb.	15.01.2016	Eckhoff
Gepr.	15.01.2016	Klaß
Norm	DIN EN 50341-3-4: 01/2011	
Fachbereich	TL	
Zust.	Änderung	Datum
	Name	Urspr.