


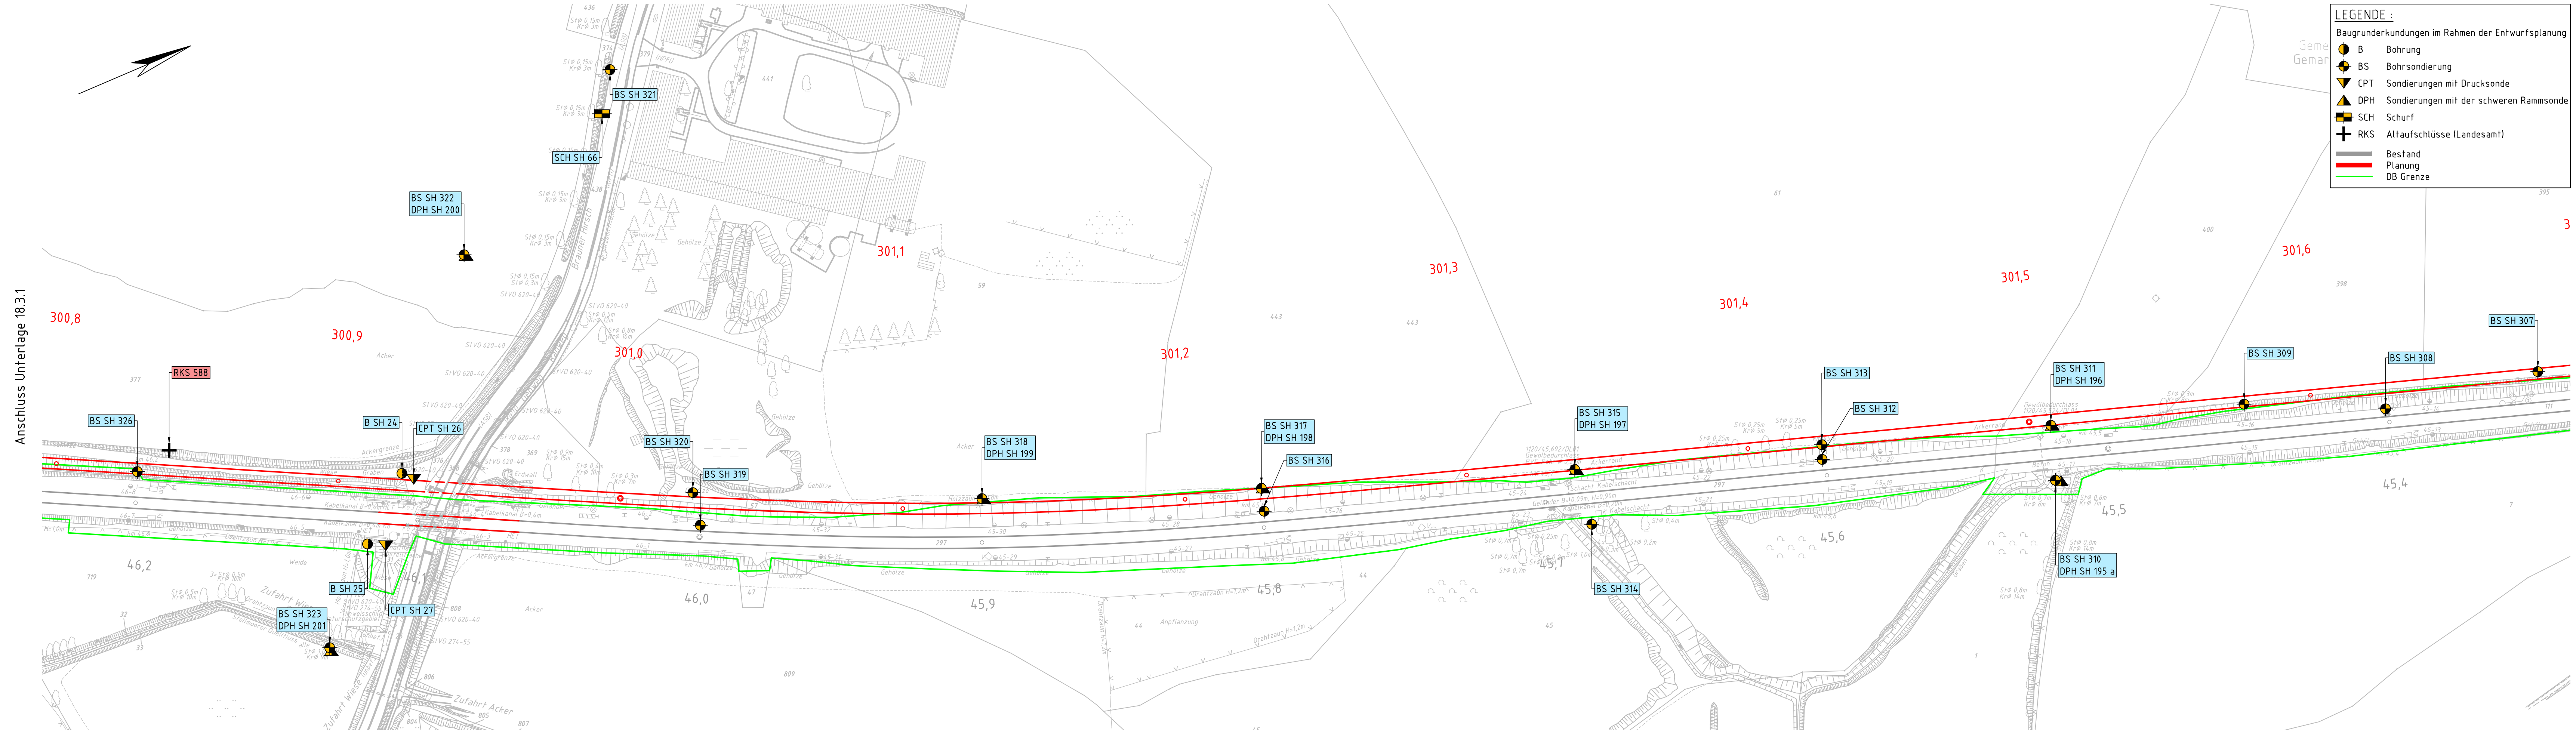


LEGENDE :

Baugrunderkundungen im Rahmen der Entwurfsplanung

- B Bohrung
- BS Bohrsondierung
- CPT Sondierungen mit Drucksonde
- DPH Sondierungen mit der schweren Rammsonde
- SCH Schurf
- RKS Altaufschlüsse (Landesamt)

Bestand
Planung
DB Grenze

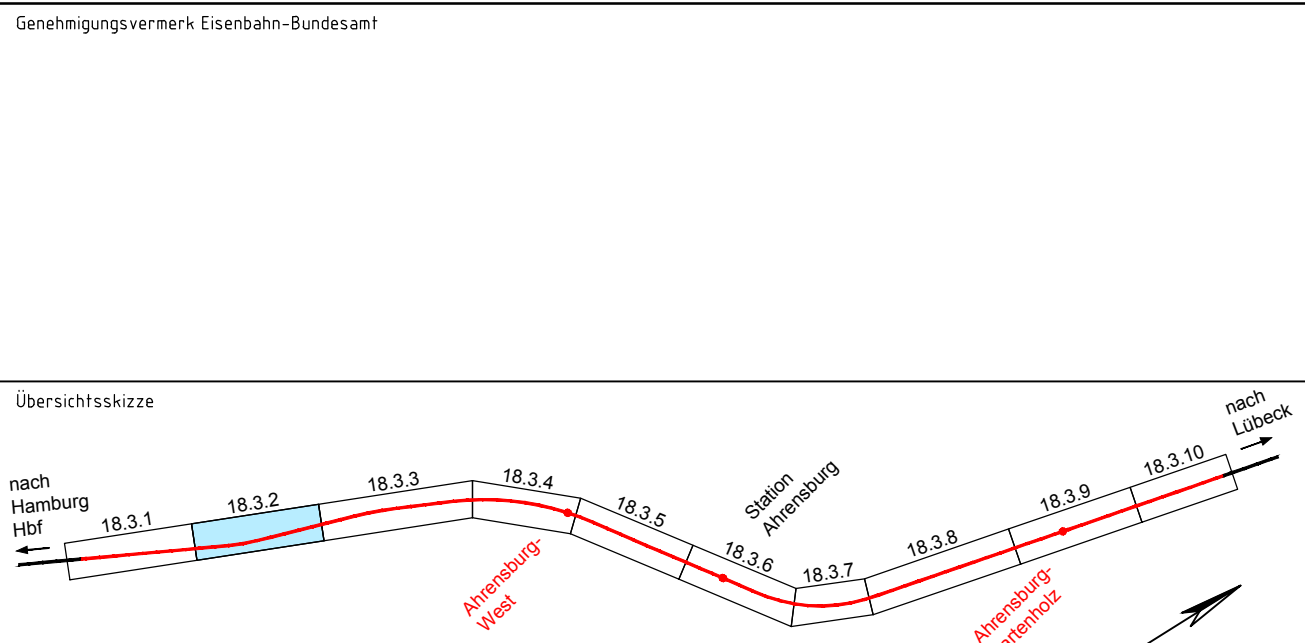

0	Ausgangsverfahren: Antragsstellung	
Index	Änderungen bzw. Ergänzungen	Planungsstand

Genehmigungsplanung: Unterlage für eine Entscheidung nach § 18 AEG

Vorhabensträger: DB Netz AG Großprojekte Nord INI-N-S Hammerbrookstraße 44 20097 Hamburg		Vertreter des Vorhabenträgers: DB NETZE		Planzeichen-Nr.: 4.3.BG.LP.002.0
Hamburg, den 25.11.2022, gez. Karam Ort, Datum, Unterschrift		Projekt-Nr.: G016126562		Datum Name
Bauherr: DB Netz AG Großprojekte Nord INI-N-S Hammerbrookstraße 44 20097 Hamburg		Planverfasser: DB Engineering & Consulting GmbH Region Nord, Planung Hannover Planung Verkehrsanlagen, I.TP-N-P-HAN(V) Joachimstraße 8 30159 Hannover		gez. 02/2017 Wiese
Ort, Datum, Unterschrift		Hohensystem: DB_REF		bearb. 02/2017 Müller
		Koordinatensystem: DB_REF		gepr. 02/2017 Scheunemann
		Ursprungsplan:		Blattgröße: 297 x 1160 mm
				Maßstab: 1 : 1000

Vorhaben: Neubau S-Bahnlinie S4 (Ost) Hamburg – Bad Oldesloe Planfeststellungsabschnitt 3 – km 47,029 bis km 38,750	
Planart:	Lage- und Aufschlupsplan
Plannhalt:	Strecke 1120 km 46,233 – km 45,336