


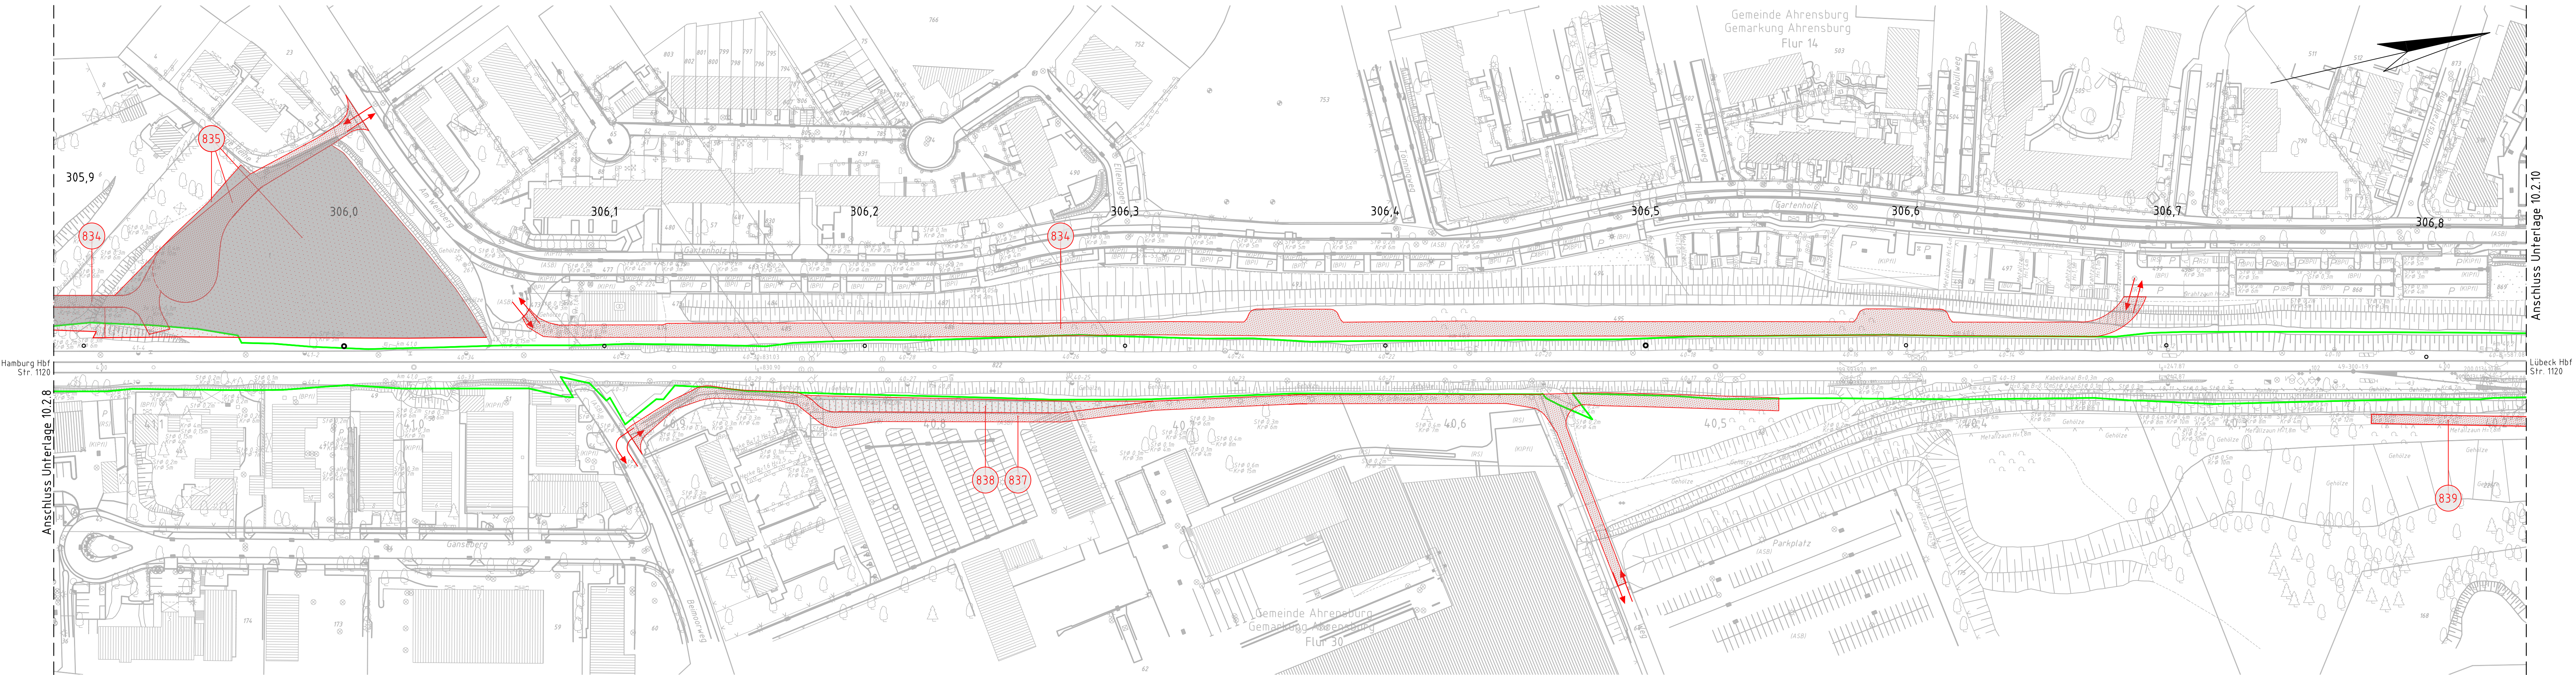

Legende Verdichtungsgefährdung Ackerland:

- sehr hoch
- hoch
- mittel
- gering
- sehr gering

Potentielle Verdichtungsempfindlichkeit unter Ackerbau (Okt - April)
Basiskarte 1 : 2000 - Datenstand: 08.12.2015
© 2015 Landesamt für Landwirtschaft, Umwelt und ländliche Räume S-H

Legende Baustelleneinrichtungsflächen:

- Bestand
- äußere Grenze der vorhabenträgereigenen Grundstücke
- Planfeststellungsgrenze
- Gemeindegrenze
- Gemarkungsgrenze
- Flurgrenze
- Flurstücksgrenze
- Kataster (amtlich)
- Nr.: laufende Nummer des Bauwerksverzeichnisses
- Baustelleneinrichtungsfläche
- Baustraße
- zeitlich begrenzter Baubehelf
- Nutzung nicht öffentlicher Straßen als Baustellenzufahrt
- Anbindung des Baufeldes bzw. der Baustraße an das öffentliche Straßennetz

Genehmigungsvermerk Eisenbahn-Bundesamt

Übersichtsskizze

0	Ausgangsverfahren: Antragsfassung	29.04.2022
Index	Änderungen bzw. Ergänzungen	Planungsstand

Genehmigungsplanung: Unterlage für eine Entscheidung nach § 18 AEG

Vorhabenträger: DB Netz AG Infrastrukturprojekte Nord LINI-N-S Hammerbrookstraße 44 20097 Hamburg	Vertreter des Vorhabenträgers: gez. Karam	Planzeichner Nr.: 4.3.0.BO.AW.009.1
Hamburg, 25.11.2022 Ort, Datum, Unterschrift	gez. Karam	Projekt-Nr.:
Bauherr: DB Netz AG Infrastrukturprojekte Nord LINI-N-S Hammerbrookstraße 44 20097 Hamburg	Planverfasser: Deutsche Bahn AG DB Immobilien - Region Mitte Altlasten-/Entsorgungsmanagement Camberger Straße 10 60327 Frankfurt am Main i.V. Dr. Christopher Griesse	Planer: Datum Name gez. 04/2022 Koglin bearb. 04/2022 Dr. Lederer gepr. 04/2022 Schwarze
		Höhensystem: DB_REF
		Koordinatensystem: DB_REF
		Ursprungsplan: Blattgröße: 297 x 1350 mm Mafstab: 1 : 1.000

Vorhaben:

Neubau S-Bahnlinie S4 (Ost) Hamburg - Bad Oldesloe

Planfeststellungsabschnitt 3: km 47,029 bis km 38,750

Planart: Verdichtungsgefährdung Ackerland Winter

Planinhalt:

Strecke 1249, Bau-km 305,888 - Bau-km 306,838

Strecke 1120, km 41,139 - km 40,189