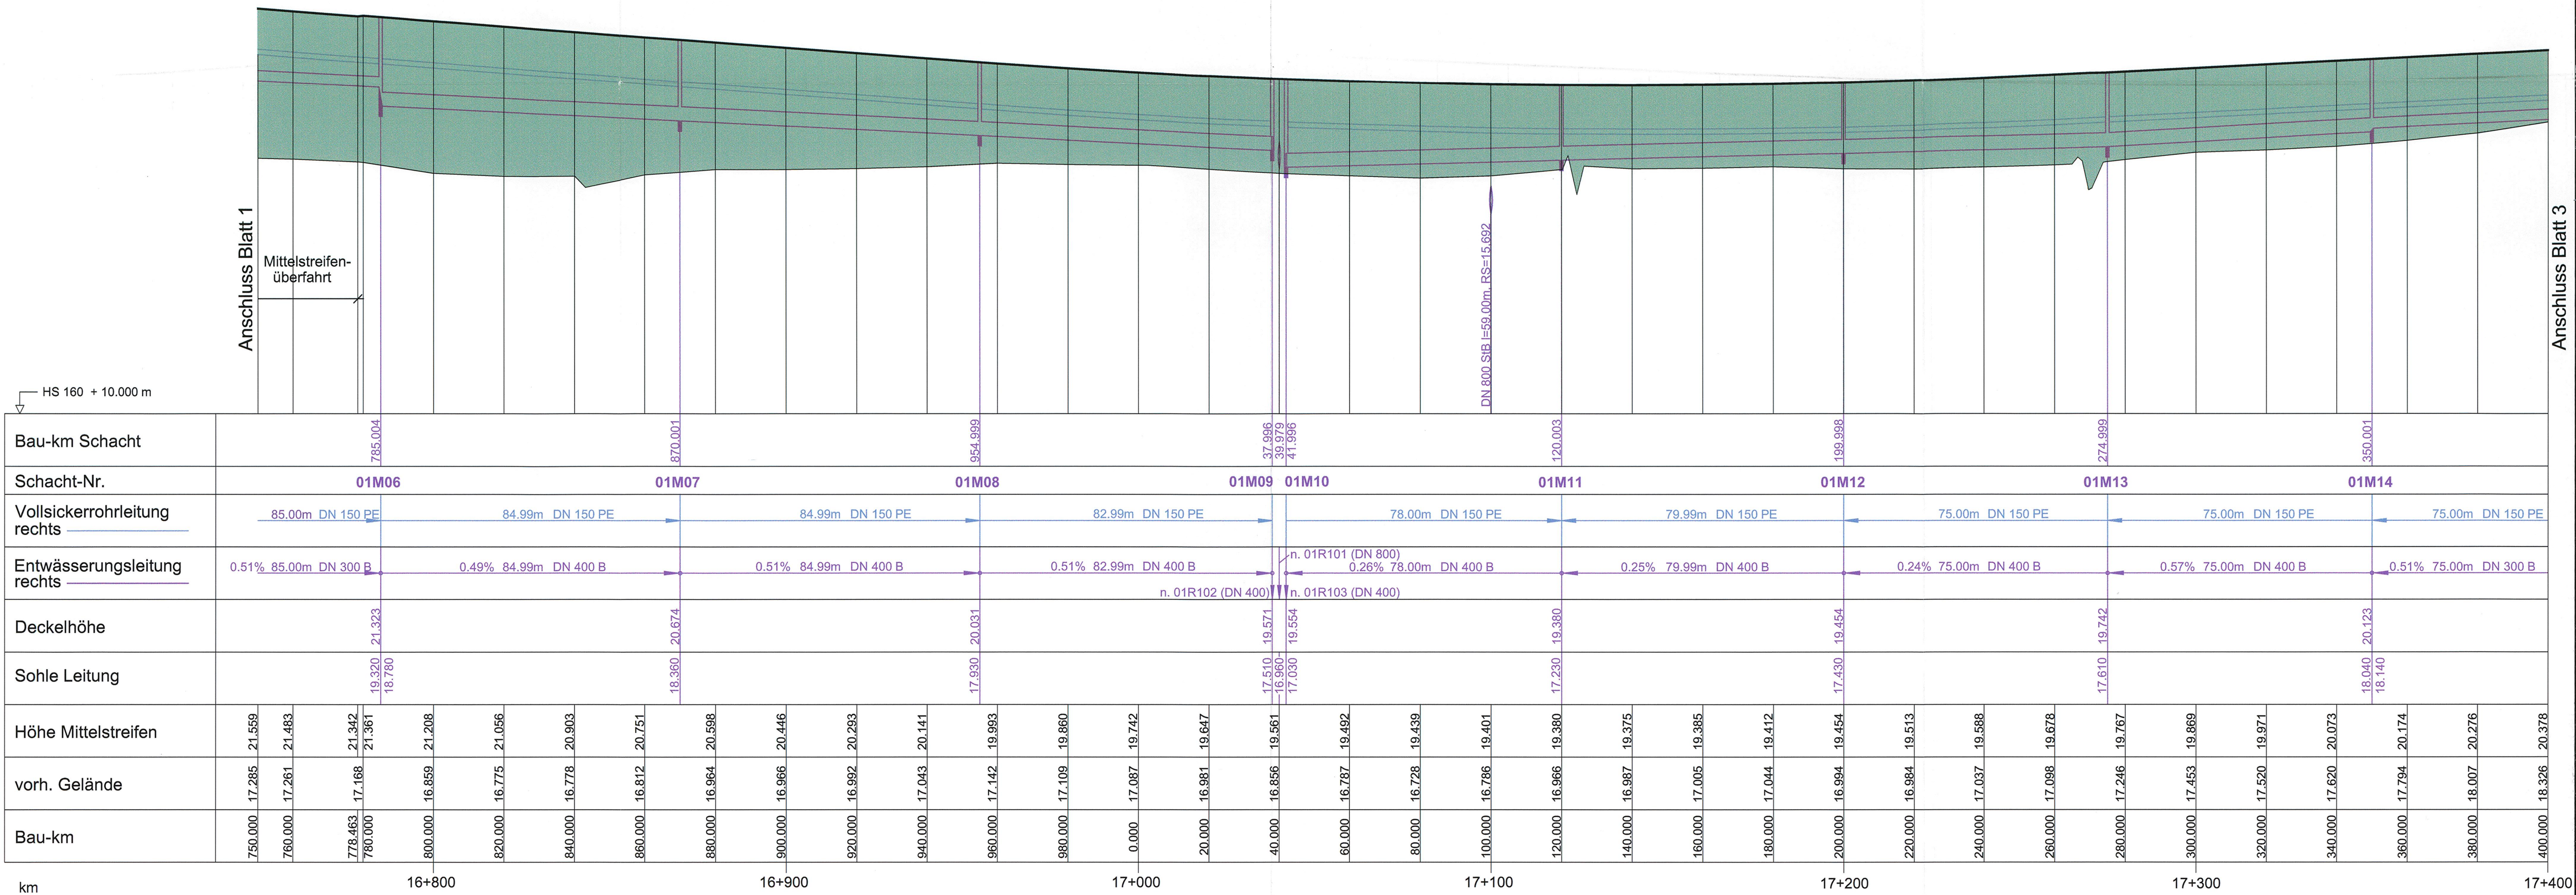


Zeichenerklärung

Neigungsbrechpunkt mit Angabe von Gefälle und Steigung in Prozent, Länge der Gefälle- (Steigungs-) Strecke und Halbmesser

Entwässerungsleitung links mit Schacht

Vollsickerrohrleitung links mit Schacht

Entwässerungsleitung links mit Schacht

Vollsickerrohrleitung links mit Schacht

Entwässerungsleitung rechts mit Schacht

Vollsickerrohrleitung rechts mit Schacht

Entwässerungsleitung rechts mit Schacht

Vollsickerrohrleitung rechts mit Schacht

Gradienentiefpunkt bzw. Gradienentiefpunkt

Nr. Art der Änderung Datum Name

MECKLENBURGISCHES  
INGENIEURBÜRO FÜR  
VERKEHRSBAU GMBH SCHWERIN

INGENIEUR CONSULT

MERKEL INGENIEUR CONSULT

blsmarkallee 1, 24105 Kiel, Telefon: 0431/339310, Telefax: 0431/337269

Unterlage Nr. 8  
Blatt Nr. 2M  
Bau-km

Datum Zeichen

bearb. 06/2009 Goldschmidt  
gez. 06/2009 Neubecker  
gepr. 06/2009 Lass

Straßenbauverwaltung  
Land Schleswig - Holstein

Straße : BAB A 20 Betr.-km:  
Nächster Ort: Hartenholm

Neubau der BAB A 20  
Nord-West-Umfahrung Hamburg

Teil A  
A 7 bis B206 westlich Wittenborn

Bau-km: 16+100.000 bis 35+776.347

Aufgestellt:  
Landesbetrieb Straßenbau und Verkehr  
Schleswig - Holstein  
Niederlassung Lübeck  
Projektgruppe A20

Lüth

Lübeck, den 29.06.2009

Planfeststellungsunterlage  
vom 29.06.2009

Anlage: 8.0  
Blatt: 2M

Unterlage Nr. 8  
Blatt Nr. 2M  
Bau-km

Datum Zeichen

bearbeitet  
gezeichnet  
geprüft 06/2009 Heitmann

Höhenplan BAB A20  
Achse 61  
Mittelstreifen  
Bau-km 16+750.000 - 17+400.000  
Maßstab 1 : 1.000 / 100

UNGÜLTIG!  
Siehe Deckblatt!