


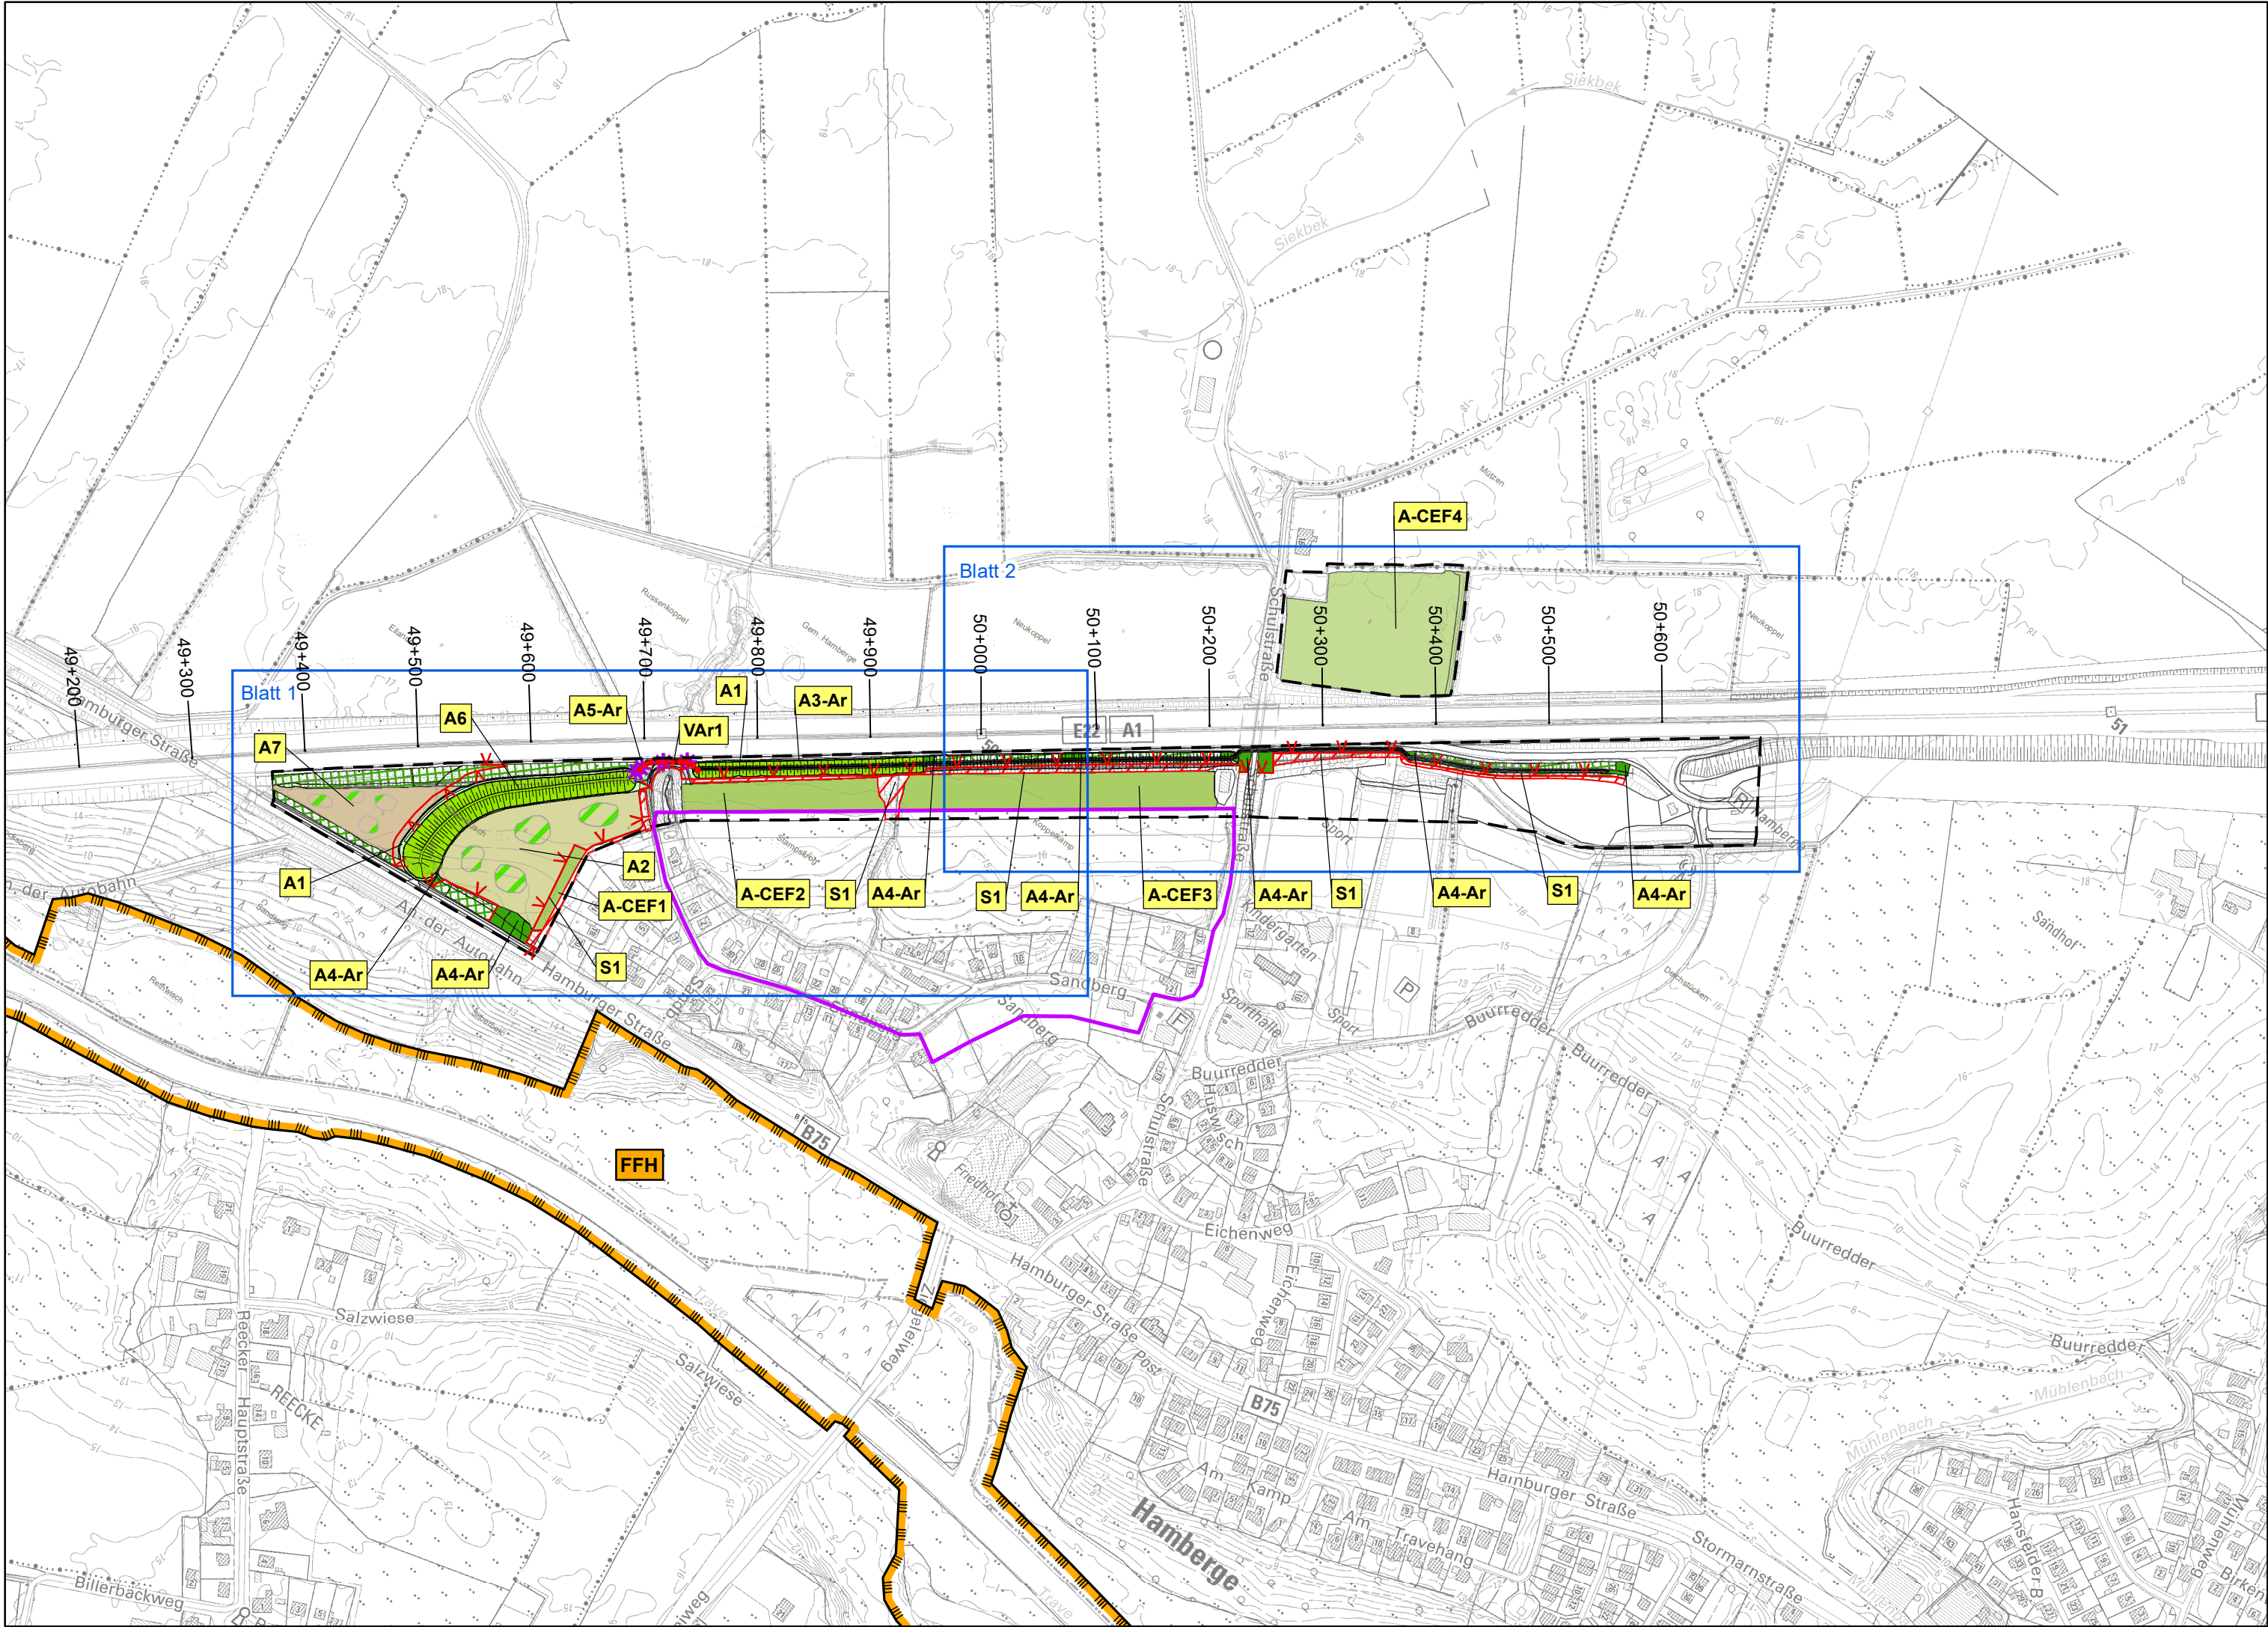

Maßnahmen

Schutzmaßnahmen

- Tabuzone
- Schutzzaun (S1)

Artenschutzrechtliche Vermeidungsmaßnahme

- Erhalt Knöterich als Wanderachse (VAR1)

Ausgleichsmaßnahmen

- Wiederaufwuchs der auf den Stock gesetzten Gehölze
- Ansaat von Landschaftsrasen (A1)
- Bodenlockerung, Ansaat, Anlage von Gehölzinseln und Sukzession (A2)
- Bepflanzung des verschobenen Lärmschutzwalls mit Gehölzen (A3-Ar)
- Neubepflanzung der Böschung der B 75 mit Gehölzen (A4-Ar)
- Bepflanzung des neuen Lärmschutzwalls mit Gehölzen (A6)
- Ansaat, Pflanzung von Gehölzinseln und Sukzession (A7)
- Anpflanzung von Gehölzflächen für die Haselmaus (A-CEF1 bis A-CEF 4)
- Begrünung der LS-Wand mit Rankpflanzen (A5-Ar)

neue LS-Wände

Sonstiges

- Planfeststellungsgrenze

Schutzgebiete internationaler Bedeutung (nachrichtlich)

- FFH-Gebiet "Travelat"
- Maßnahmennummer

S = Schutzmaßnahme
V = Vermeidungsmaßnahme
A = Ausgleichsmaßnahme
Ar = Artenschutz-Maßnahme
CEF = vorgezogene Artenschutz-Maßnahme

Nr.	Art der Änderung	Datum	Name

Planverfasser:	Kiel, den		
BHF Bendfeldt Herrmann Franke			
Landschaftsarchitekten GmbH			
Knooper Weg 99-105 Innenhof Haus A			
24116 Kiel, Tel.: 0431/ 99796-0			
bearbeitet:	Okt. 2019	SCH	
gezeichnet:	Okt. 2019	SCH / IFF	
geprüft:	Okt. 2019		

Schleswig-Holstein Der echte Norden	L.B.V.S.H. Schleswig-Holstein Landesbetrieb Straßenbau und Verkehr	gezeichnet:	
		Datum	
Standort Lübeck Jerusalemsberg 9 23568 Lübeck Tel. 0451 / 371 - 0		bearbeitet:	
		Datum	
		geprüft:	
		Datum	

Feststellungsunterlage

Straße: A1 Nächster Ort: Hamberge	Unterlage / Blatt Nr.: 9.1
Maßstab: 1:5.000 0 50 100 200 m	Maßnahmenübersicht
	Bau-km: 49+487 - 50+552

A1 Lärmschutzmaßnahmen bei Hamberge

aufgestellt:
Lübeck, d. 27.11.2019
gez. Pump
(LBV-SH, Niederlassung Lübeck)