


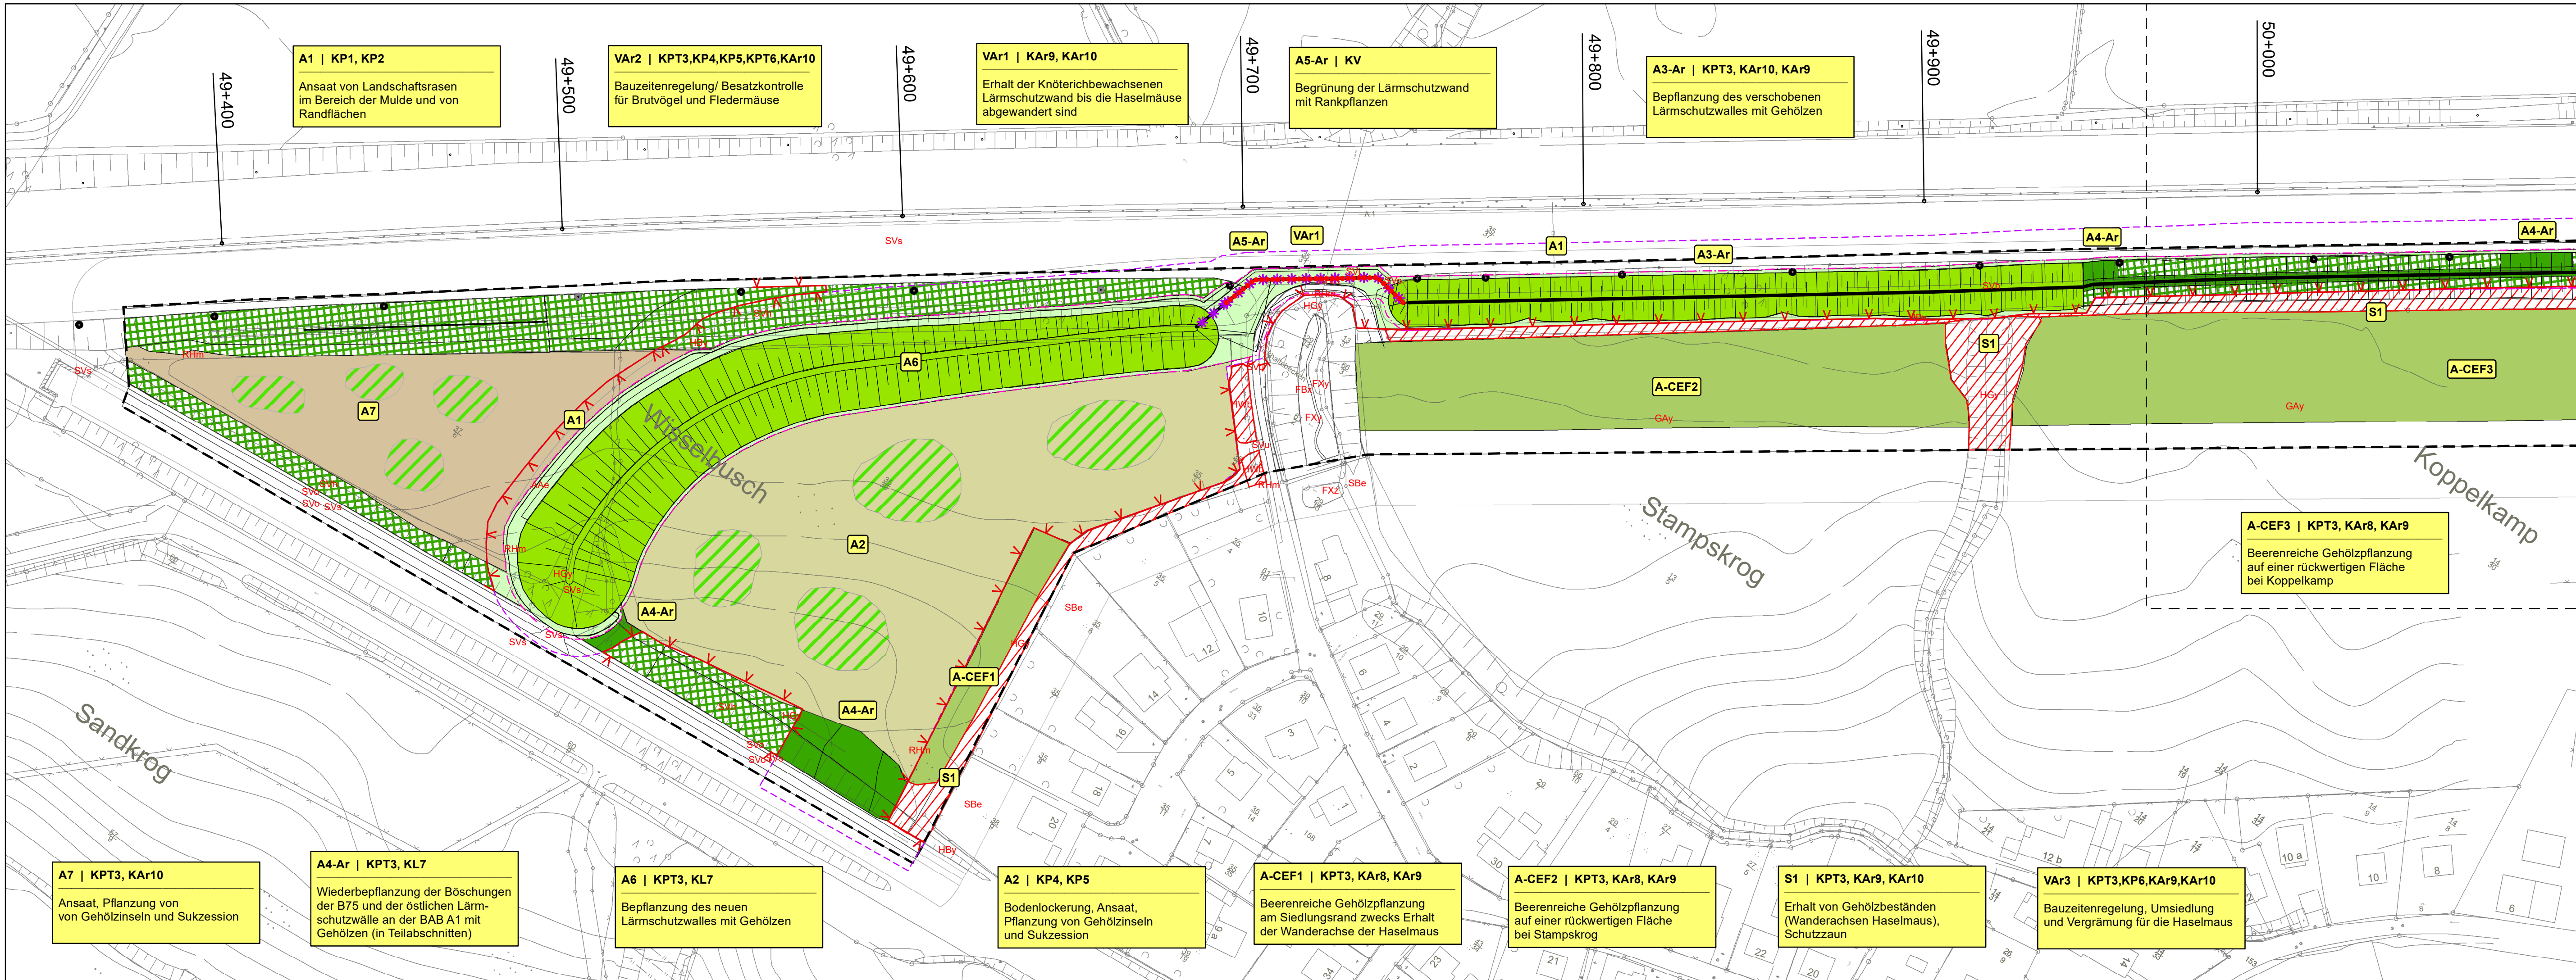

Landschaftspflegerische Maßnahmen

Schutzmaßnahmen

Tabuzone

Schutzzaun (S1)

Artenschutzrechtliche Vermeidungsmaßnahme

Erhalt Knöterich als Wanderachse (VAr1)

Ausgleichsmaßnahmen

Wiederaufwuchs der auf den Stock gesetzten Gehölze

Ansaat von Landschaftsrasen (A1)

Bodenlockerung, Ansaat, Anlage von Gehölzinseln und Sukzession (A2)

Bepflanzung des verschobenen Lärmschutzwalls mit Gehölzen (A3-Ar)

Neubepflanzung der Böschung der B 75 mit Gehölzen (A4-Ar)

Bepflanzung des neuen Lärmschutzwalls mit Gehölzen (A6)

Ansaat, Pflanzung von Gehölzinseln und Sukzession (A7)

Anpflanzung von Gehölzflächen für die Haselmaus (A-CEF1 bis A-CEF 4)

Begrünung der LS-Wand mit Rankpflanzen (A5-Ar)

neue LS-Wände

Sonstiges

Planfeststellungsgrenze

Baufeldgrenze

dauerhafte Inanspruchnahme

eHightway-Masten (nachrichtlich)

Biotoptypen

Typischer Knick

Durchgewachsener Knick

Sonstige Feldhecke

Sonstiges Gebüsch

Sonstiges Feldgehölz

Regenrückhaltebecken

Gartenteich

Sonstiger Bach

Ruderales Grasflur/ Altbäume

Ruderaffuren mittlerer Standorte

Intensivacker

Acker, extensiv genutzt

Artenarmes Wirtschaftsgrünland

Sportplatz

Wohnbebauung

Funkanlage

Sonstige Lagerfläche

Straßenverkehrsfläche, vollversiegelt

Unversiegelter Weg

Bankette, intensiv gepflegt

Straßenbegleitgrün, ruderal

Straßenbegleitgrün mit Bäumen

Straßenbegleitgrün mit Gebüsch

Maßnahmennummer

Maßnahmennummer und Bezug zur Konfliktnummer

Erläuterung der Maßnahme

S = Schutzmaßnahme

V = Vermeidungsmaßnahme

A = Ausgleichsmaßnahme

Ar = Artenschutz-Maßnahme

CEF = vorgezogene Artenschutz-Maßnahme

Nr.	Art der Änderung	Datum	Name

1	2
---	---

Planverfasser:	Kiel, den
BHF Bendfeldt Hermann Franke	bearbeitet: Okt. 2019 SCH
Landschaftsarchitekten GmbH	gezeichnet: Okt. 2019 SCH / IFF
Knooper Weg 99-105 Innenhof Haus A	geprüft: Okt. 2019
24116 Kiel, Tel.: 0431/ 99796-0	

Schleswig-Holstein Der echte Norden	L.B.V. SH Schleswig-Holstein Landesbetrieb Straßenbau und Verkehr	gezeichnet: Datum
Standort Lübeck Jerusalemsberg 9 23568 Lübeck Tel. 0451 / 371 - 0		bearbeitet: Datum
		geprüft: Datum

Feststellungsunterlage

Datum: 28.10.2019

Straße: A1 Nächster Ort: Hamberge	Unterlage / Blatt Nr.: 9.2 / 1
Maßstab: 1:1.000	Lageplan der landschafts- pflegerischen Maßnahmen
0 25 50 m	Bau-km: 49+487 - 50+552

A1 Lärmschutzmaßnahmen bei Hamberge

aufgestellt: Lübeck, d. 27.11.2019 gez. Pump (LBV-SH, Niederlassung Lübeck)	
Kataster Stand: 11.2018	©GeoBasis-DE/LVormGeo SH ATKIS® DGM1 2005-2007
Lagebezugssystem: ETRS89_UTM32N	Lagebezugssystem: ETRS89_UTM32N