



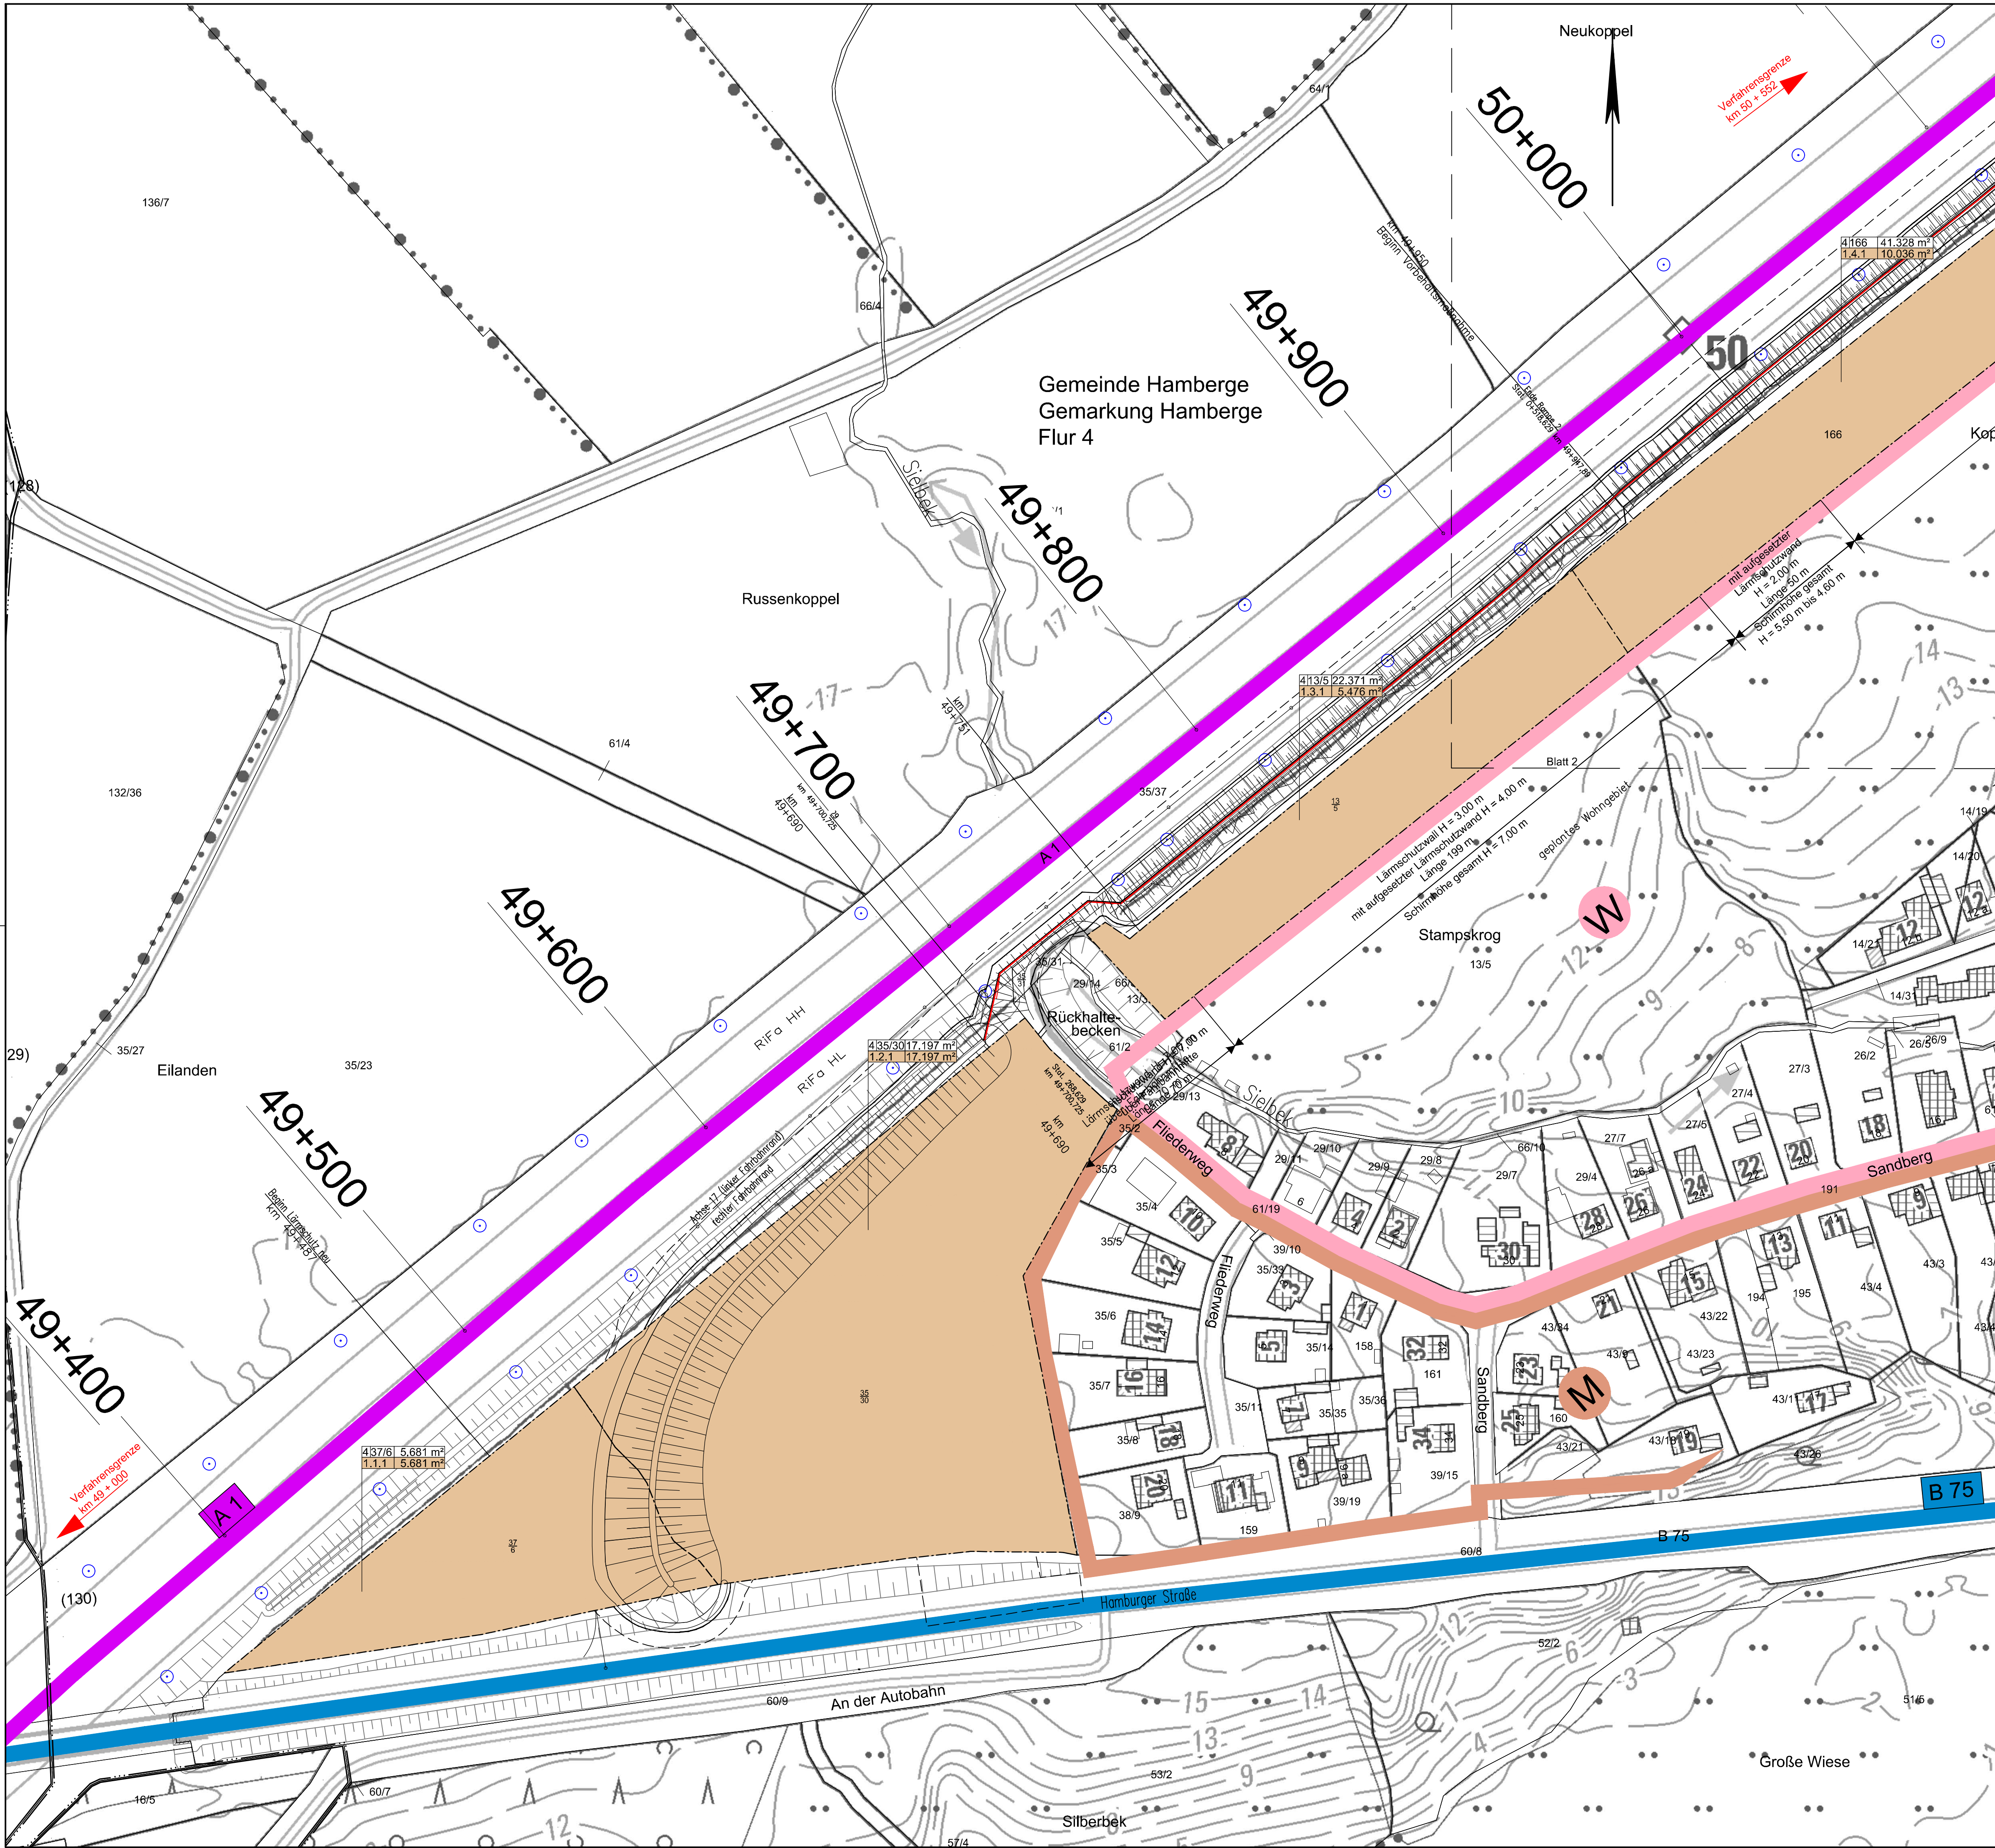


Legende

Grunderwerb


- zu erwerbende Fläche
- vorübergehend in Anspruch zu nehmende Fläche
- dauernd zu belastende Fläche
- geplanter Gebäudeabbruch
- Gebäude bereits abgebrochen
- Flur / Flurstück / Größe des Flurstückes
- lfd. Nr. im Grunderwerbsverzeichnis / Größe der Teilfläche
- Zusammengehörigkeitspfeil
- Gemarkungsgrenze
- Flurgrenze
- Flurstücksgrenze außerhalb/ innerhalb des Baufeldes
- Flurstücksnummer
- Baufeldgrenze

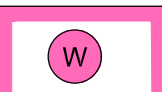

Wohnbaufläche

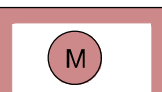


gemischte Baufläche

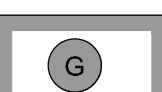


gewerbliche Baufläche



Sonderbaufläche

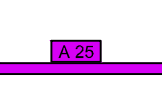

Bundesautobahn

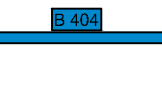

Bundesstraßen

4	Ergänzung Hektometrierung A1 und Flurbezeichnung/-grenzen	12.08.2019	UK
3	Anpassung Plankopf	20.06.2019	UK
2	Verschieben der Grenze (2) im nordöstlichen Bereich	20.06.2019	UK
1	Einfügen der aktualisierten Lage der Masten	01.03.2019	UK
Nr.	Art der Änderung	Datum	Zeichen

Schleswig-Holstein Der echte Norden	LBV.SH	bearbeitet:	
Standort Lübeck Jerusalamsberg 9 23568 Lübeck	Schleswig-Holstein Landesbetrieb Straßenbau und Verkehr	Datum	
		gezeichnet:	Keßel
		Datum	26.11.2019
		geprüft:	Stender
		Datum	26.11.2019

Feststellungsunterlage

Straße: A1 Nächster Ort: Hamberge von NK: 2129001 nach NK: 2129037 Station: 6,828 Abschn.: 075	Unterlage / Blatt-Nr.: 10.1/1 Grunderwerbsplan Maßstab: 1:1.000 Bau-km: 49+295 - 50+100
PROJIS-Nr.:	

A1 Lärmschutzmaßnahme bei Hamberge

aufgestellt: Lübeck, d. 27.11.2019 gez. Pump (LBV-SH, Standort Lübeck)	Kataster Stand: 11.2018 Lagebezugssystem: ETRS89_UTM32N ©GeoBasis-DE/LVermGeo SH ATKIS® DGM1 2005-2007 Höhenbezugssystem: DHHN92
---	---