


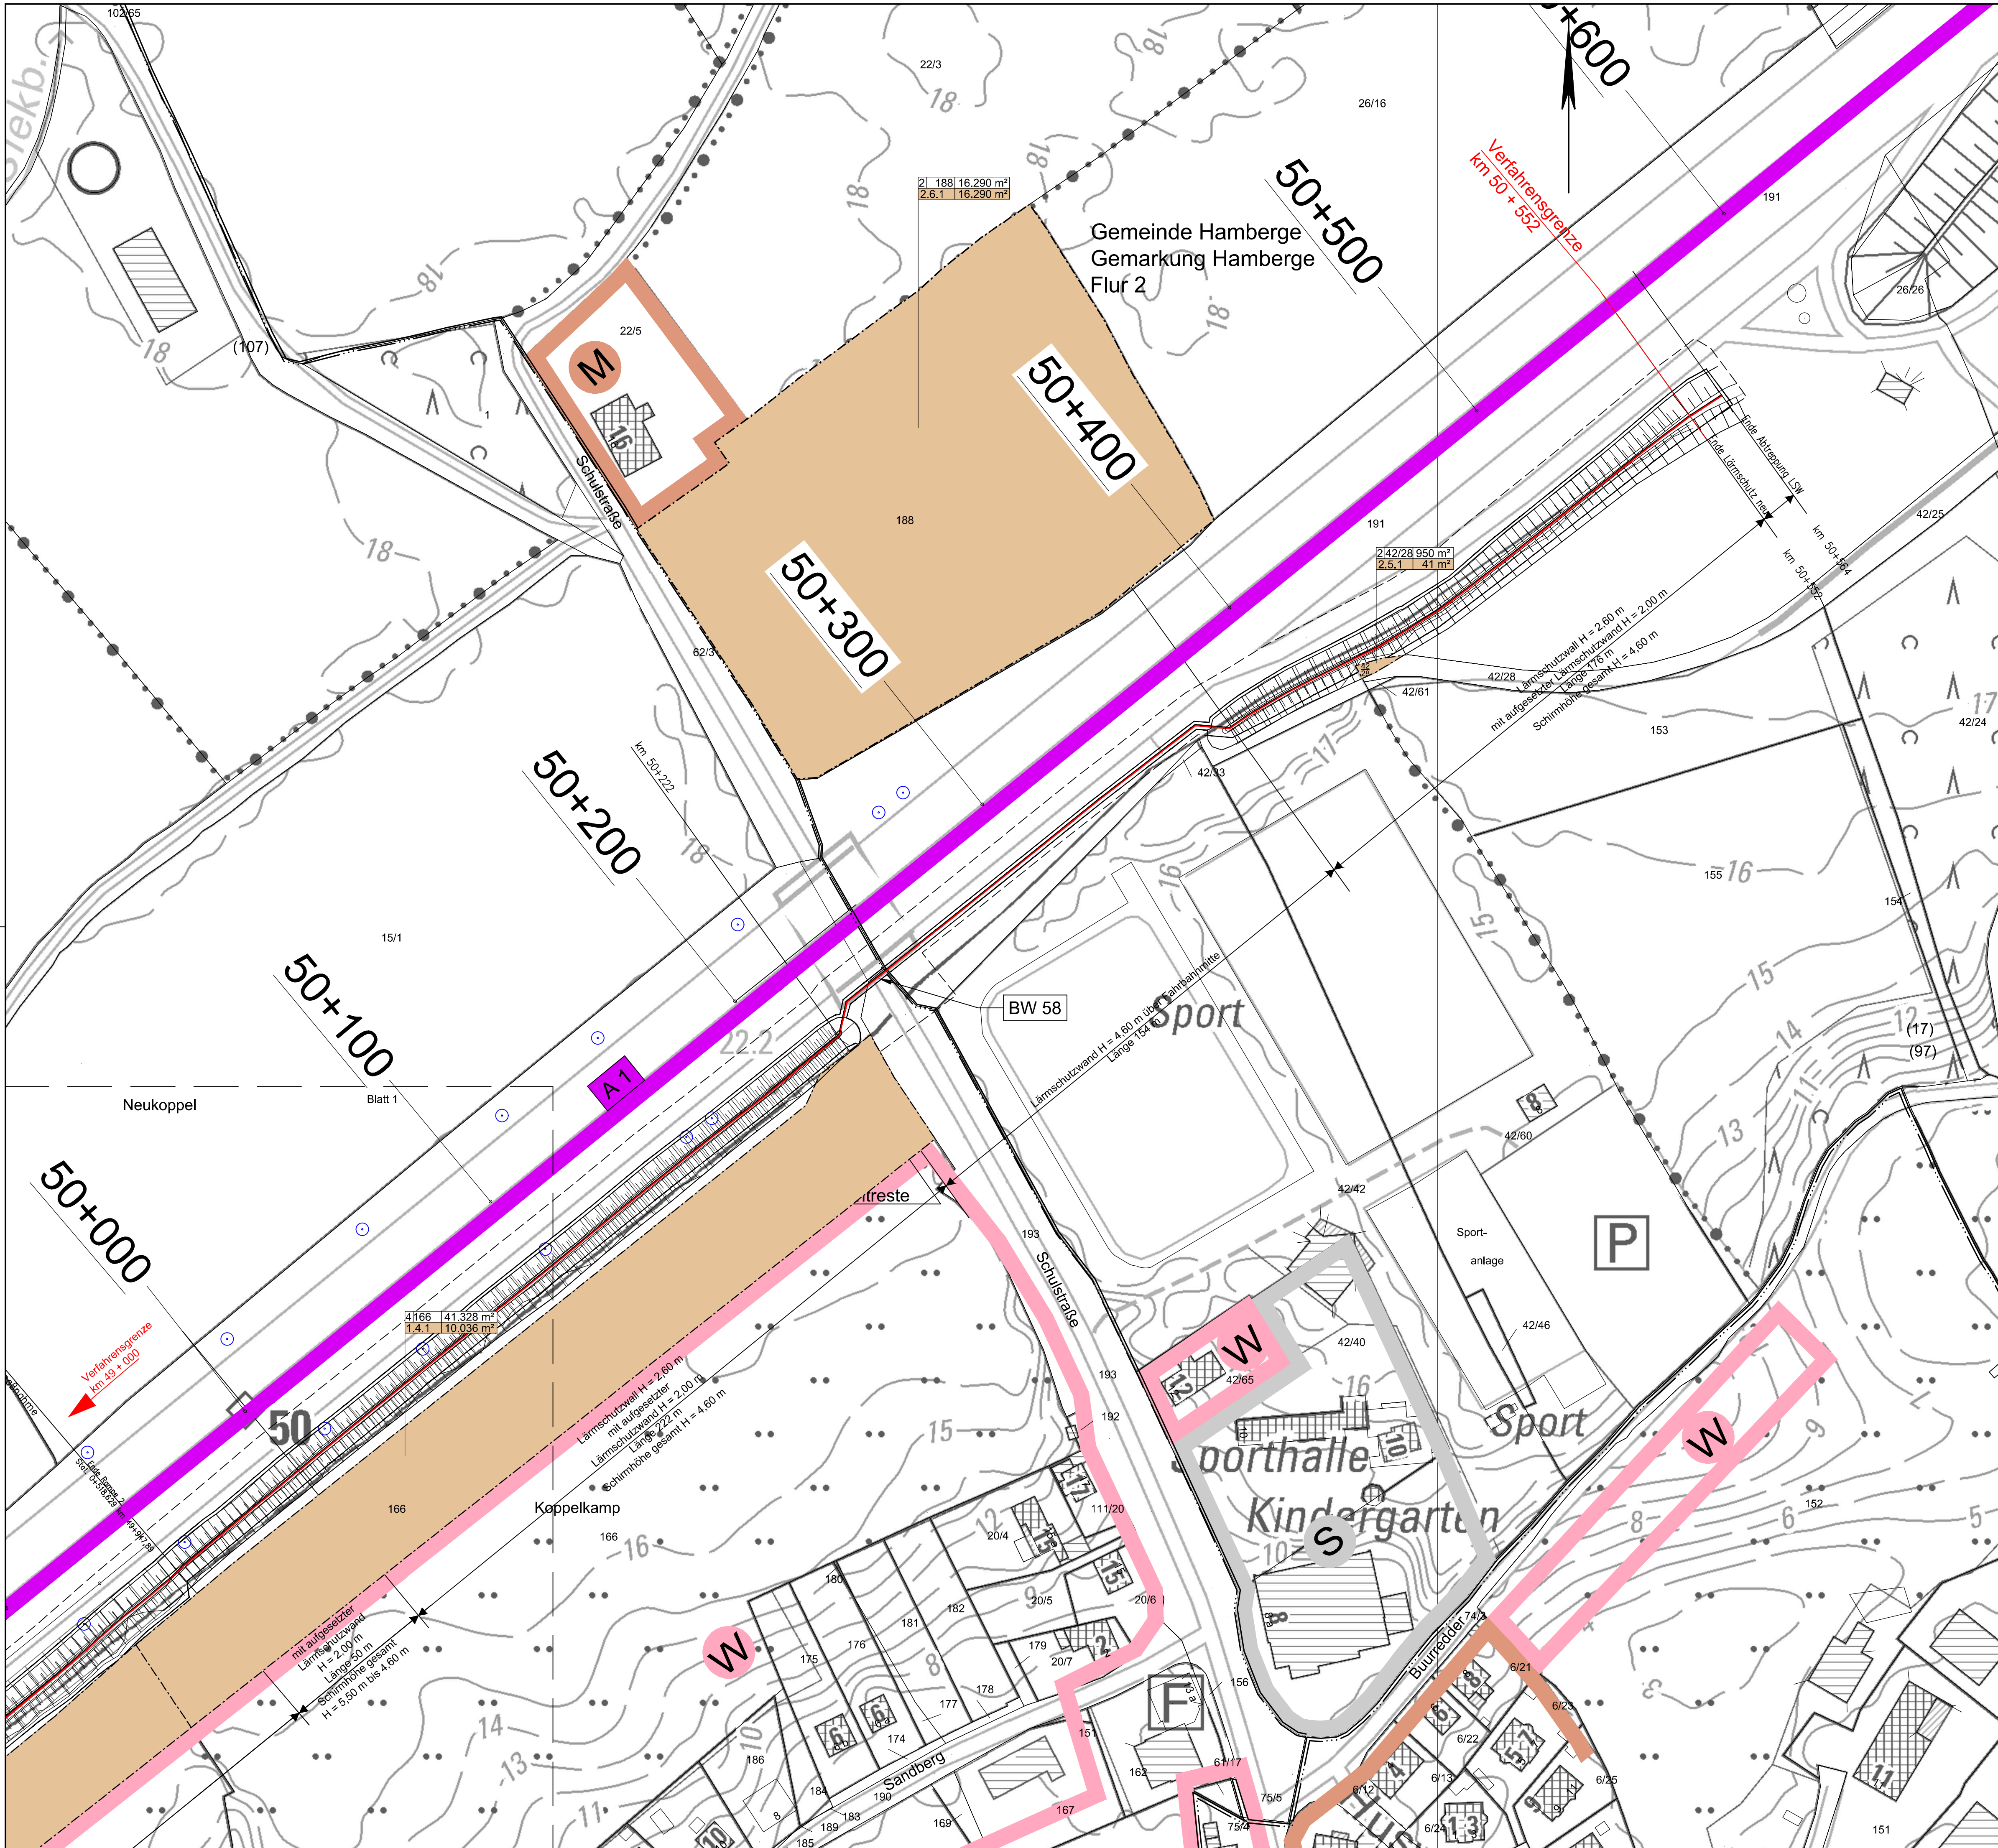

Legende

Grunderwerb

- zu erwerbende Fläche
- vorübergehend in Anspruch zu nehmende Fläche
- dauernd zu belastende Fläche
- geplanter Gebäudeabbruch
- Gebäude bereits abgebrochen

- Flur / Flurstück / Größe des Flurstückes
- lfd. Nr. im Grunderwerbsverzeichnis / Größe der Teilfläche
- Zusammengehörigkeitspfeil
- Gemarkungsgrenze
- Flurgrenze
- Flurstücksgrenze außerhalb/ innerhalb des Baufeldes
- Flurstücksnummer
- Baufeldgrenze

- Wohnbaufläche
- gemischte Baufläche
- gewerbliche Baufläche
- Sonderbaufläche
- Bundesautobahn
- Bundesstraßen

3	Ergänzung Hektometrierung A1 und Flurbezeichnung/ - grenzen	12.08.2019	UK
2	Anpassung Plankopf	20.06.2019	UK
1	Einfügen der aktualisierten Lage der Masten	01.03.2019	UK
Nr.	Art der Änderung	Datum	Zeichen
2			

Schleswig-Holstein Der echte Norden	LBV.SH	bearbeitet:	
Standort Lübeck Jerusalomsberg 9 23568 Lübeck	Schleswig-Holstein Landesbetrieb Straßenbau und Verkehr	Datum	
		gezeichnet:	Keßel
		Datum	26.11.2019
		geprüft:	Stender
		Datum	26.11.2019

Feststellungsunterlage

Straße: A1	Unterlage / Blatt-Nr.: 10.1/2
Nächster Ort: Hamberge	
von NK: 2129001 nach NK: 2129037 Station: 6,828 Abschn.: 075	Grunderwerbsplan
PROJIS-Nr.:	Maßstab: 1:1.000 Bau-km: 49+850 - 50+552

A1 Lärmschutzmaßnahme bei Hamberge

aufgestellt:
Lübeck, d. 27.11.2019
gez. Pump
(LBV-SH, Standort Lübeck)