



Straßenquerschnitt Station 50+405

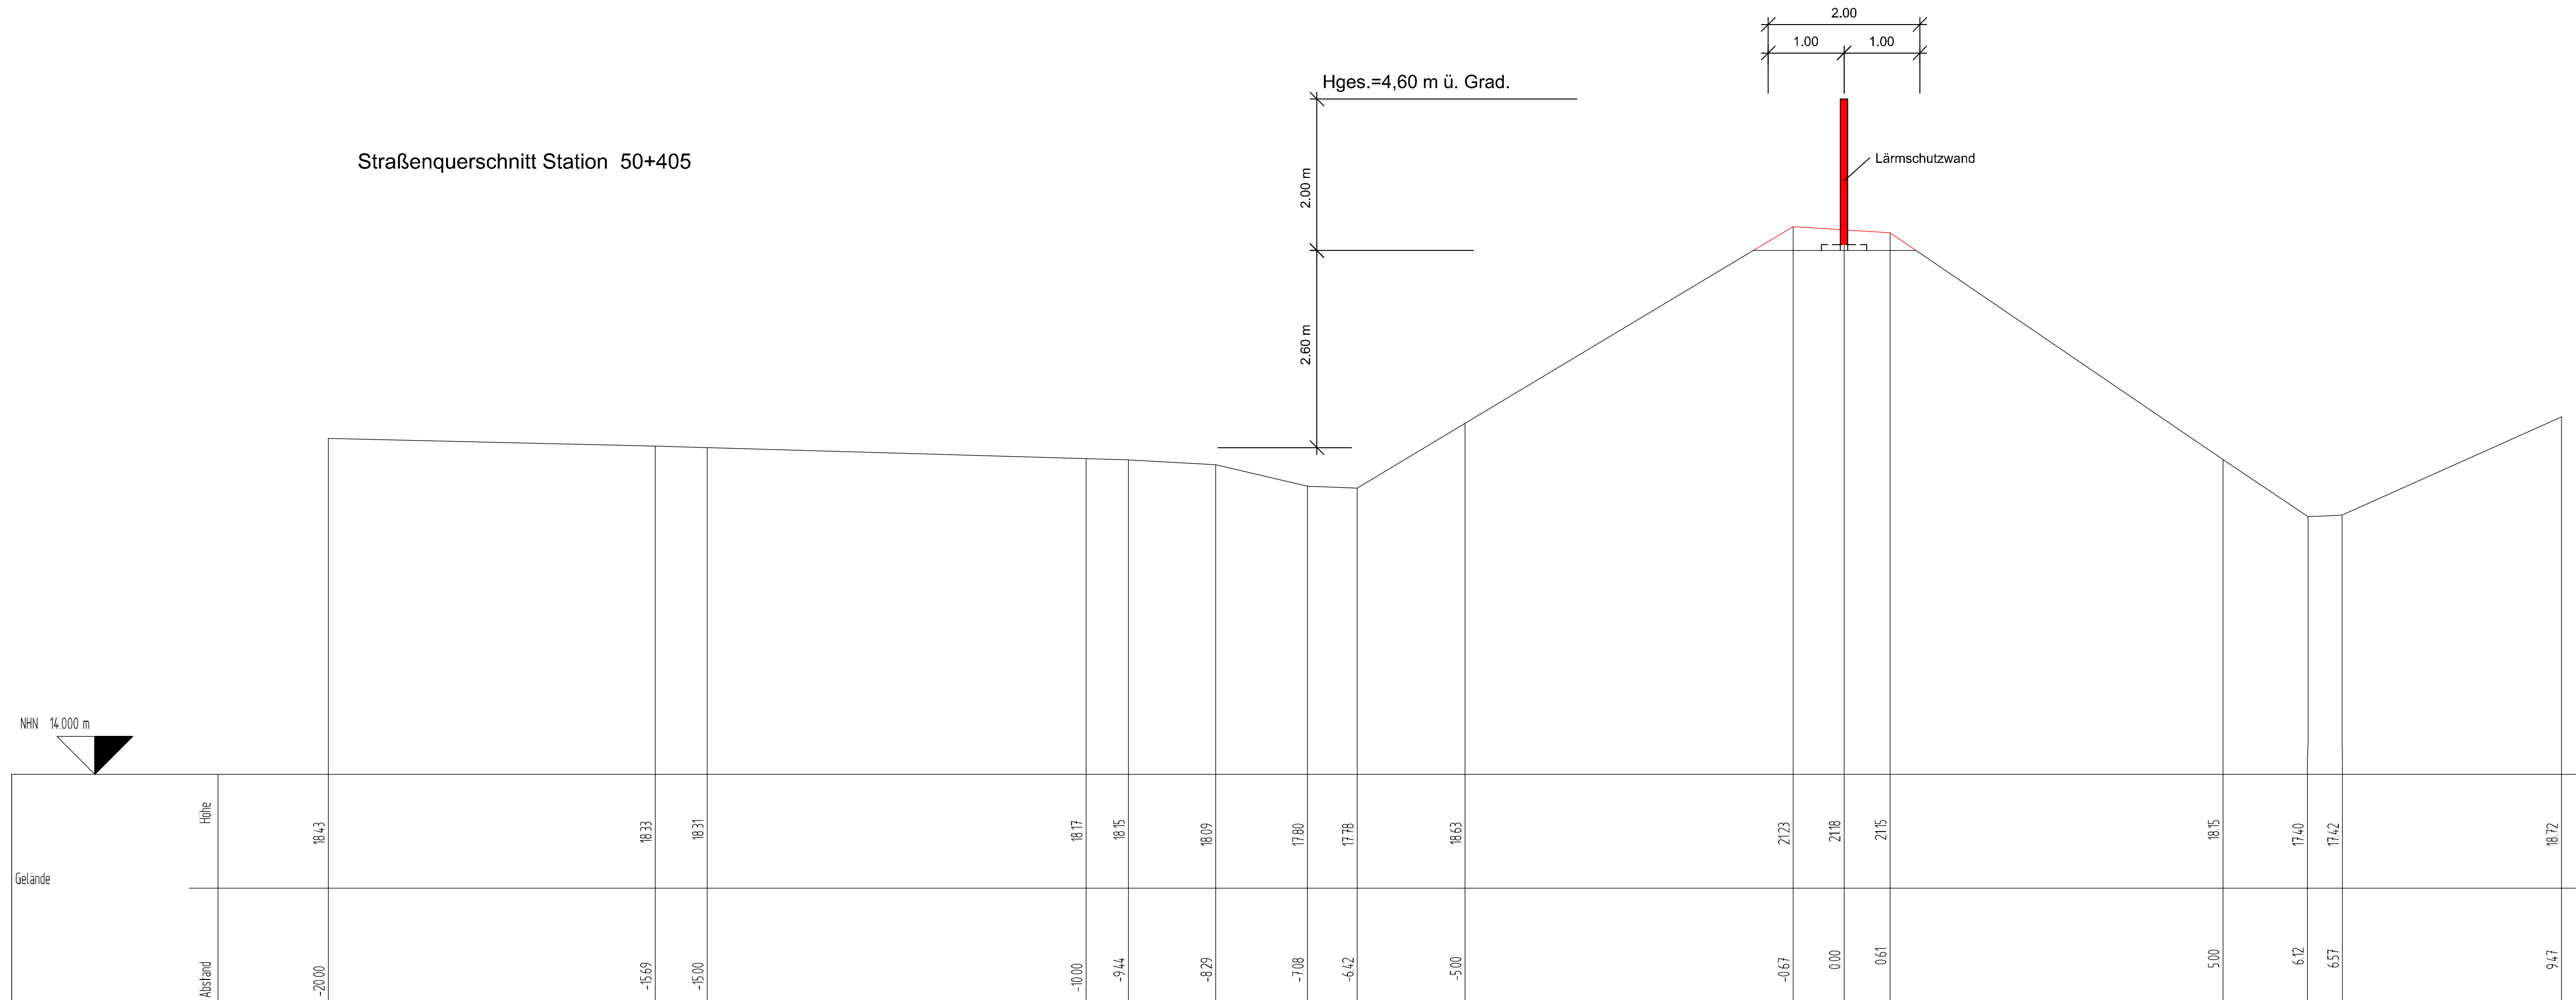

NHN 14.000 m

Hges.=4,60 m ü. Grad.

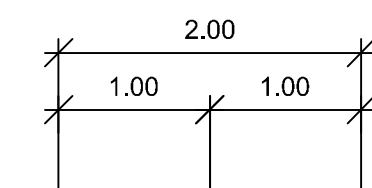

Lärmschutzwand

Nr.	Art der Änderung	Datum	Zeichen

URBAN-INGENIEURTEAM
 Beratende Ingenieure für Bauwesen
 Lübecker Straße 1, 22087 Hamburg
 Tel: 040 / 450 171 - 0 Fax: 040 / 410 68 13

bearbeitet:	Knott
Datum	Dez. 2018
gezeichnet:	
Datum	
geprüft:	
Datum	

Schleswig-Holstein
 Der echte Norden



Standort Lübeck
 Jerusalemberg 9
 23568 Lübeck

bearbeitet:	
Datum	
gezeichnet:	
Datum	
geprüft:	
Datum	

Feststellungsunterlage

Straße: A1
 Nächster Ort: Hamberge
 von NK: 2129001 nach NK: 2129037 Station: 6,828 Abschn.: 075

Unterlage / Blatt-Nr.: 14/3
Straßenquerschnitt LTU
 A 1, RiFa Lübeck 50+405
 Maßstab: 1:50
 Bau-km: 50+405

A1 Lärmschutzmaßnahme bei Hamberge

aufgestellt:
 Lübeck, d. 27.11.2019
 gez. Pump
 (LBV-SH, Standort Lübeck)

G:\B2\ID228\Projekte\SV-010510 A1 LSM bei Hamberge\653-2 Entwurf\5 Planaufstellung\53 Feststellungsunterlage\17 LTU2019_09_12 7869 Unterlage-06-1 Straßenquerschnitte-c.dwg