


Schalltechnische Untersuchung A 1, Hamberge

**VORBEHALT:
Variante 4**

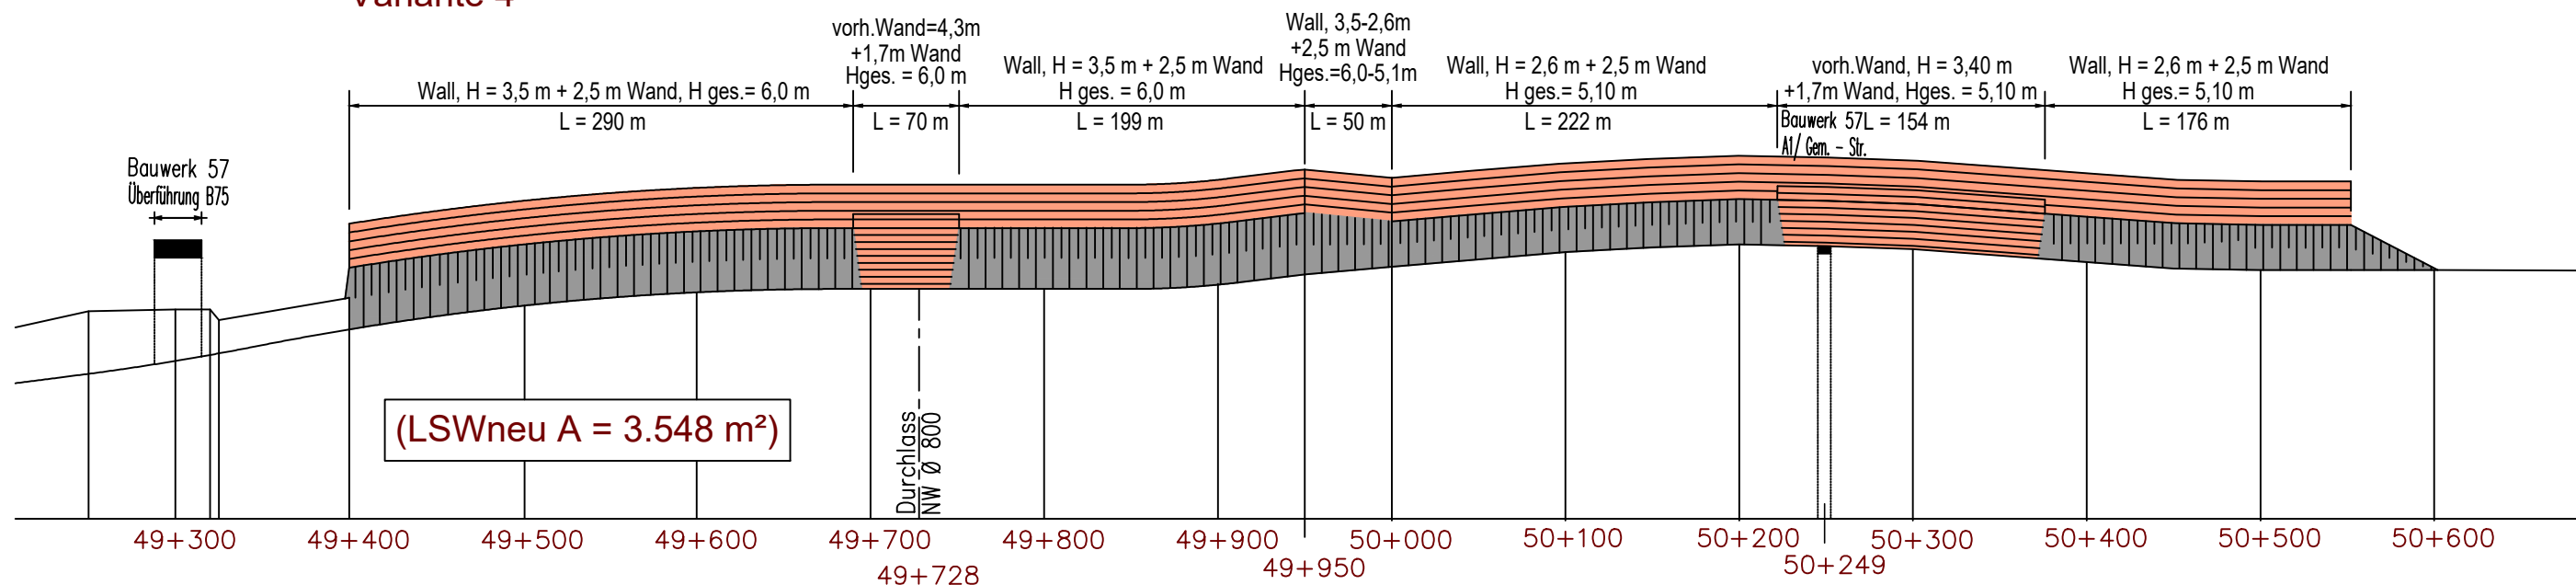

**VORBEHALT:
Vollschutz**

