



## Rampe 1

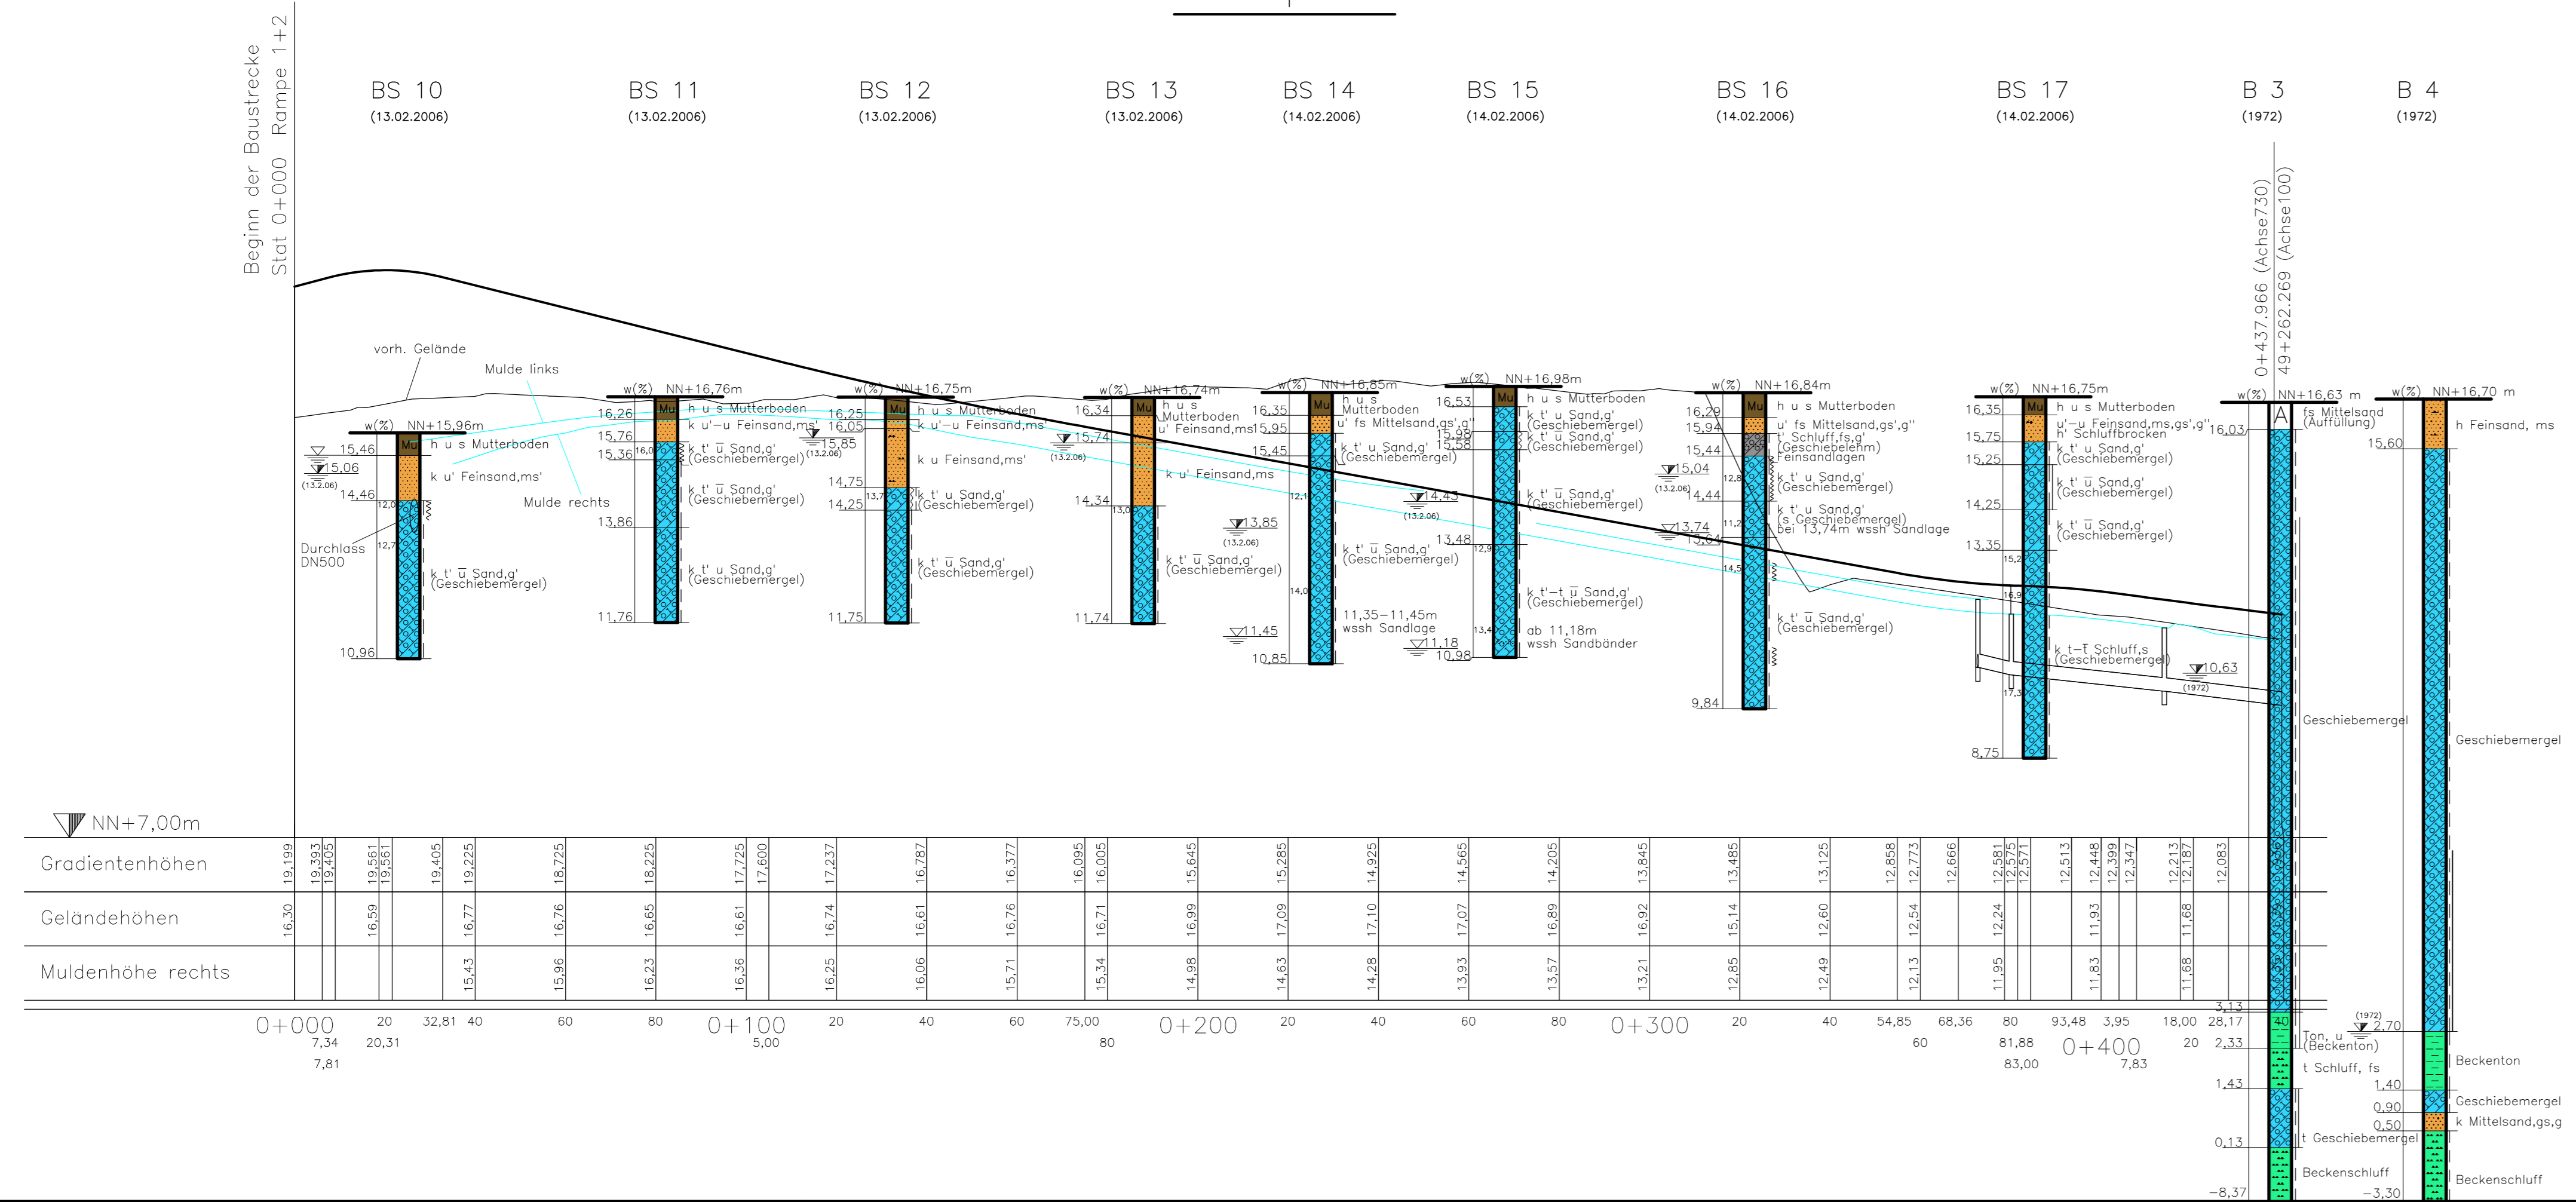

## Rampe 2

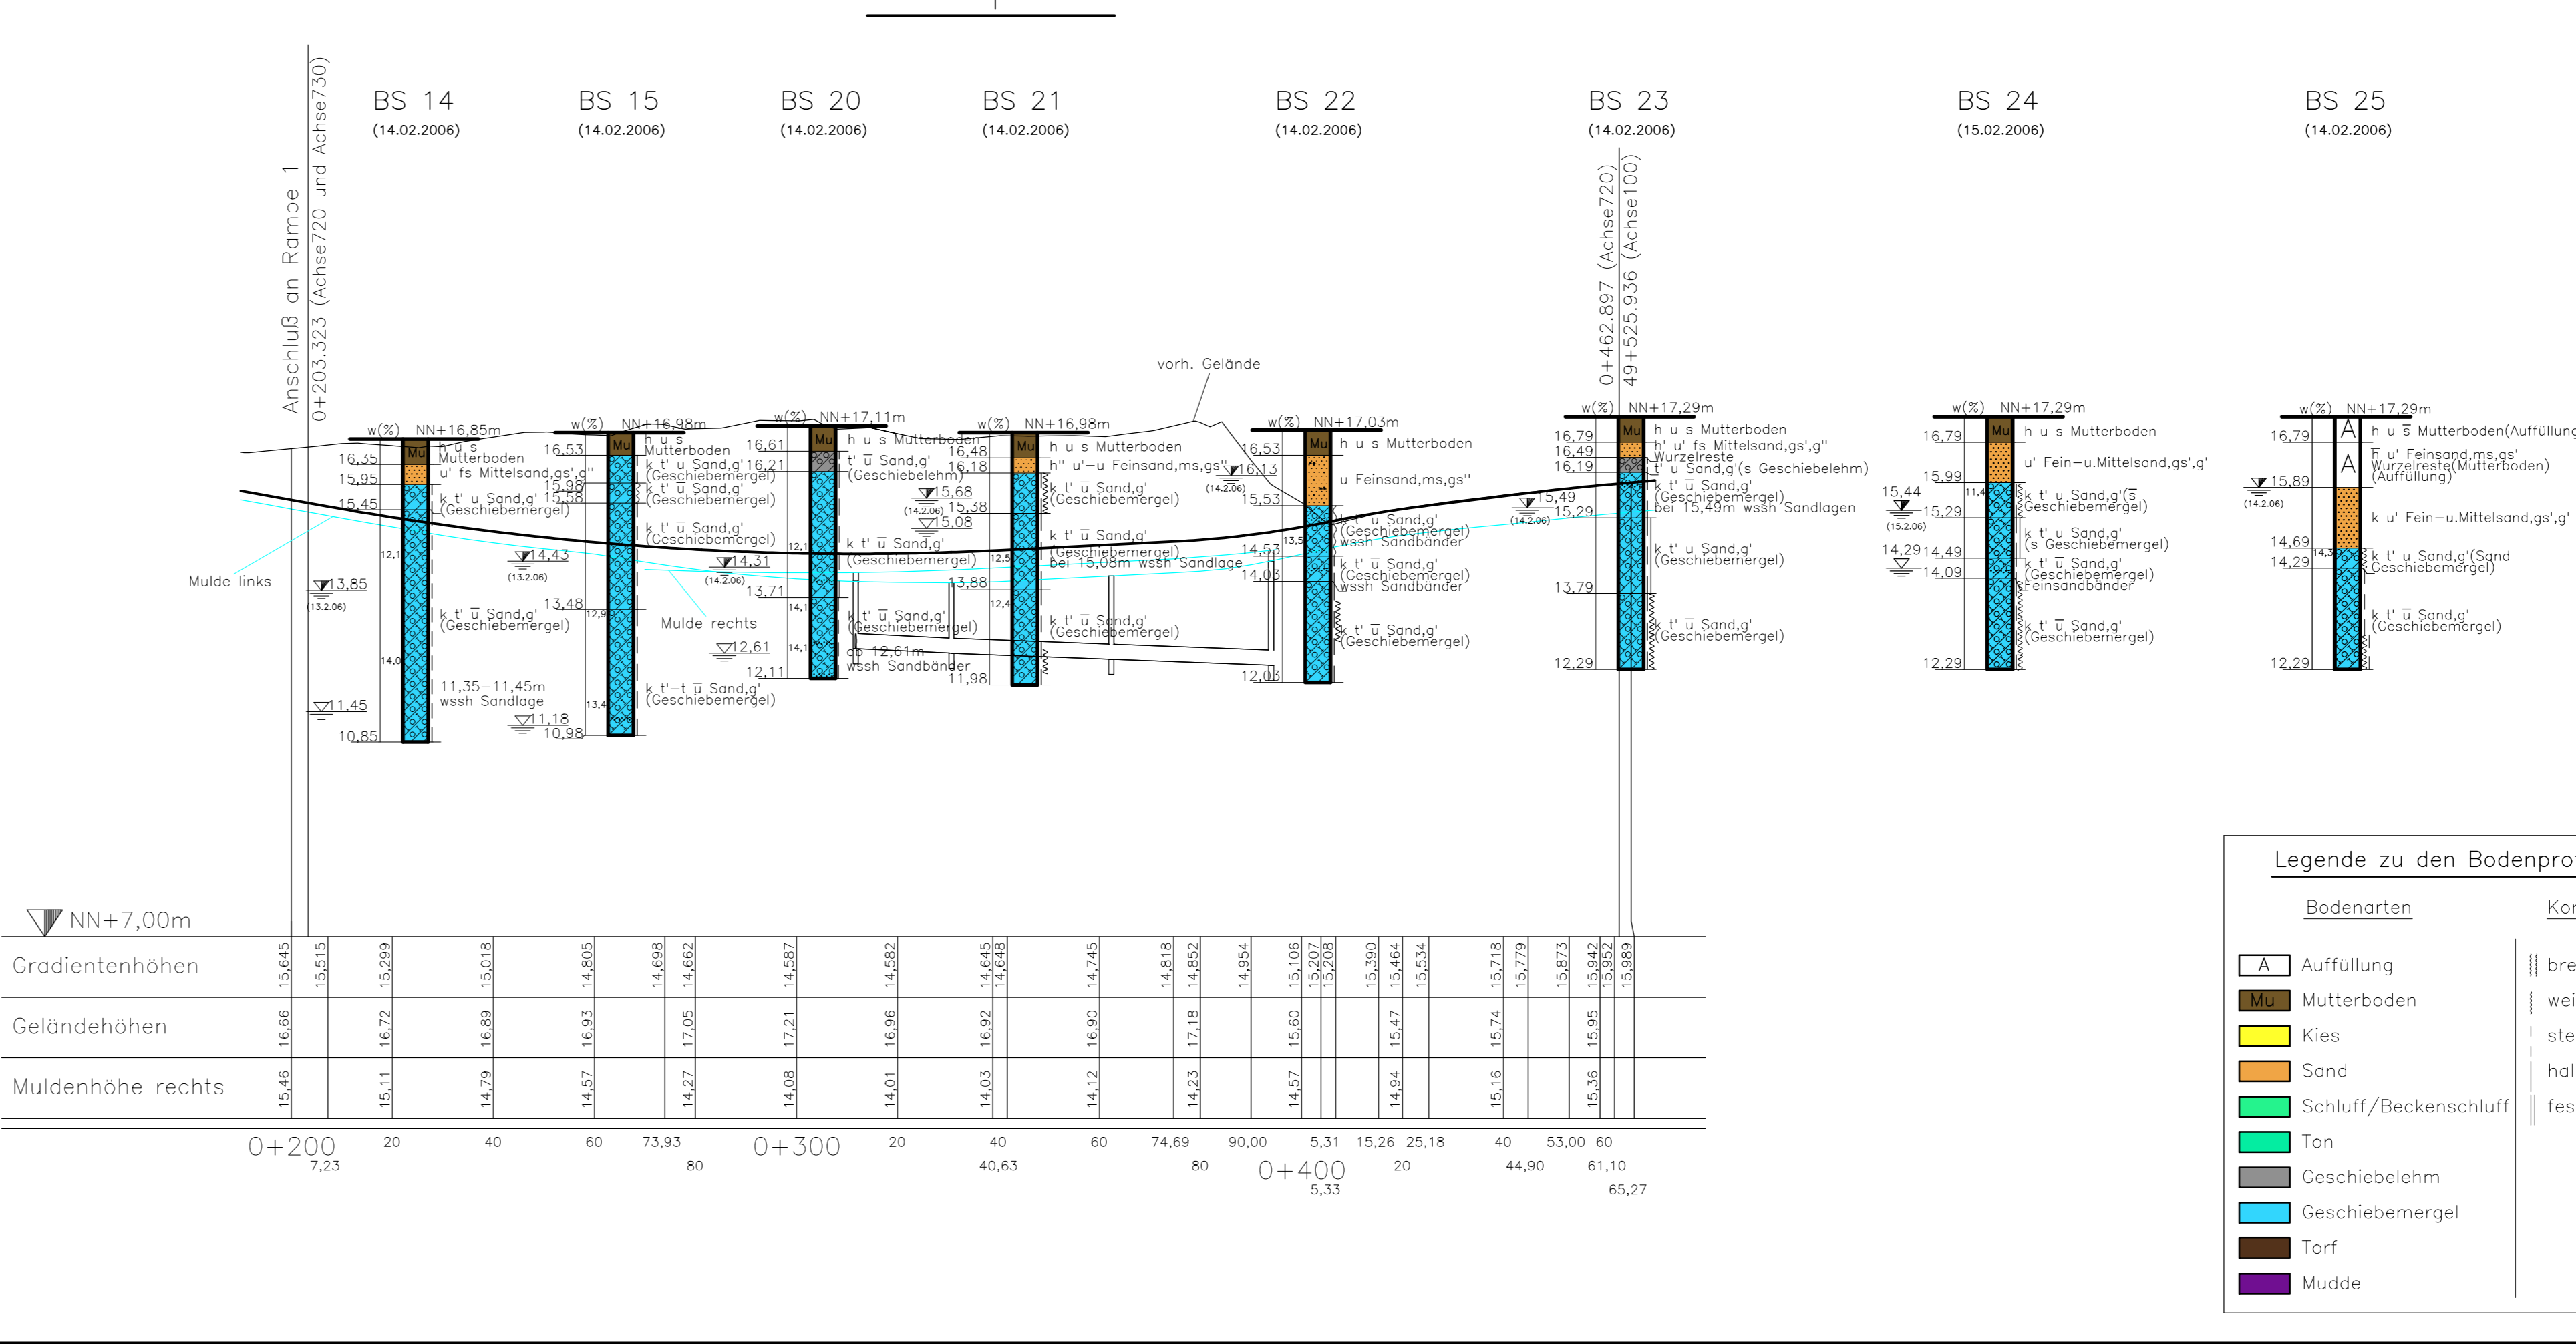

**Legende zu den Bodenprofilen**

Bodenarten		Konsistenz	
A	Auffüllung		breiig
M	Mutterboden		weich
K	Kies		steif
S	Sand		halbfest
Sl	Schluff/Beckenschluff		fest
T	Ton		
G	Geschiebelehm		
G	Geschiebemergel		
Tr	Torf		
M	Mudde		

Nr.		Art der Änderung		Datum		Name	
BAUKONTOR DÜMCKE GMBH Erd- und Grundbaulaboratorium Ingenieur- und Umweltberatung 23552 LÜBECK ALFSTRASSE 26 TEL 0451/30037-0 FAX 30037-11 e-Mail: info@baukontor-duemcke.de		021/05 bearbeitet gezeichnet geprüft		03.07 3.04.07		Ca. Fr.	
Straßenbauverwaltung Land Schleswig-Holstein Straße: BAB A1 Betr. km 49,299 Nächster Ort Lübeck				Anlage : 9. Blatt Nr. : 2.2			
Neubau der Anschlussstelle B 75 / A1 bei Hamberge				Höhenplan/Bodenprofile Rampe 1, 2 Achsen 720 und 730 Maßstab 1 : 1000/100			
Aufgestellt : Landesbetrieb Straßenbau und Verkehr Schleswig Holstein Niederlassung Lübeck gez. Pump				Lübeck, den 27.11.2019			
Grundplan hergestellt : <b>Gosch Schreyer Partner</b> Beratende Ingenieure VBI PAPFENBURG 4 23643 BAD OLDESLOE TEL.: 04531 / 6707-0 FAX.: 04531 / 6707-79 mailto:oldesloe@gs-p-19.de				Ergänzungen			