



Rampe 4

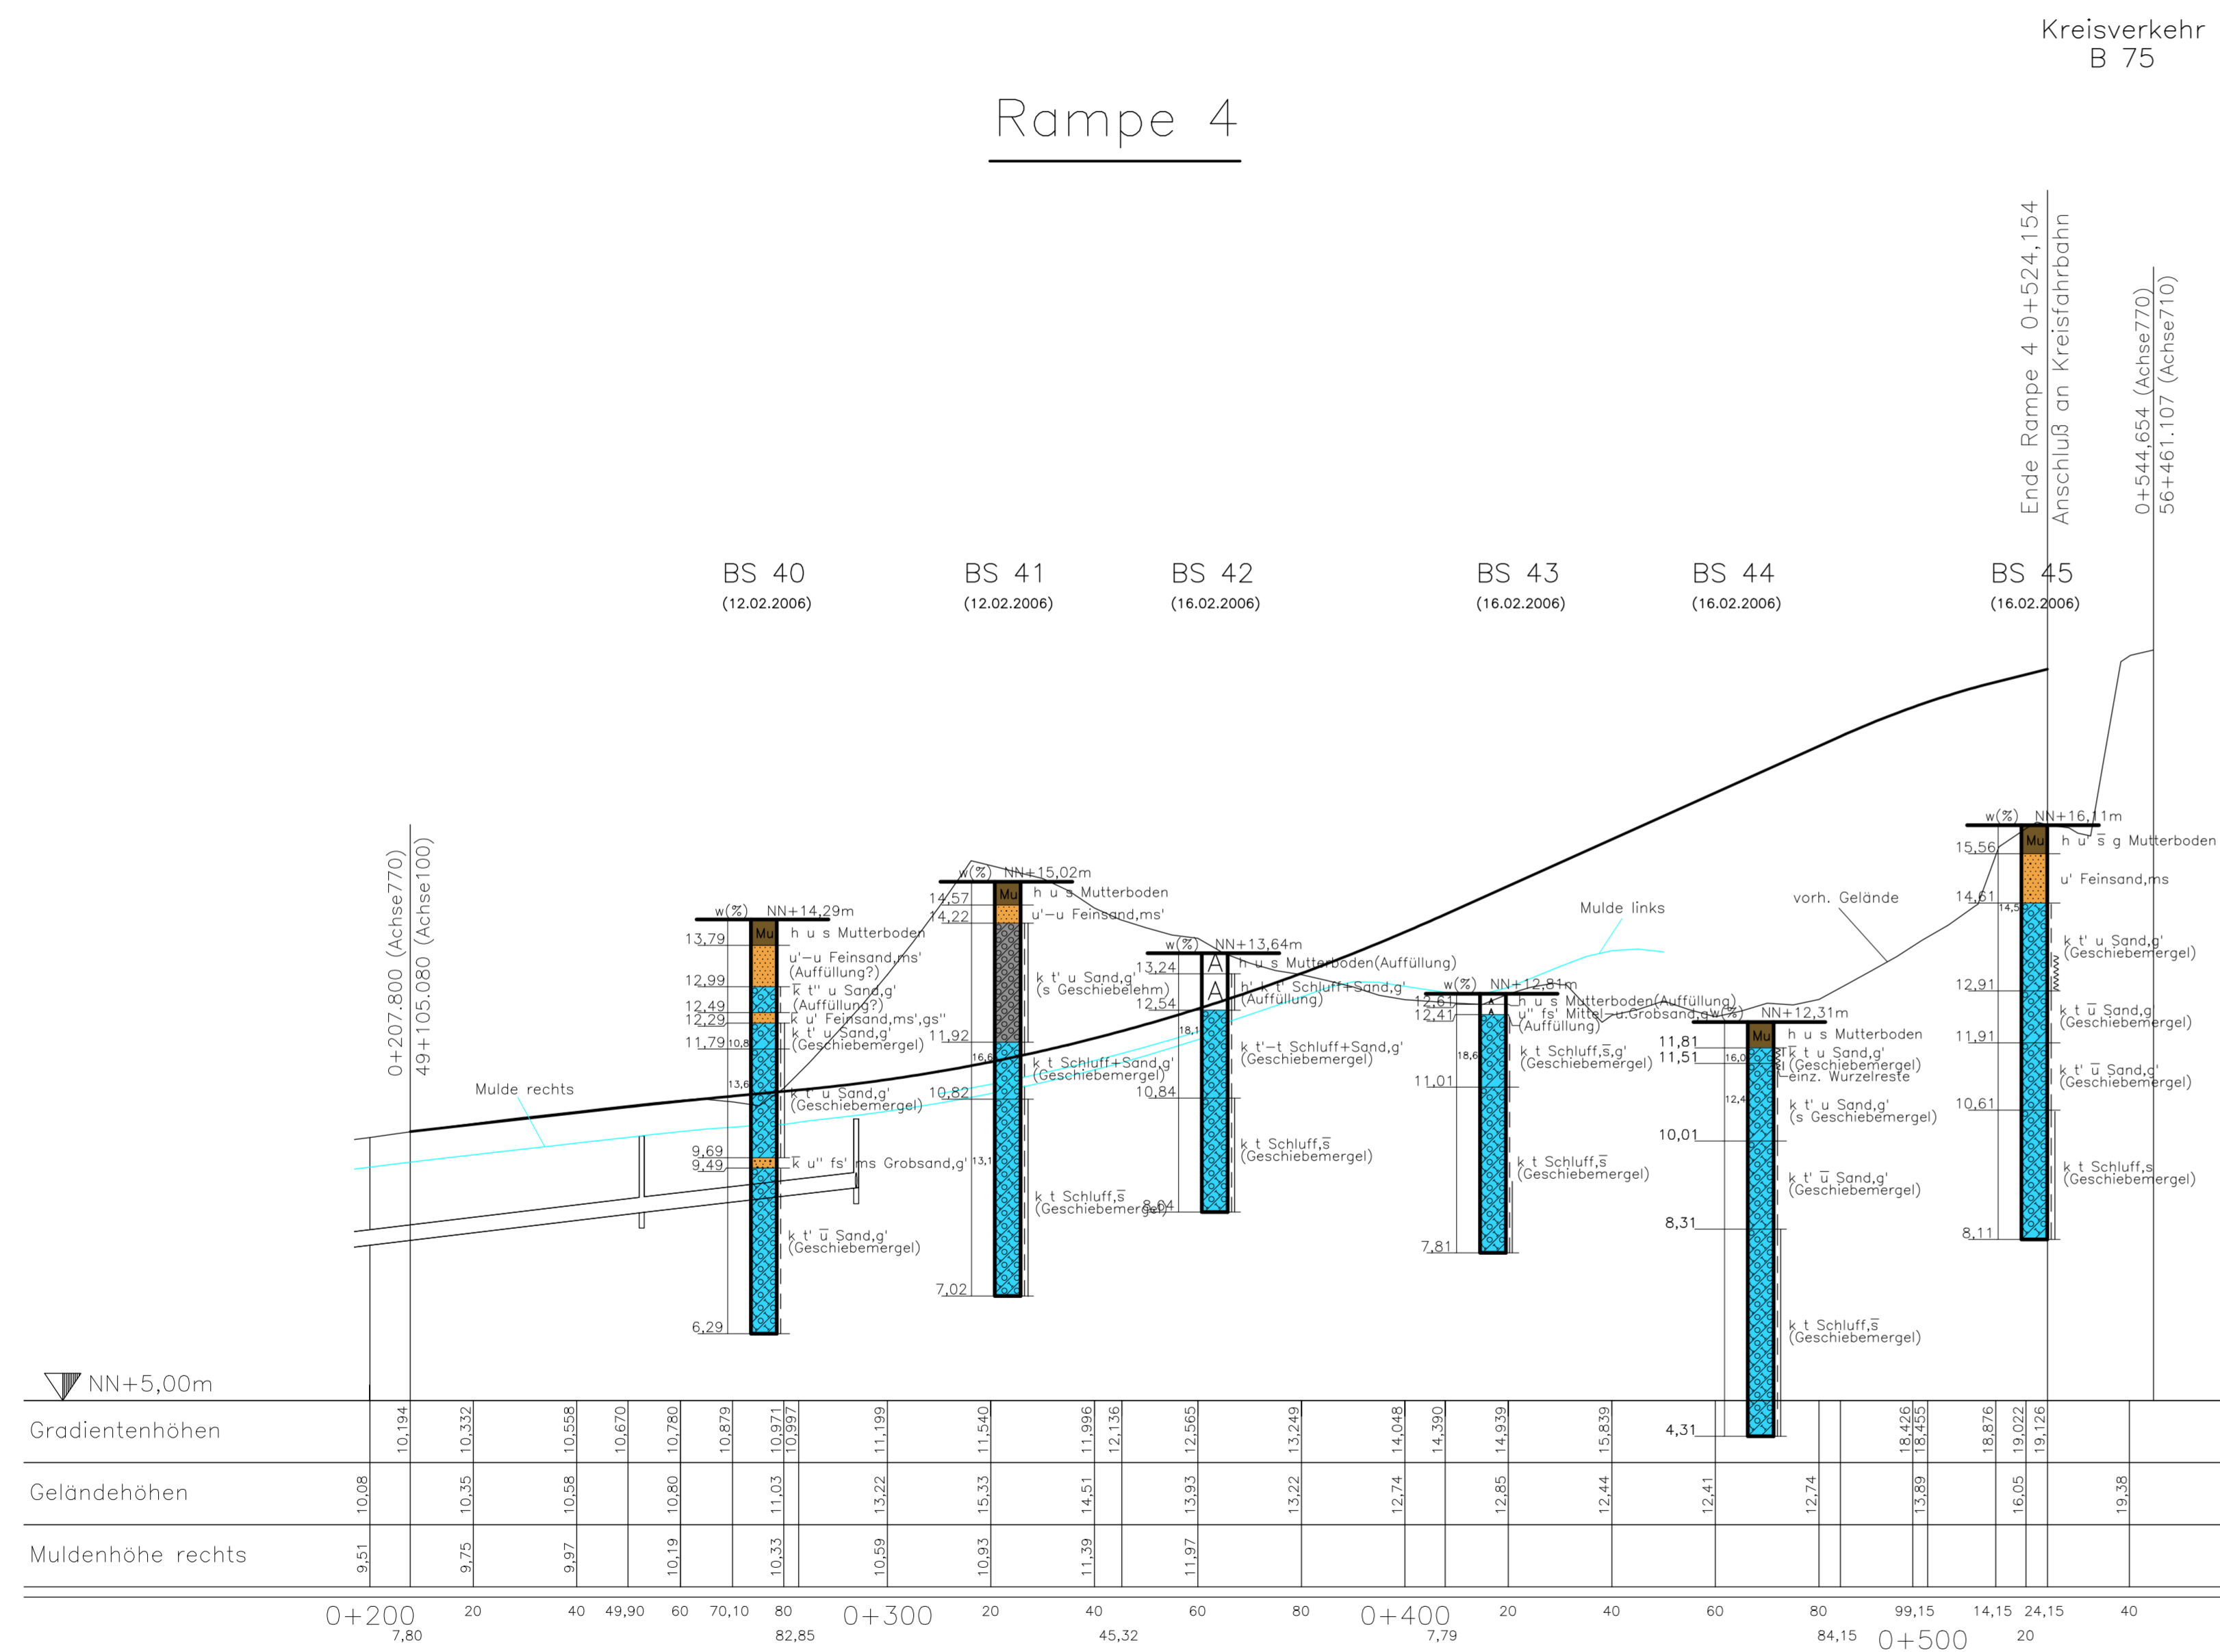

Kreisverkehr B 75

Rampe 3

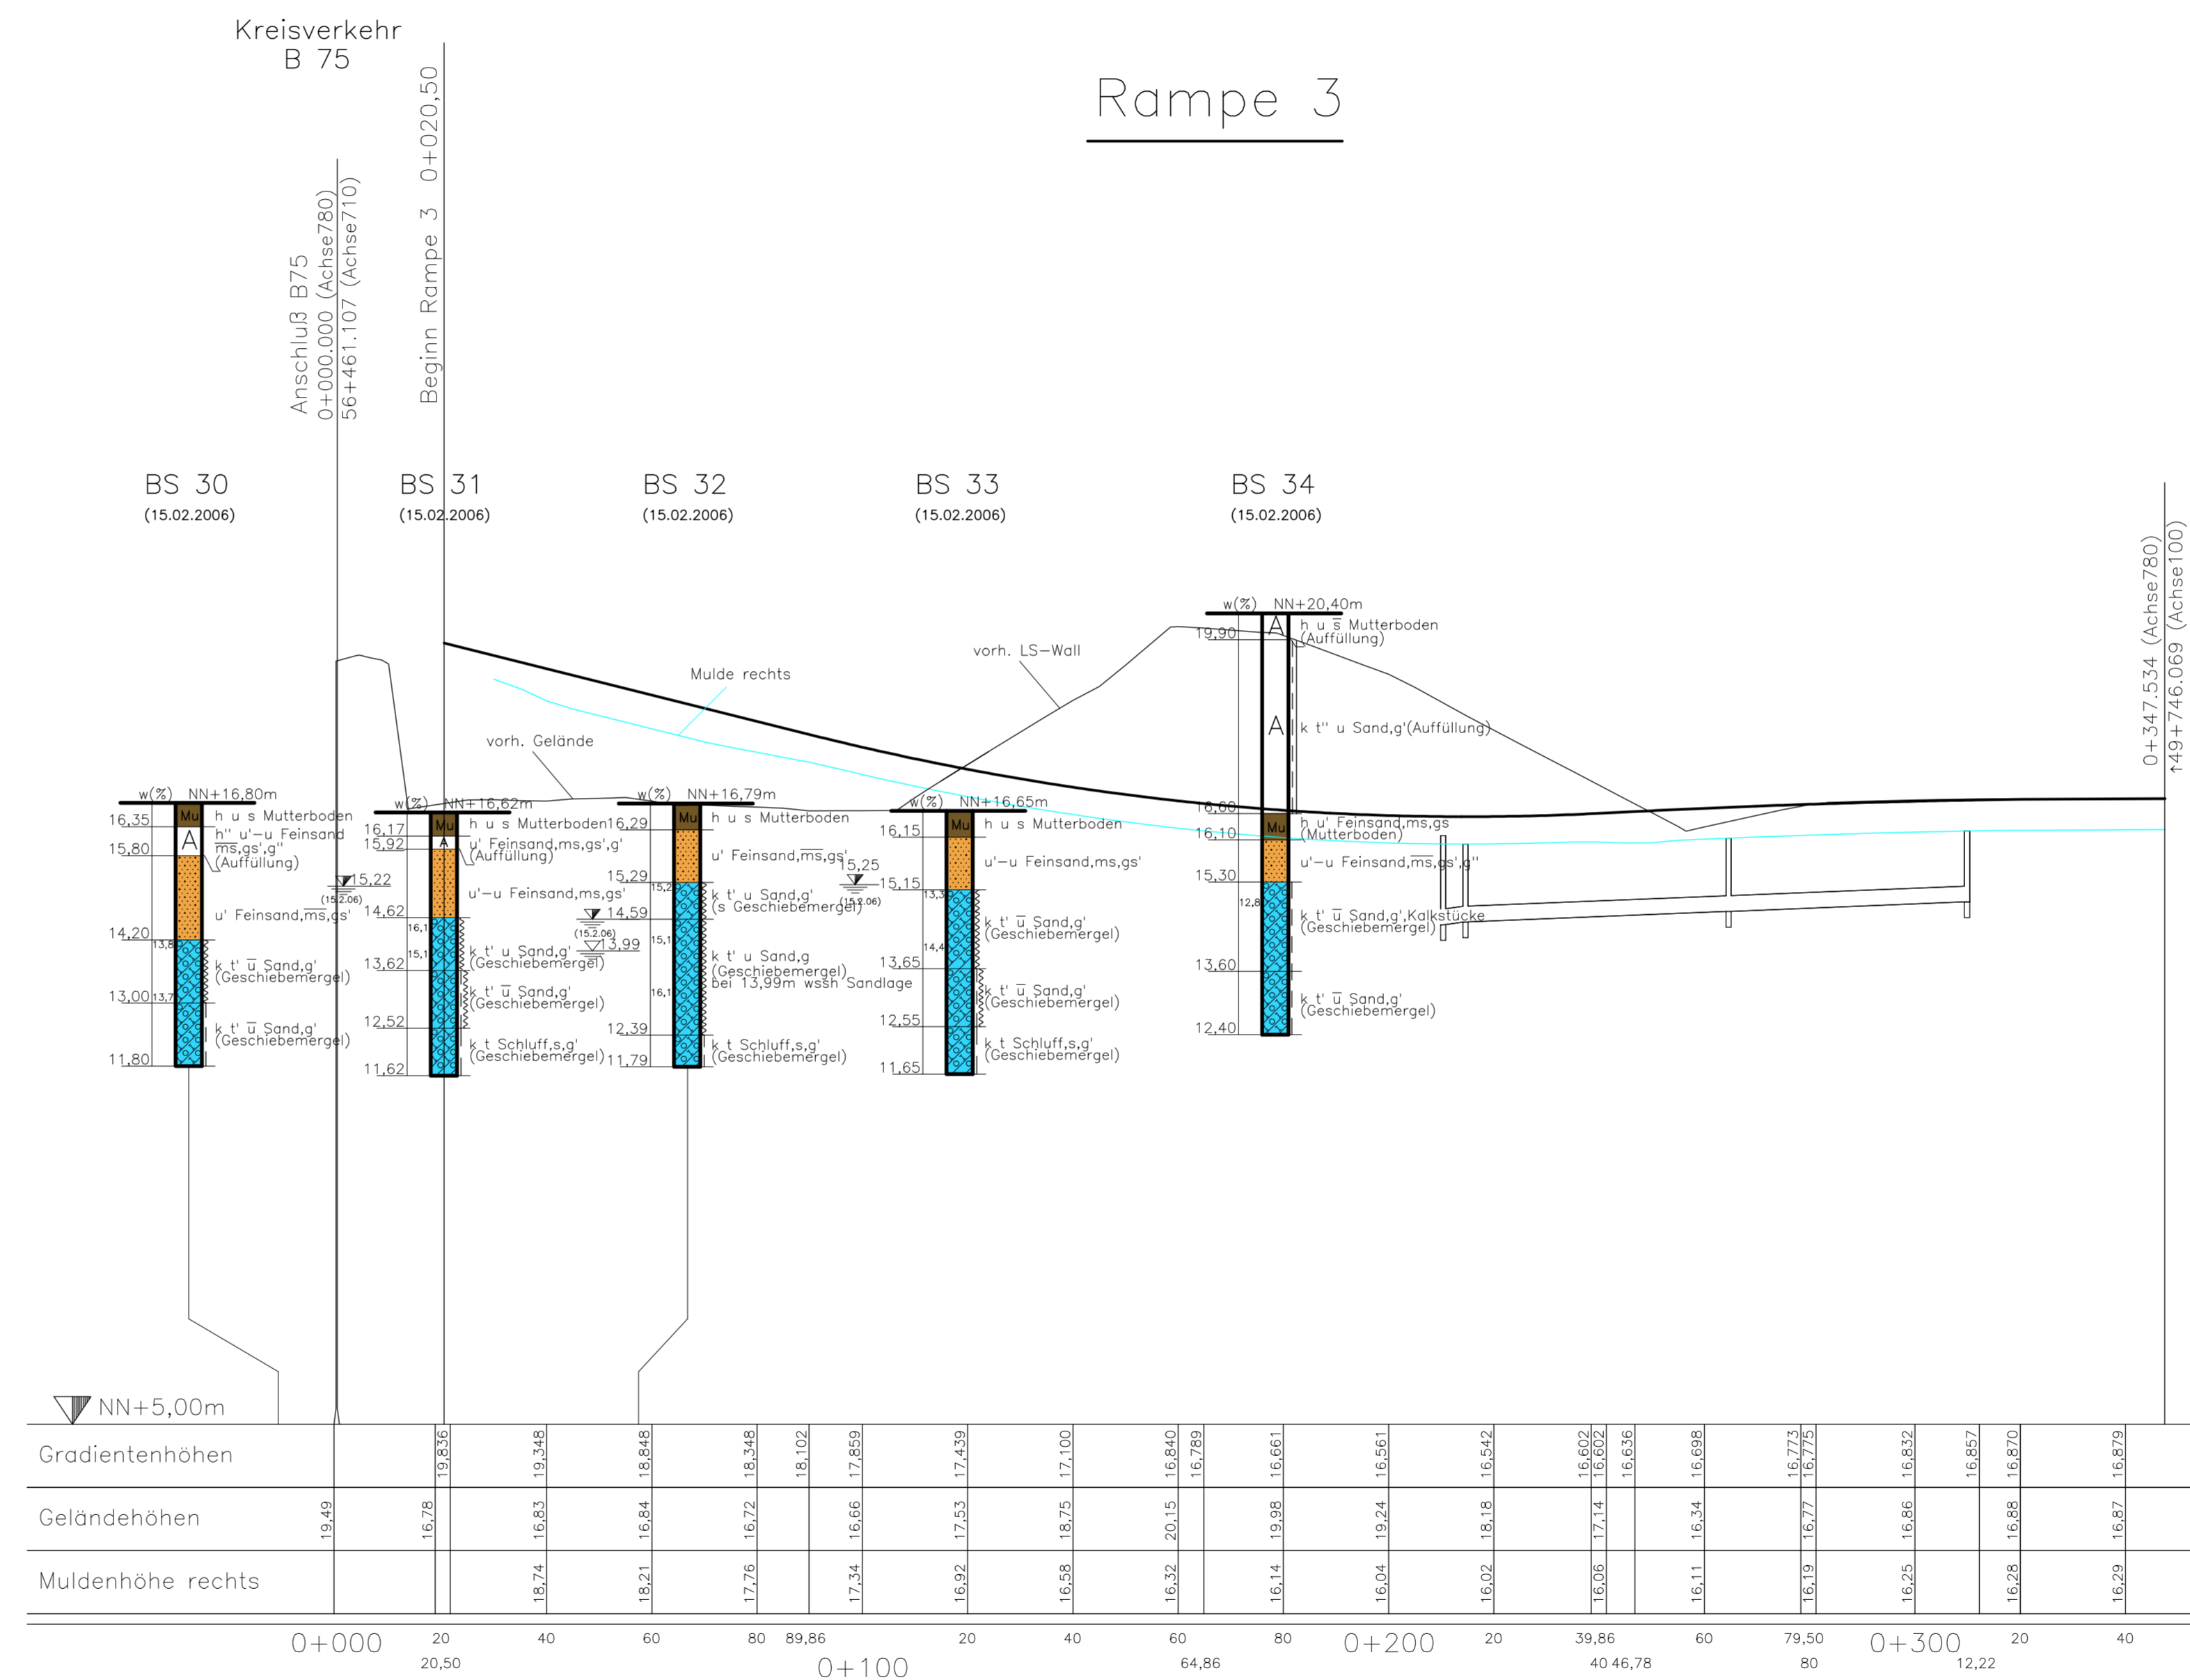

Kreisverkehr B 75

Bodenarten		Konsistenz	
A	Auffüllung		breiig
Mu	Mutterboden		weich
K	Kies		steif
S	Sand		halbfest
Sl	Schluff/Beckenschluff		fest
T	Ton		
Gs	Geschiebelehm		
Gsb	Geschiebemergel		
To	Torf		
M	Mudde		

Nr.		Art der Änderung		Datum		Name	
BAUKONTOR DÜMCKE GMBH		021/05		Datum		Name	
Erd- und Grundbaulaboratorium		bearbeitet		03.07		Ca.	
Ingenieur- und Umweltberatung		gezeichnet		3.04.07		Fr.	
23552 LÜBECK ALFSTRASSE 26		geprüft					
TEL. 0451/30037-0 FAX 30037-11							
e-Mail: info@baukontor-duemcke.de							
Straßenbauverwaltung Land Schleswig-Holstein				Anlage : 9.			
Straße: BAB A1				Blatt Nr. : 2.3			
Betr. km 49,299				Datum			
Nächster Ort Lübeck				Name			
Neubau der Anschlussstelle B 75 / A1 bei Hamberge				Höhenplan/Bodenprofile			
Bau-km				Rampe 3, 4			
				Achsen 770 und 780			
				Maßstab 1 : 1000/100			
Aufgestellt : Landesbetrieb Straßenbau und Verkehr Schleswig Holstein Niederlassung Lübeck				gez. Pump			
Lübeck, den 27.11.2019							
Grundplan hergestellt :				Ergänzungen			
Gosch Partner		Beratende Ingenieure VBI PAPIERBERG 4 23843 BAD OLDESLOE TEL. : 04531 / 6707-0 FAX. : 04531 / 6707-79 Ingenieurgesellschaft mbH mail: oldesloe@gsp-ig.de					