



Bodenprofile M.1:50


SB 15/145
48+900 / 3m rechts

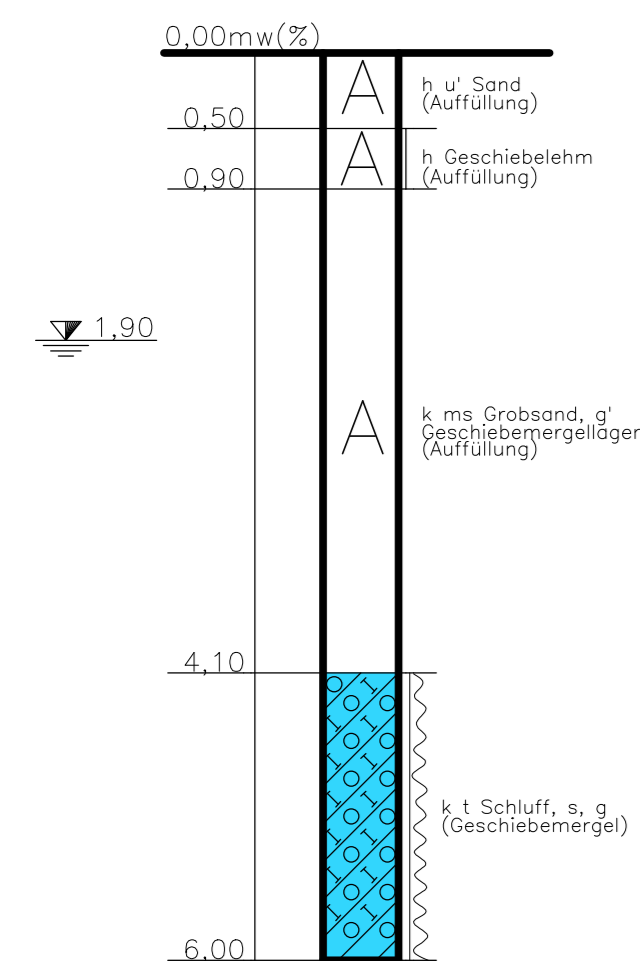


SB 15/150
49+050 / 1,5m rechts

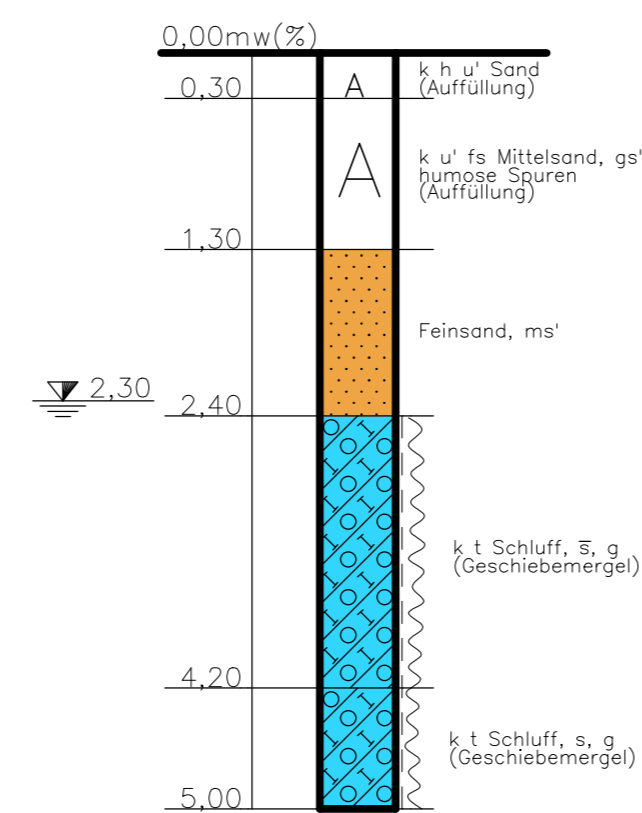


SB 15/152
49+075 / 2,5m rechts

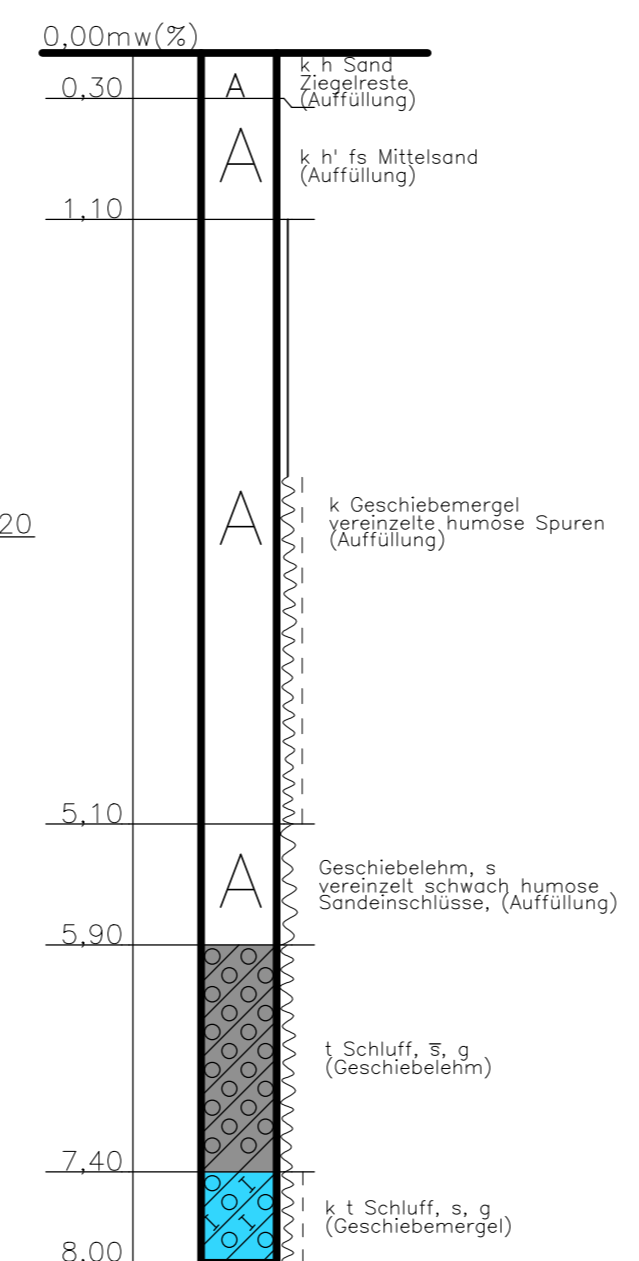


SB 15/154
49+100 / 3m rechts

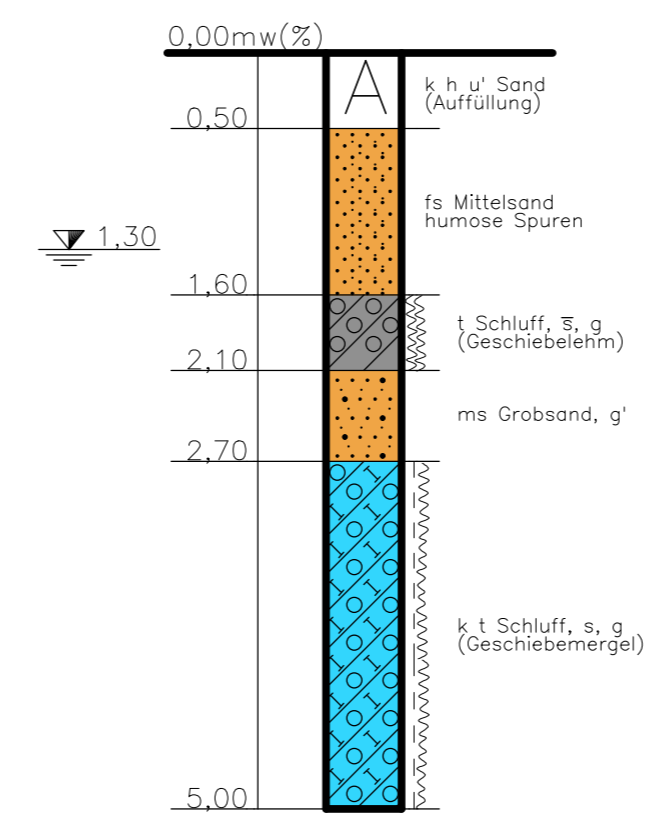


SB 15/156
49+150 / 1,5m rechts

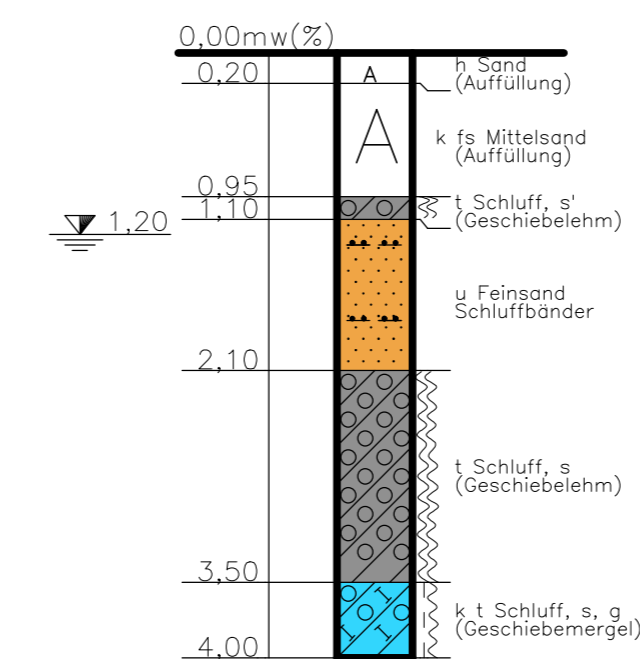

SB 15/158
49+200 / 1,5m rechts

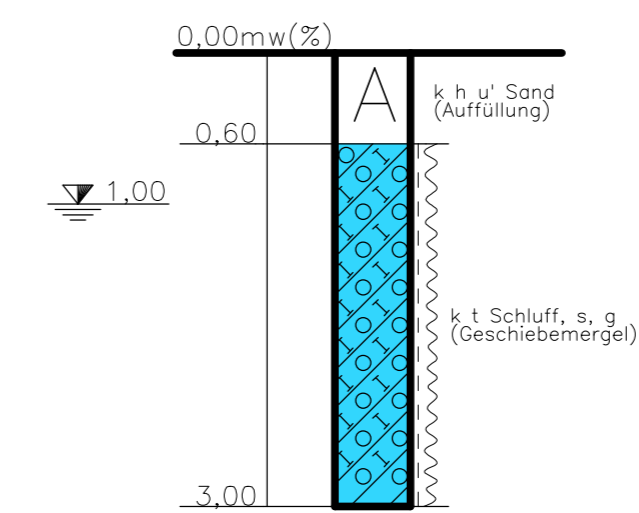


SB 15/160
48+250 / 1,5m rechts

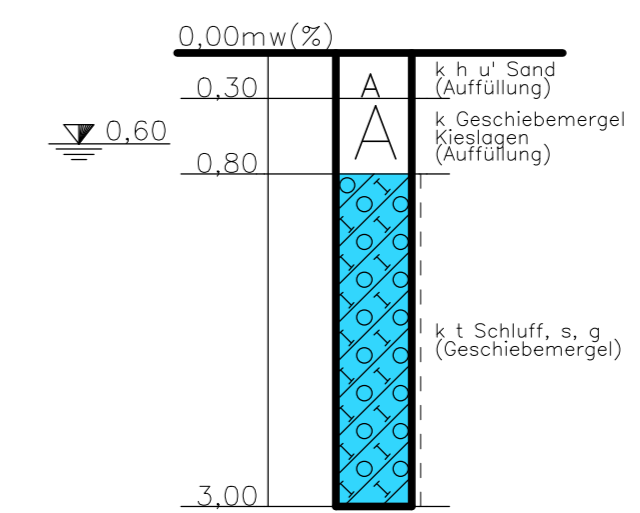


Darstellung der Bodenprofile gemäß den Schichtenverzeichnissen der Firma Pieles.
Keine Höhenangaben vorhanden.
Abstände bezogen auf den alten Fahrbandrand (11m von Mittelachse)

Legende zu den Bodenprofilen	
Bodenarten	Konsistenz
A Auffüllung	breilig
M Mutterboden	weich
K Kies	steif
S Sand	halbfest
Schluff/Beckenschluff	fest
Ton	
Geschiebelehm	
Geschiebemergel	
Torf	
Mudde	


SB 15/146
48+950 / 19m rechts

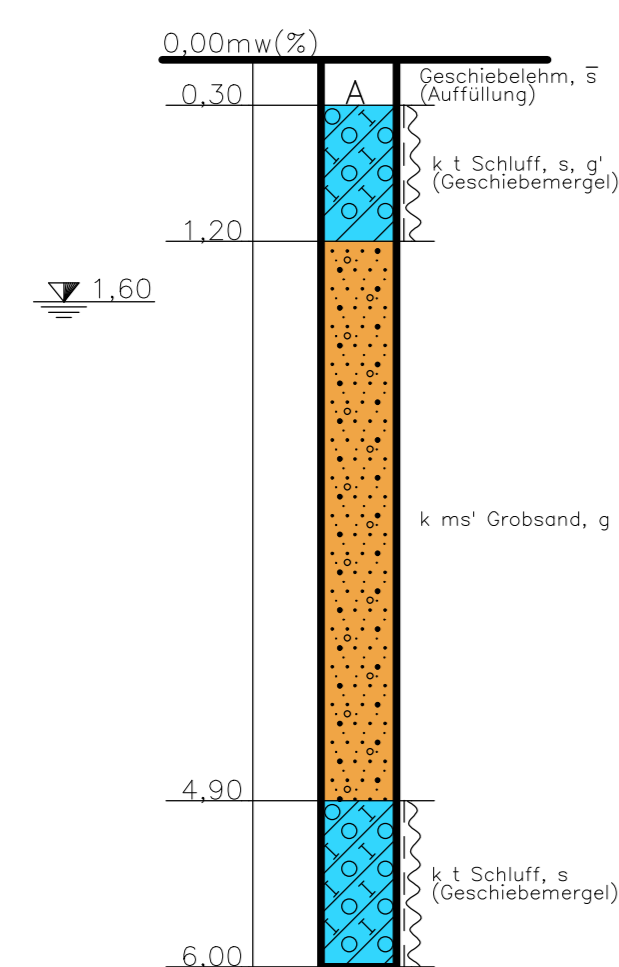


SB 15/147
49+000 / 10m rechts

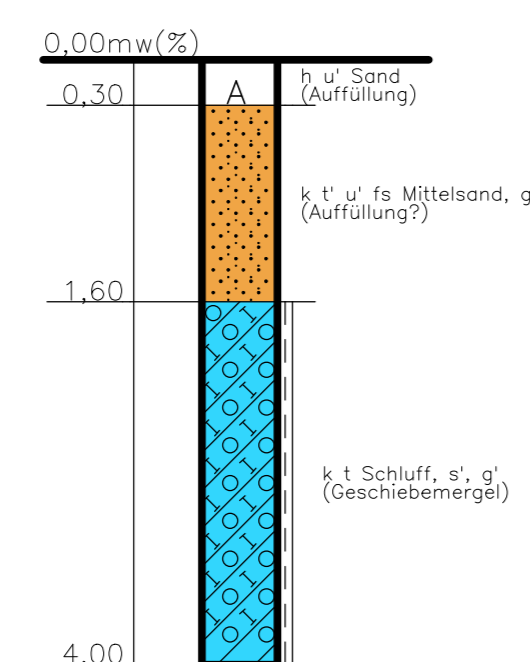


SB 15/148
49+025 / 10m rechts

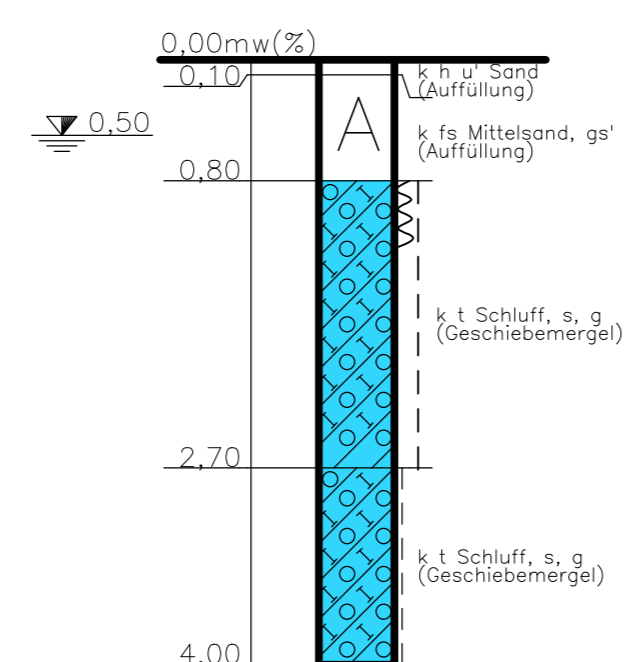


SB 15/151
49+050 / 9m rechts

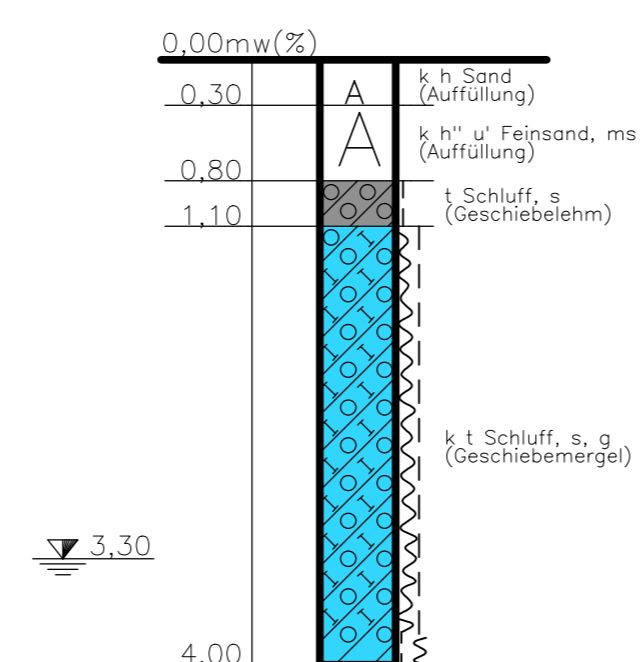


SB 15/153
49+075 / 9m rechts

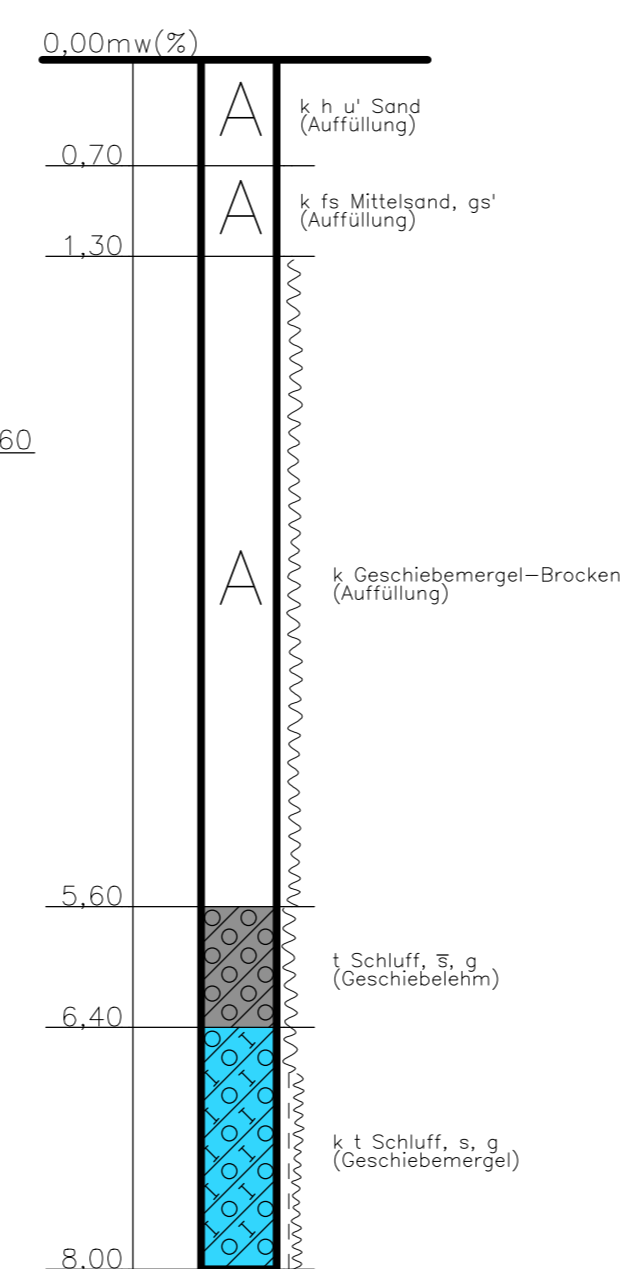


SB 15/155
49+100 / 10m rechts

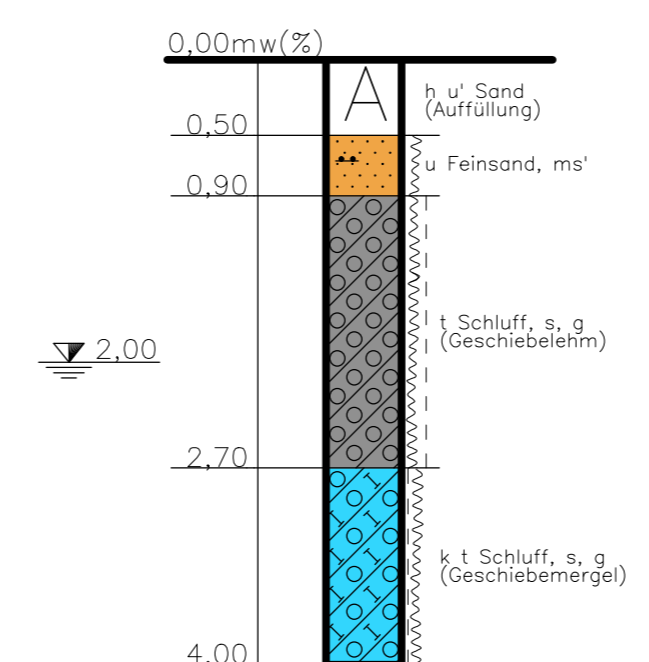


SB 15/157
49+150 / 10m rechts

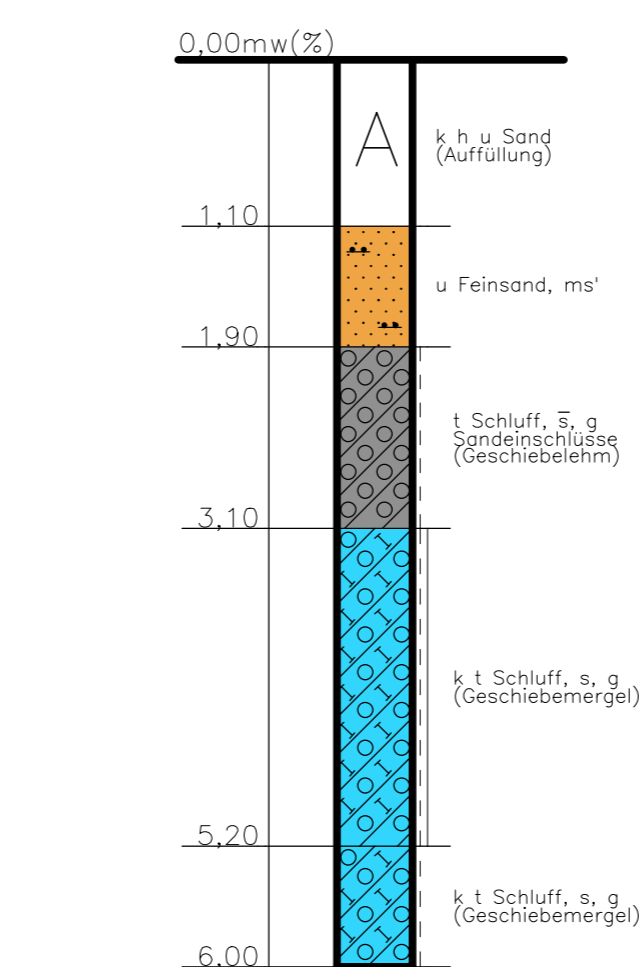

SB 15/159
49+200 / 14m rechts

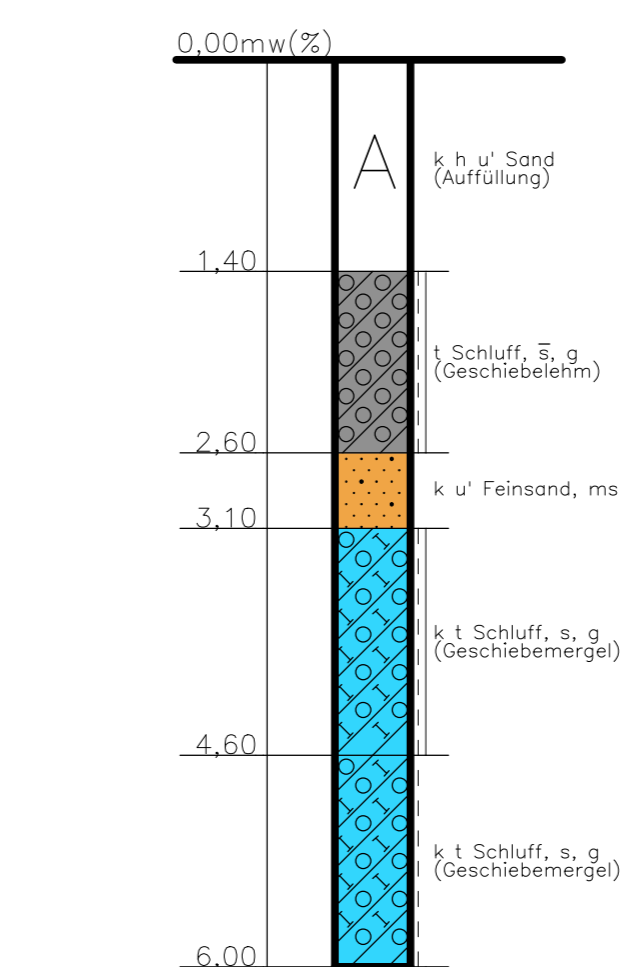

SB 15/161
49+250 / 15m rechts

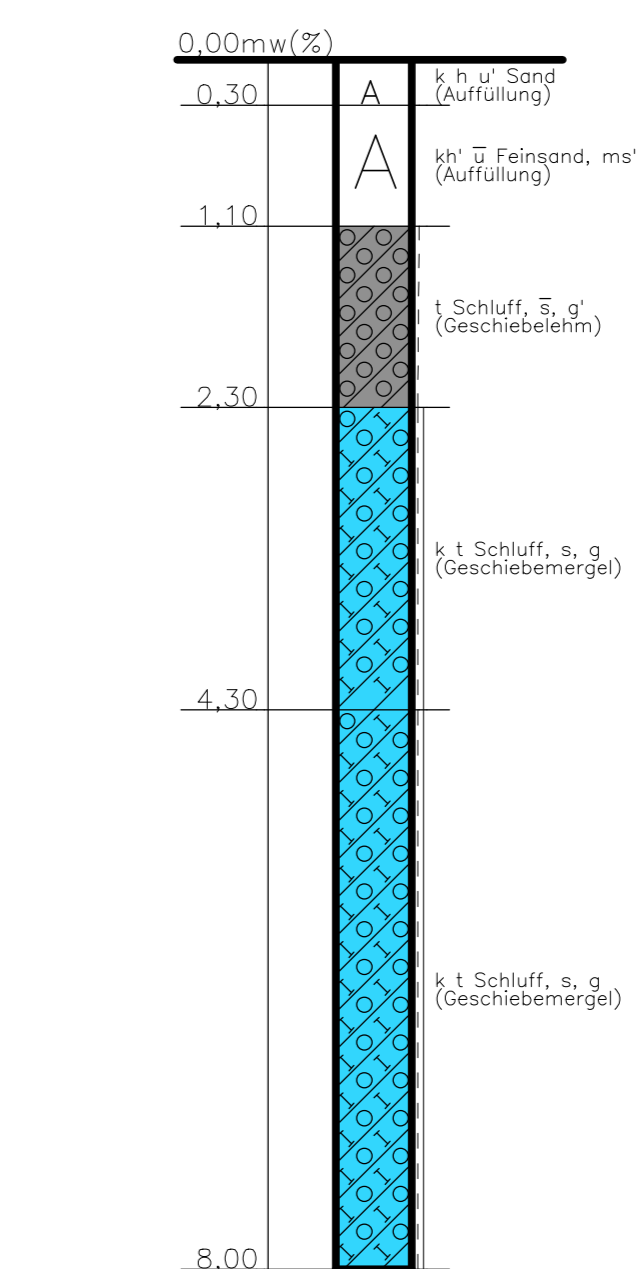

Nr.	Art der Änderung	Datum	Name

BAUKONTOR DÜMCKE GMBH		021/05	Datum	Name
Erd- und Grundbaulaboratorium Ingenieur- und Umweltberatung 23552 LÜBECK ALFSTRASSE 26 TEL.: 0451/30037-0 FAX: 30037-11 e-Mail: info@baukontor-duemcke.de		bearbeitet	03.07	Ca.
		gezeichnet	3.04.07	Fr.
		geprüft		

Straßenbauverwaltung Land Schleswig-Holstein		Anlage : 9.
Straße: BAB A1		Blatt Nr. : 3.2
Nächster Ort Lübeck		Datum
		Name

Neubau der Anschlussstelle B 75 / A1 bei Hamberge		Bodenprofile Altaufschlüsse km: 48+900 bis 49+250
Bau-km		Maßstab 1 : 50

Aufgestellt : Landesbetrieb Straßenbau und Verkehr Schleswig Holstein Niederlassung Lübeck		gez. Pump
Lübeck, den 27.11.2019		

Grundplan hergestellt :	Ergänzungen
Gosch Schreyer Partner Beratende Ingenieure VBI PAPENBURG 4 23843 BAD OLDESLOE TEL.: 04531 / 6707-0 FAX.: 04531 / 6707-79 ingenieurgesellschaft mbH email: oldesloe@gsp-ig.de	