
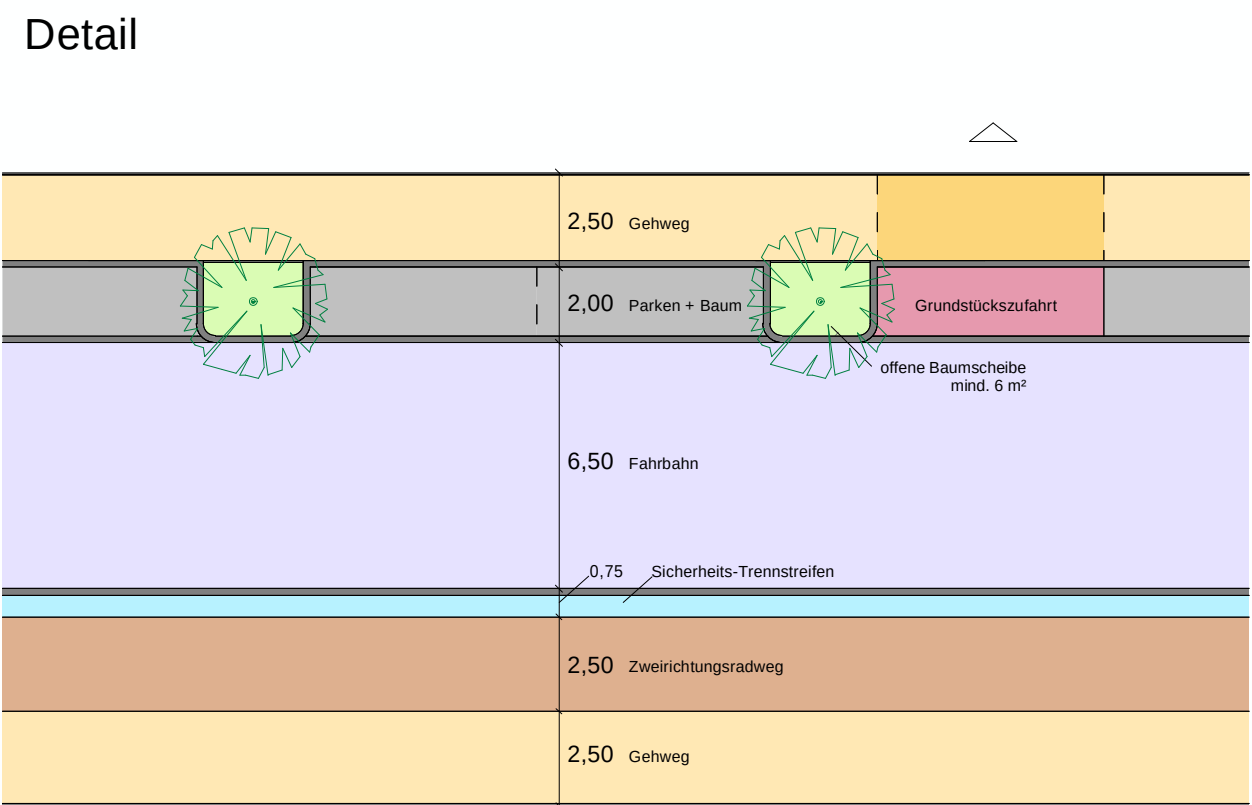


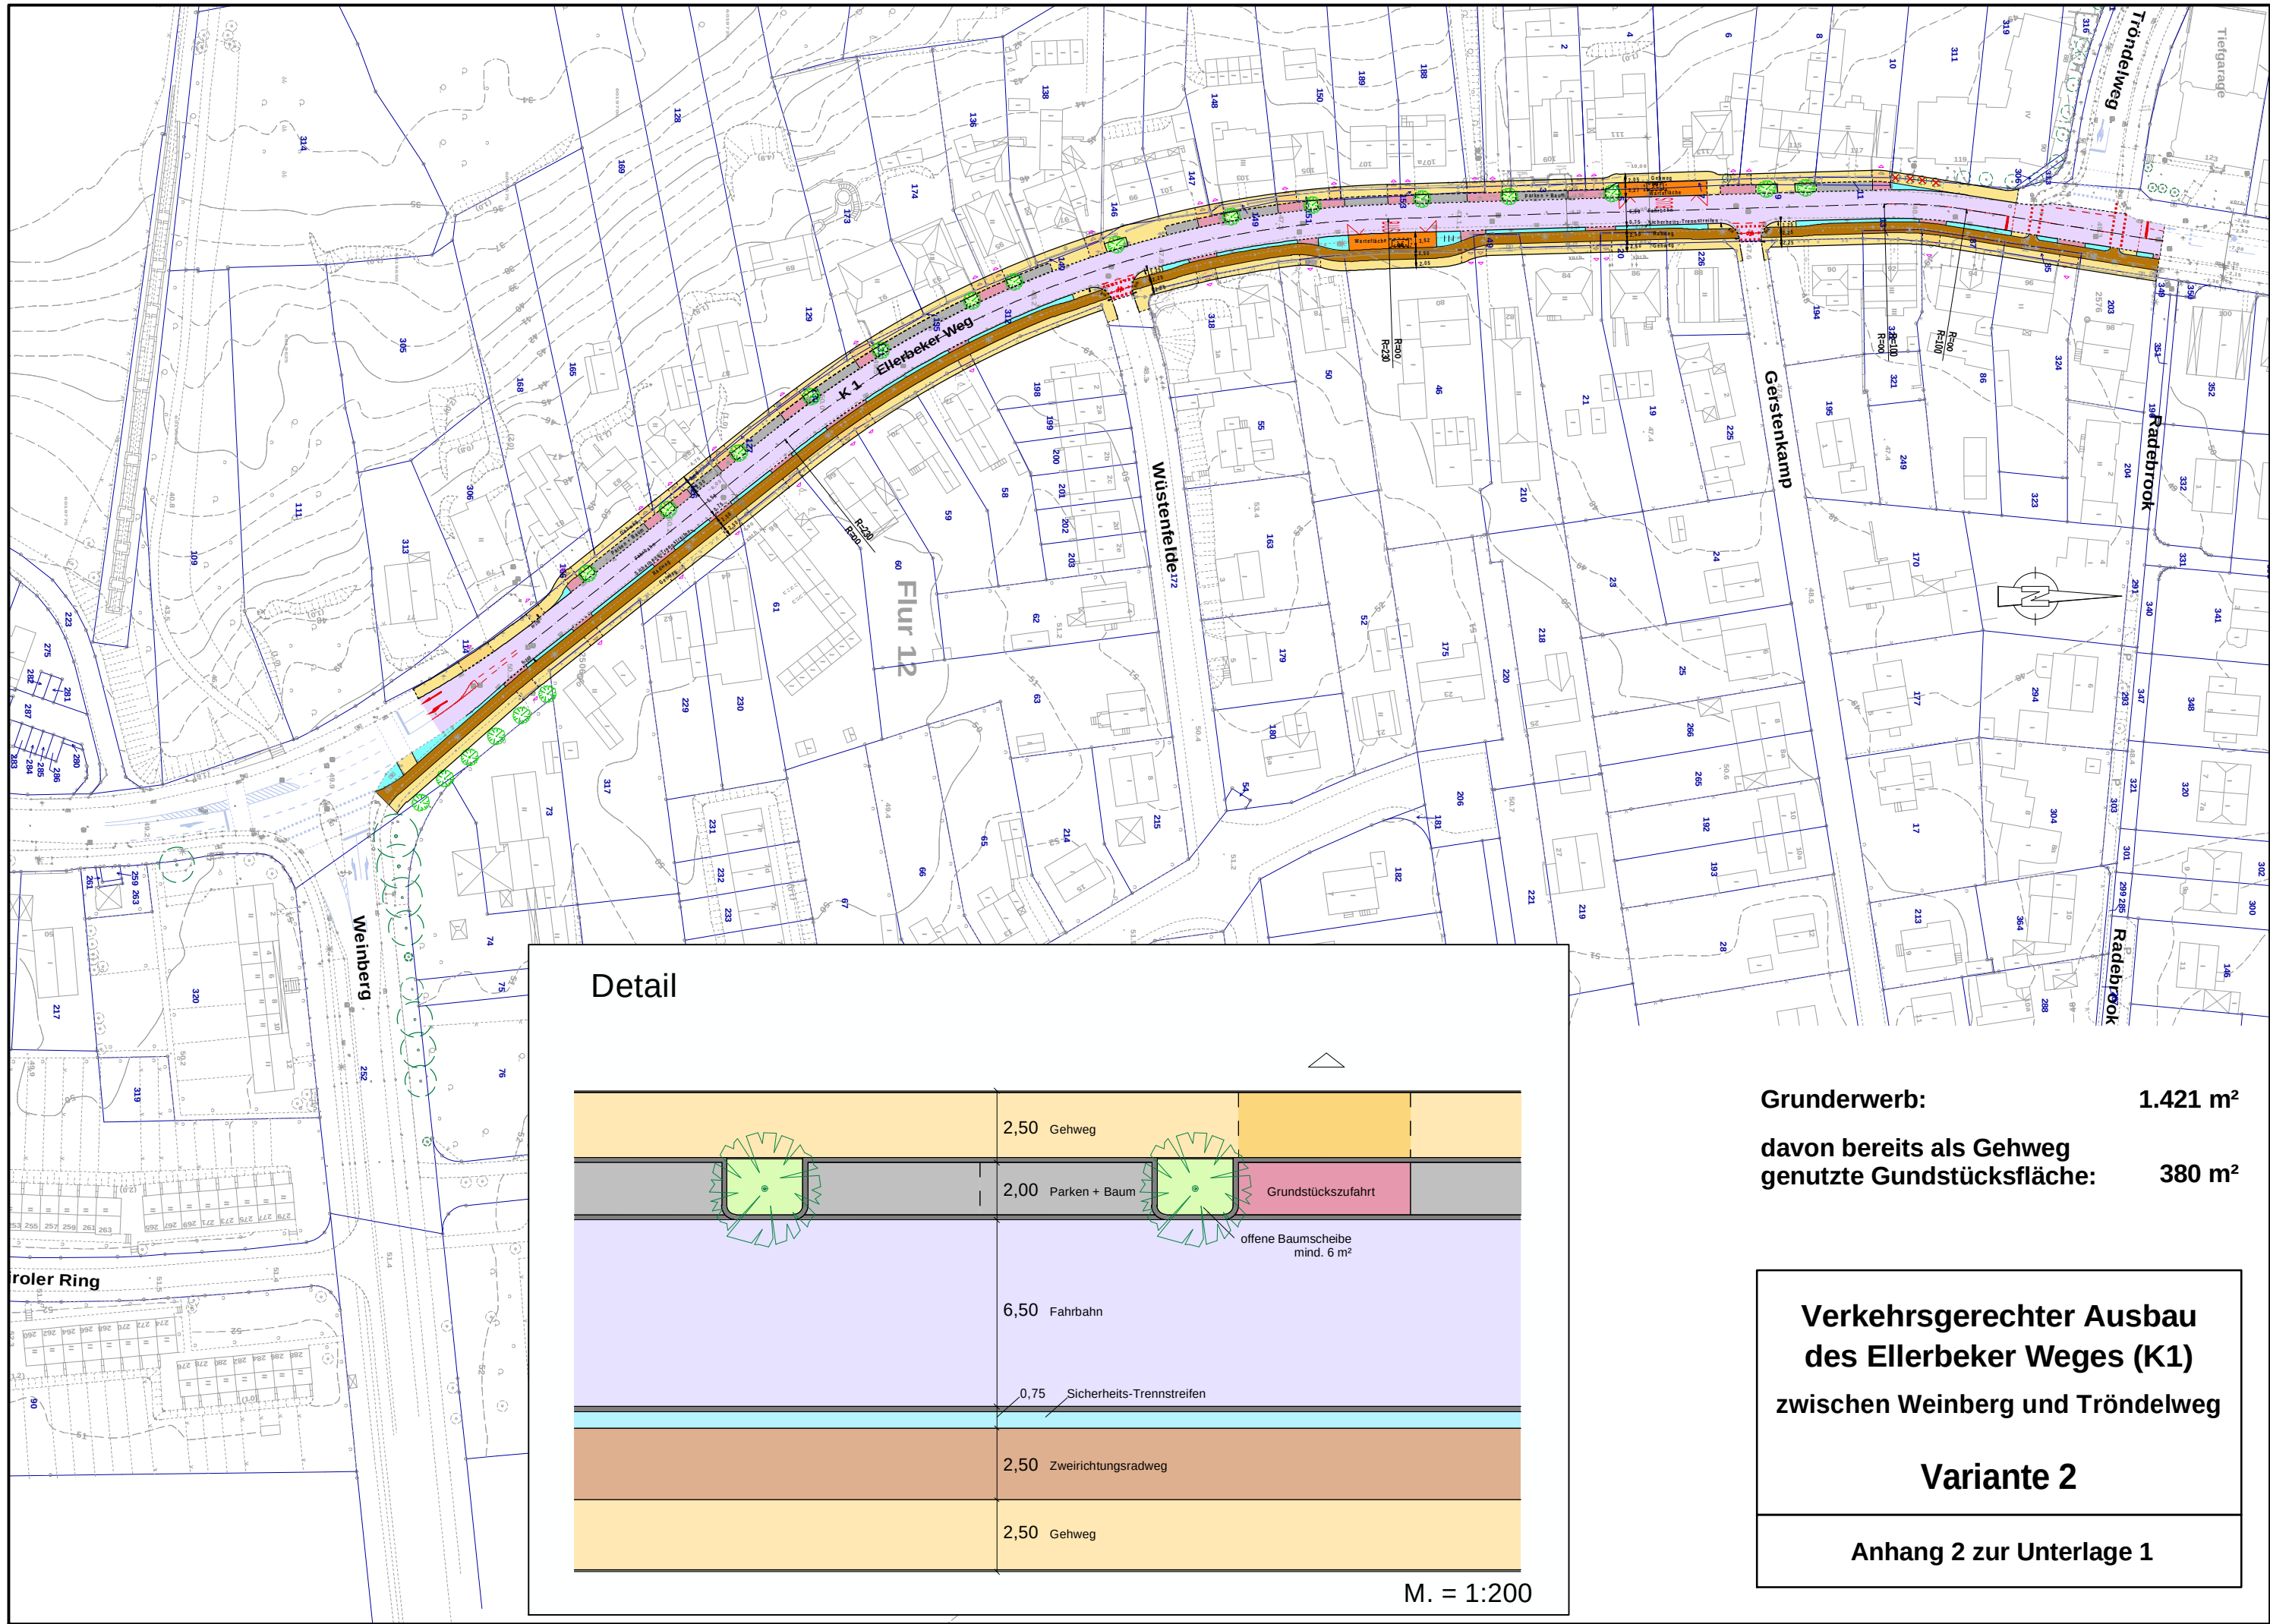

M. = 1:200

Grunderwerb: 1.421 m²
davon bereits als Gehweg
genutzte Gundstücksfläche: 380 m²

Verkehrsgerechter Ausbau
des Ellerbeker Weges (K1)
zwischen Weinberg und Tröndelweg

Variante 2

Anhang 2 zur Unterlage 1