


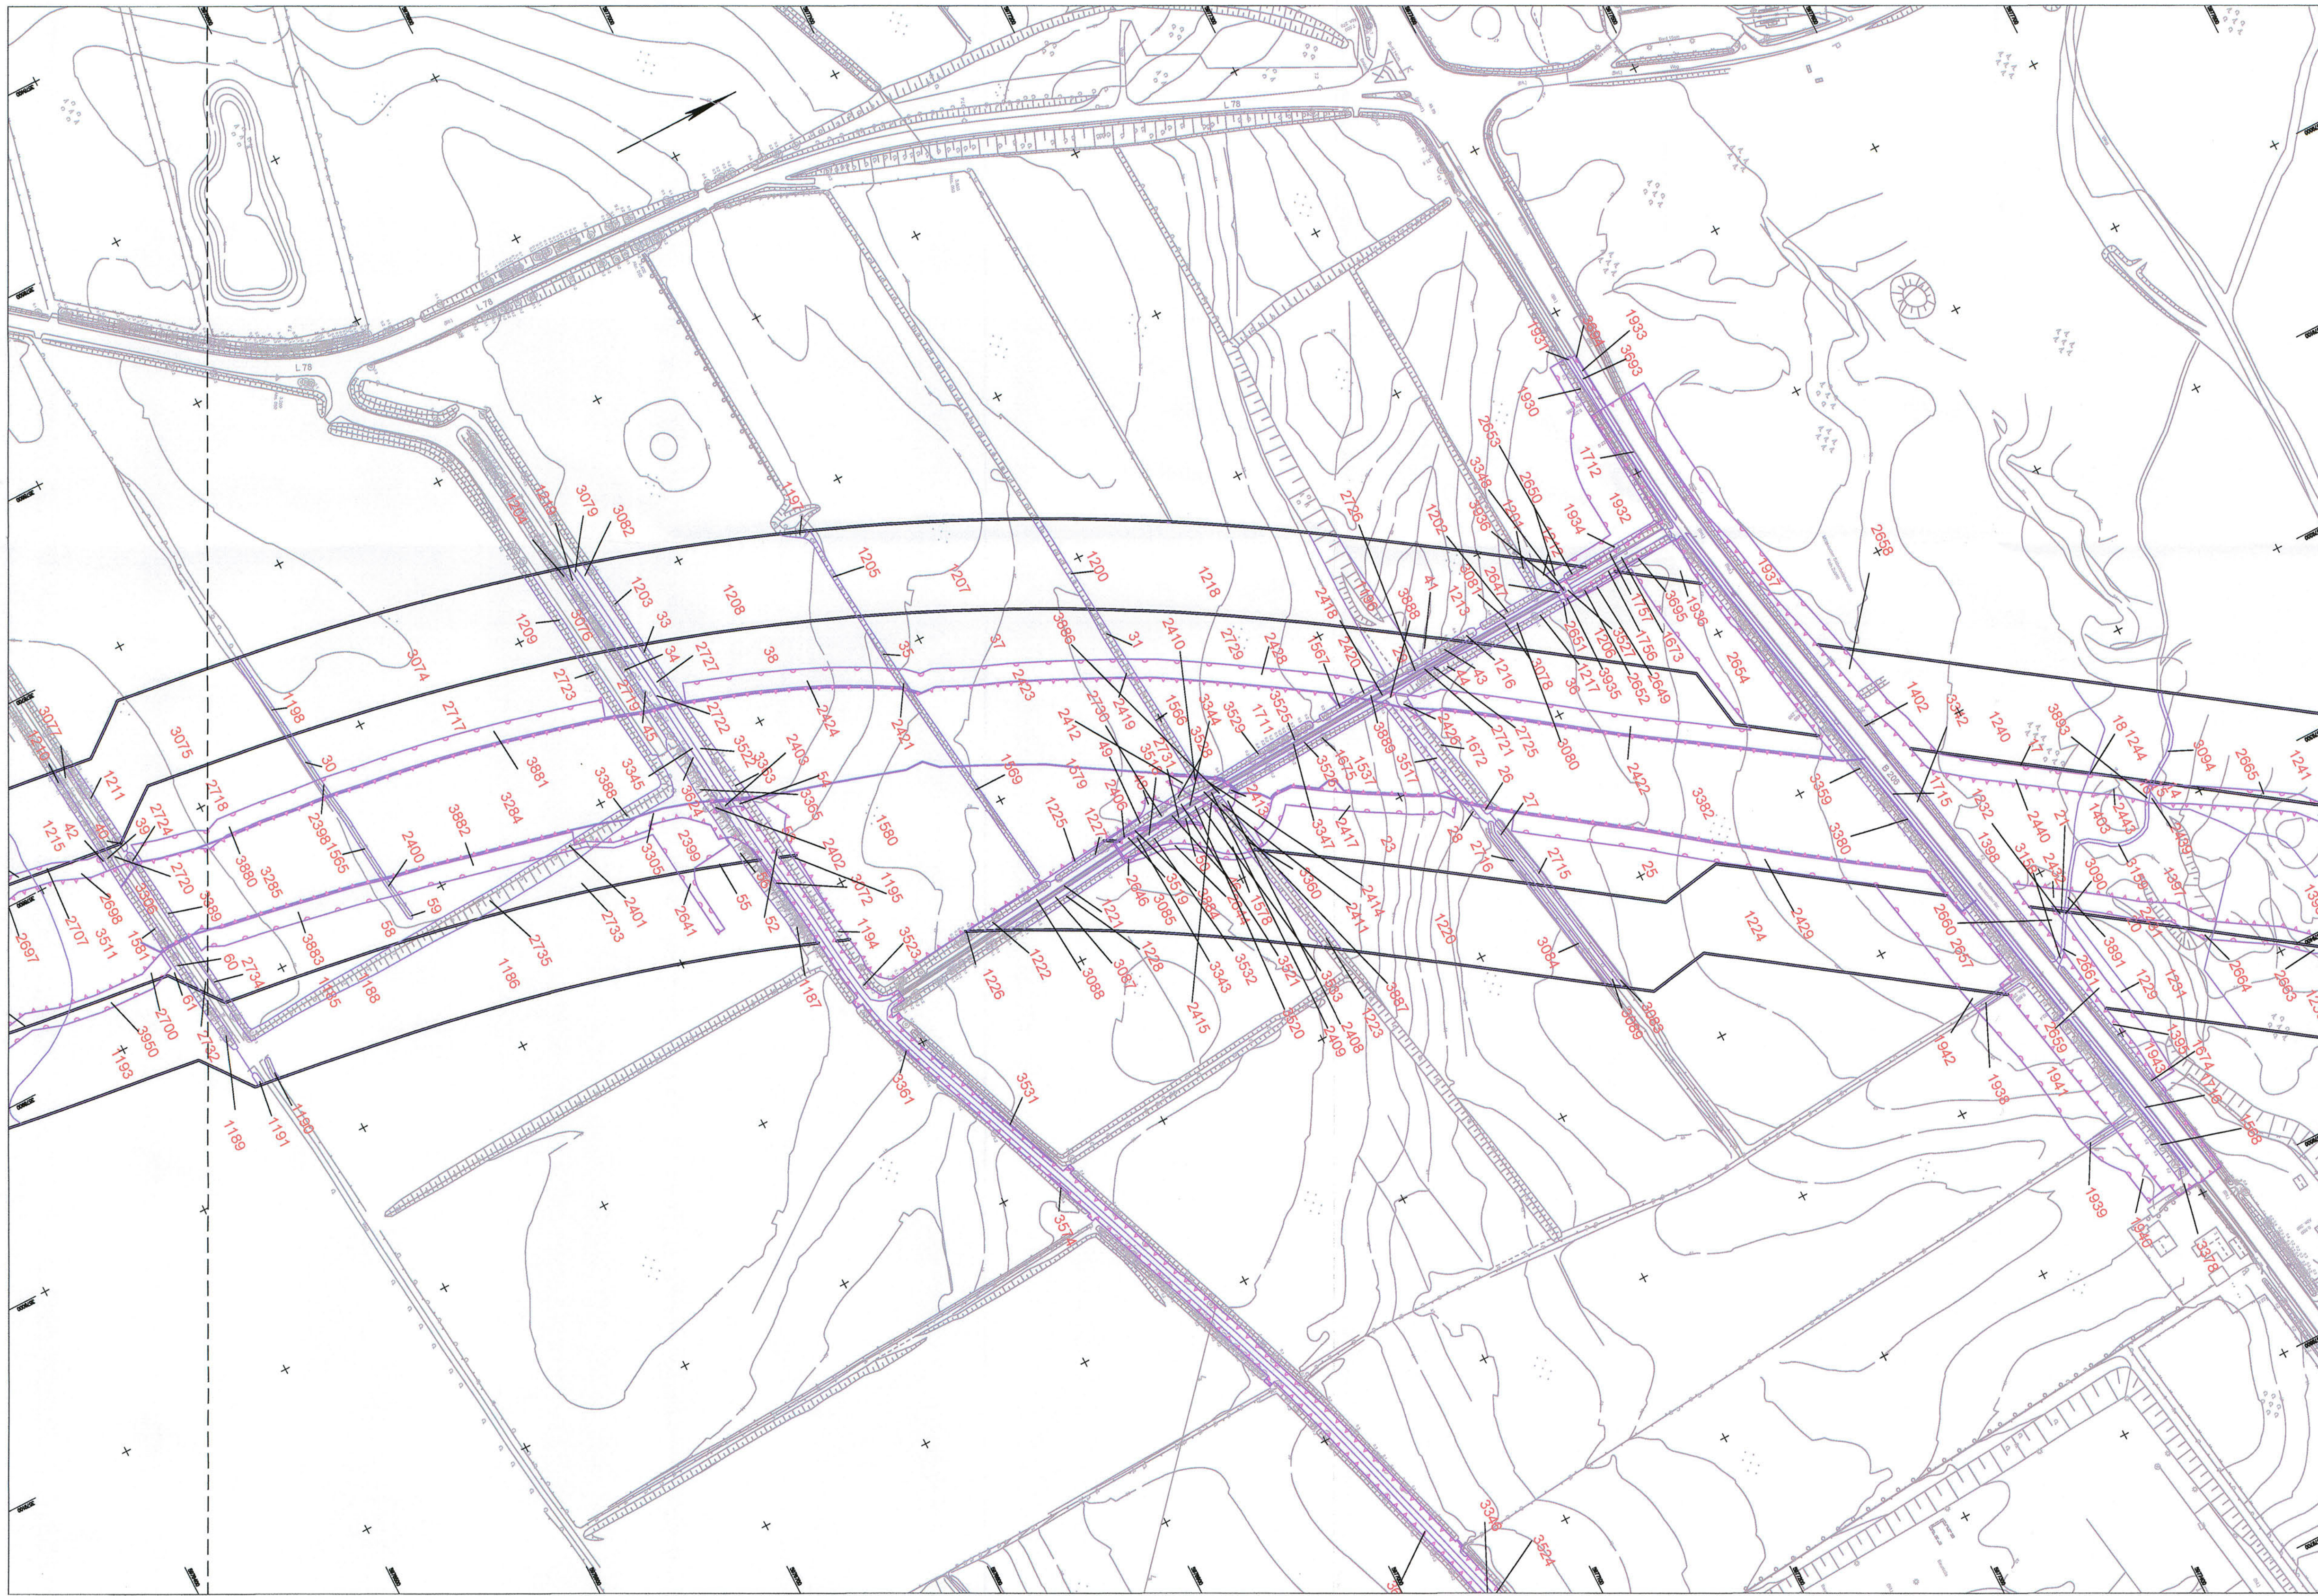

Zeichenerklärung

5

Bilanzierungsfläche mit Flächen-ID

Eingriffszone des Vorhabens

baubedingte Beeinträchtigung

Wirkzone

Grunddaten hergestellt: 09/2009

Koordinatensystem: Gauß-Krüger

Prüfer: Straße 17

04103 Leipzig

terrestrische Nachmessung durch: Messtechnische Dienstleistungen für Vernetzung und Vermessung

Aufnahme: 28.04.2009

Feldungleich: 07/2009

Kalenderblatt: 16.07.2009

Koordinatensystem: Gauß-Krüger

Aufnahme: 02.08.2007

durch: Dechen / Dehm

1. neue Blätterung

Alt der Anordnung

30.12.11

Platz

Blattübersicht

TGP

TGP-121

Datum: 09/2009

Name: Steinhilf Leichter

bearbeitet

gezeichnet

geprüft

09/2009

09/2009

09/2009

Geodaten

MECKLENBURGISCHES

INGENIEURBÜRO FÜR

VERKEHRSBAU UND SCHWERN

Geotechnik, Verkehrsplanung, Verkehrsplanung, Verkehrsplanung

merkel

MERKEL INGENIEUR CONSULT

Berufsweg 1 - 21000 - 21000 - 21000 - 21000

Zeichnen: Bau 10/09

Datum: 09/2009

Zeichen: K10/09

bezeichnet: 09/2009

gezeichnet: 09/2009

geprüft: 09/2009

Blatt: 19

Straßenbauverwaltung

Land Schleswig - Holstein

Straße: BAB A 20

Betr.-km:

Nächster Ort: Hartenholm

Neubau der BAB A 20

Nord-West-Umfahrung Hamburg

Teil A

A 7 bis B 206 westlich Wittenborn

Bau-km: 16+100.000 bis 35+778.347

Aufgekauft:

Landesbetrieb Straßenbau und Verkehr

Schleswig - Holstein

Niederlassung Lübeck

Postfach 100

Lübeck, den 28.04.2009

Blatt: 19

Deckblatt

bezeichnet:

gezeichnet:

geprüft:

09/2009

09/2009

09/2009

Blatt: 19

Flächennachweise

Eingriff

Bau-km: 34+000.000 - 35+200.000

Maßstab: 1:2.000