
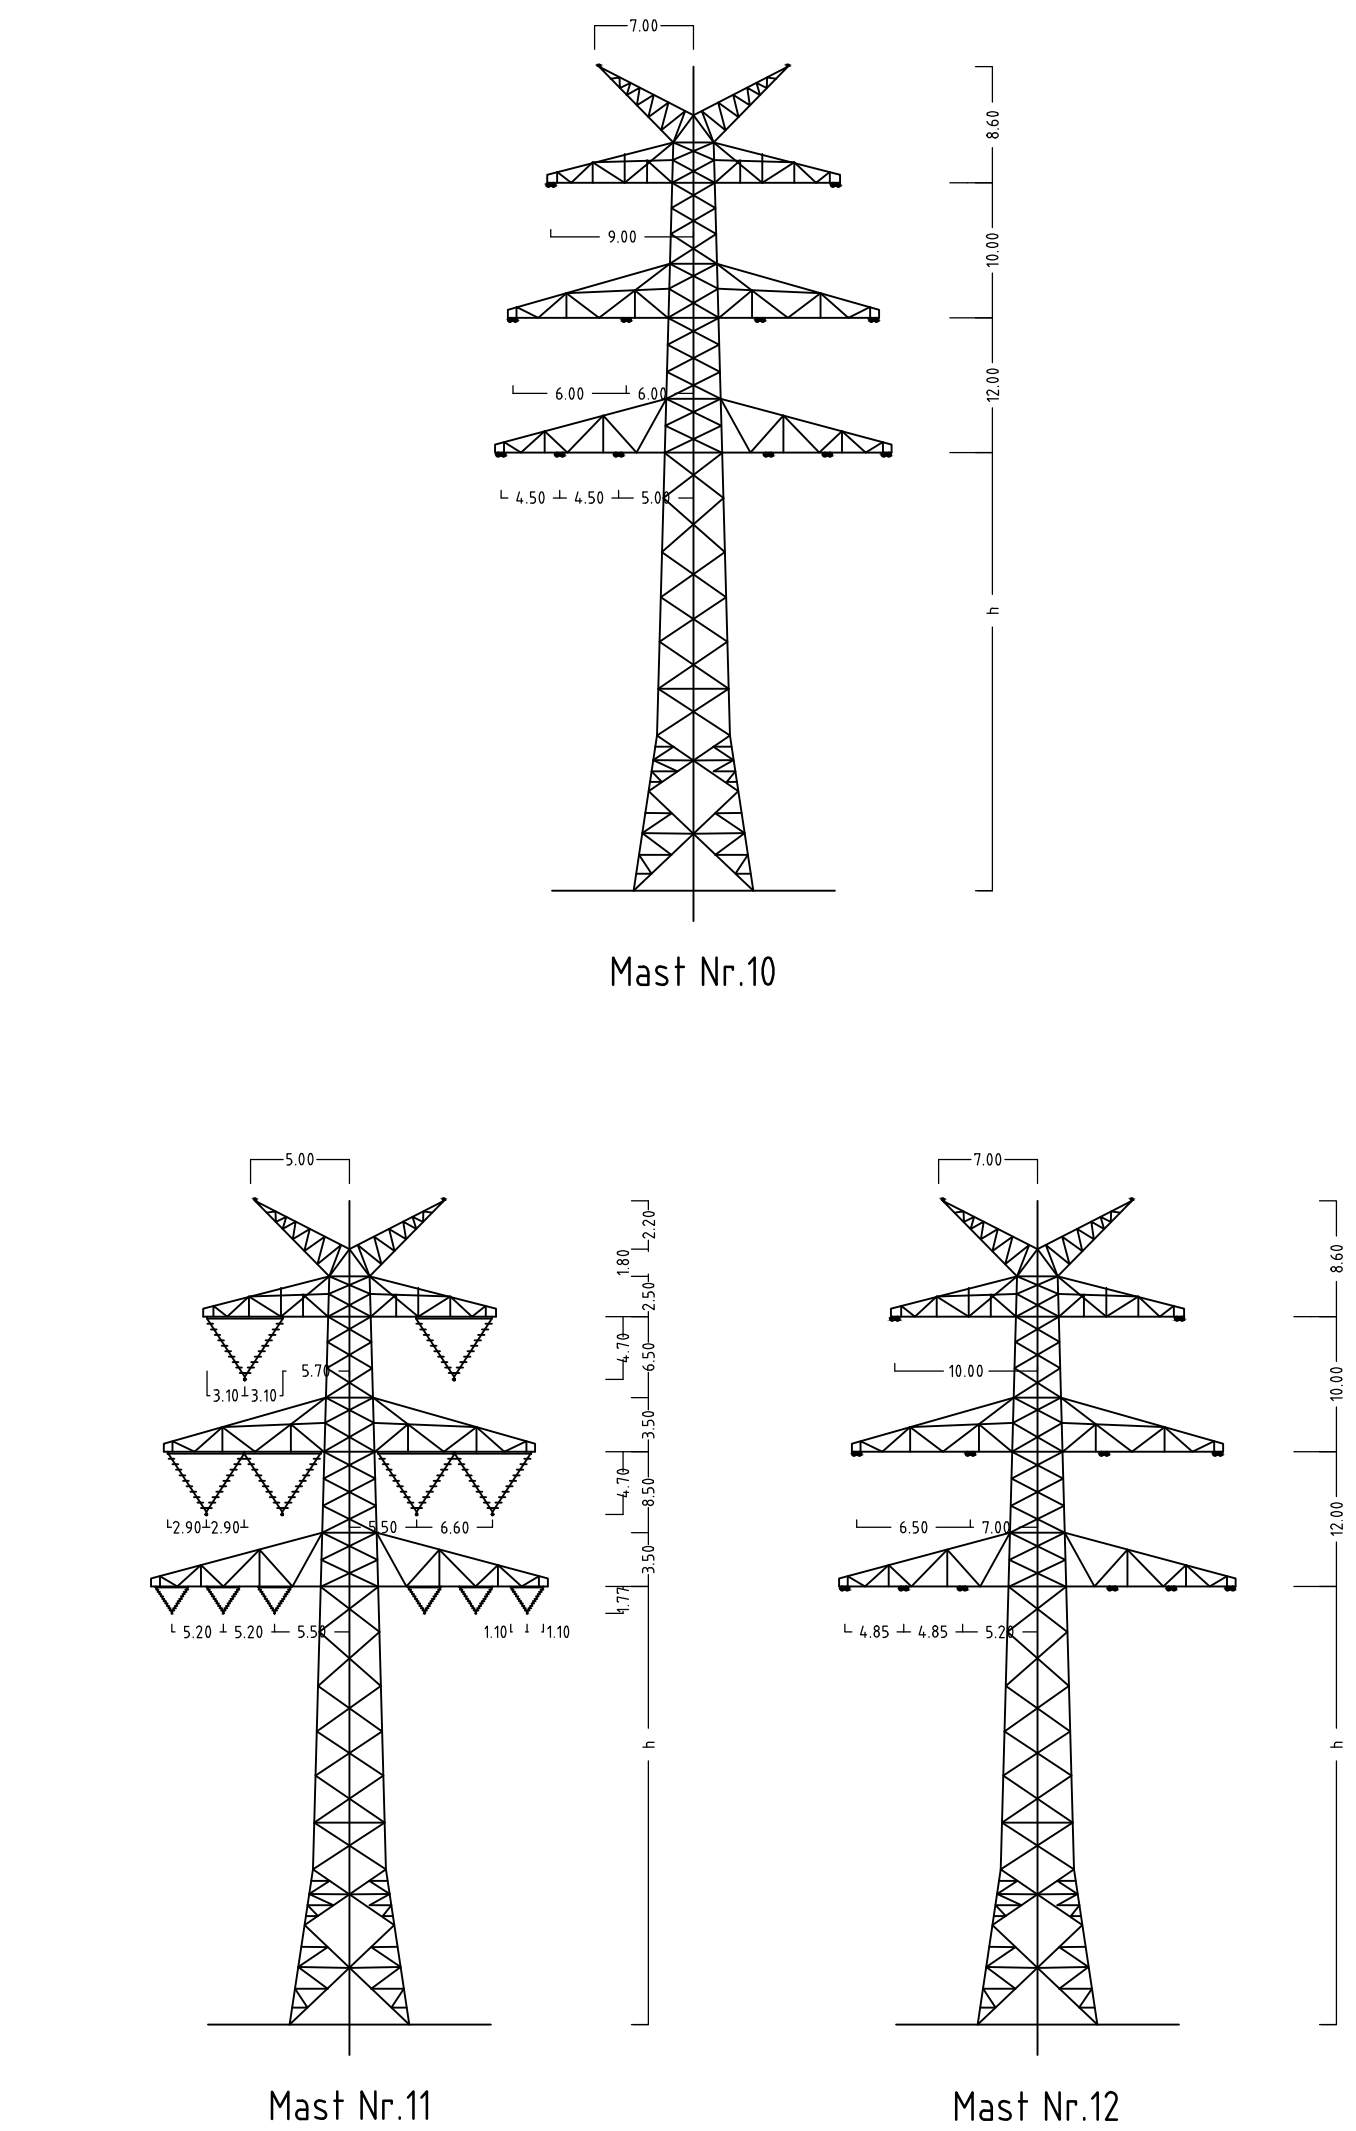


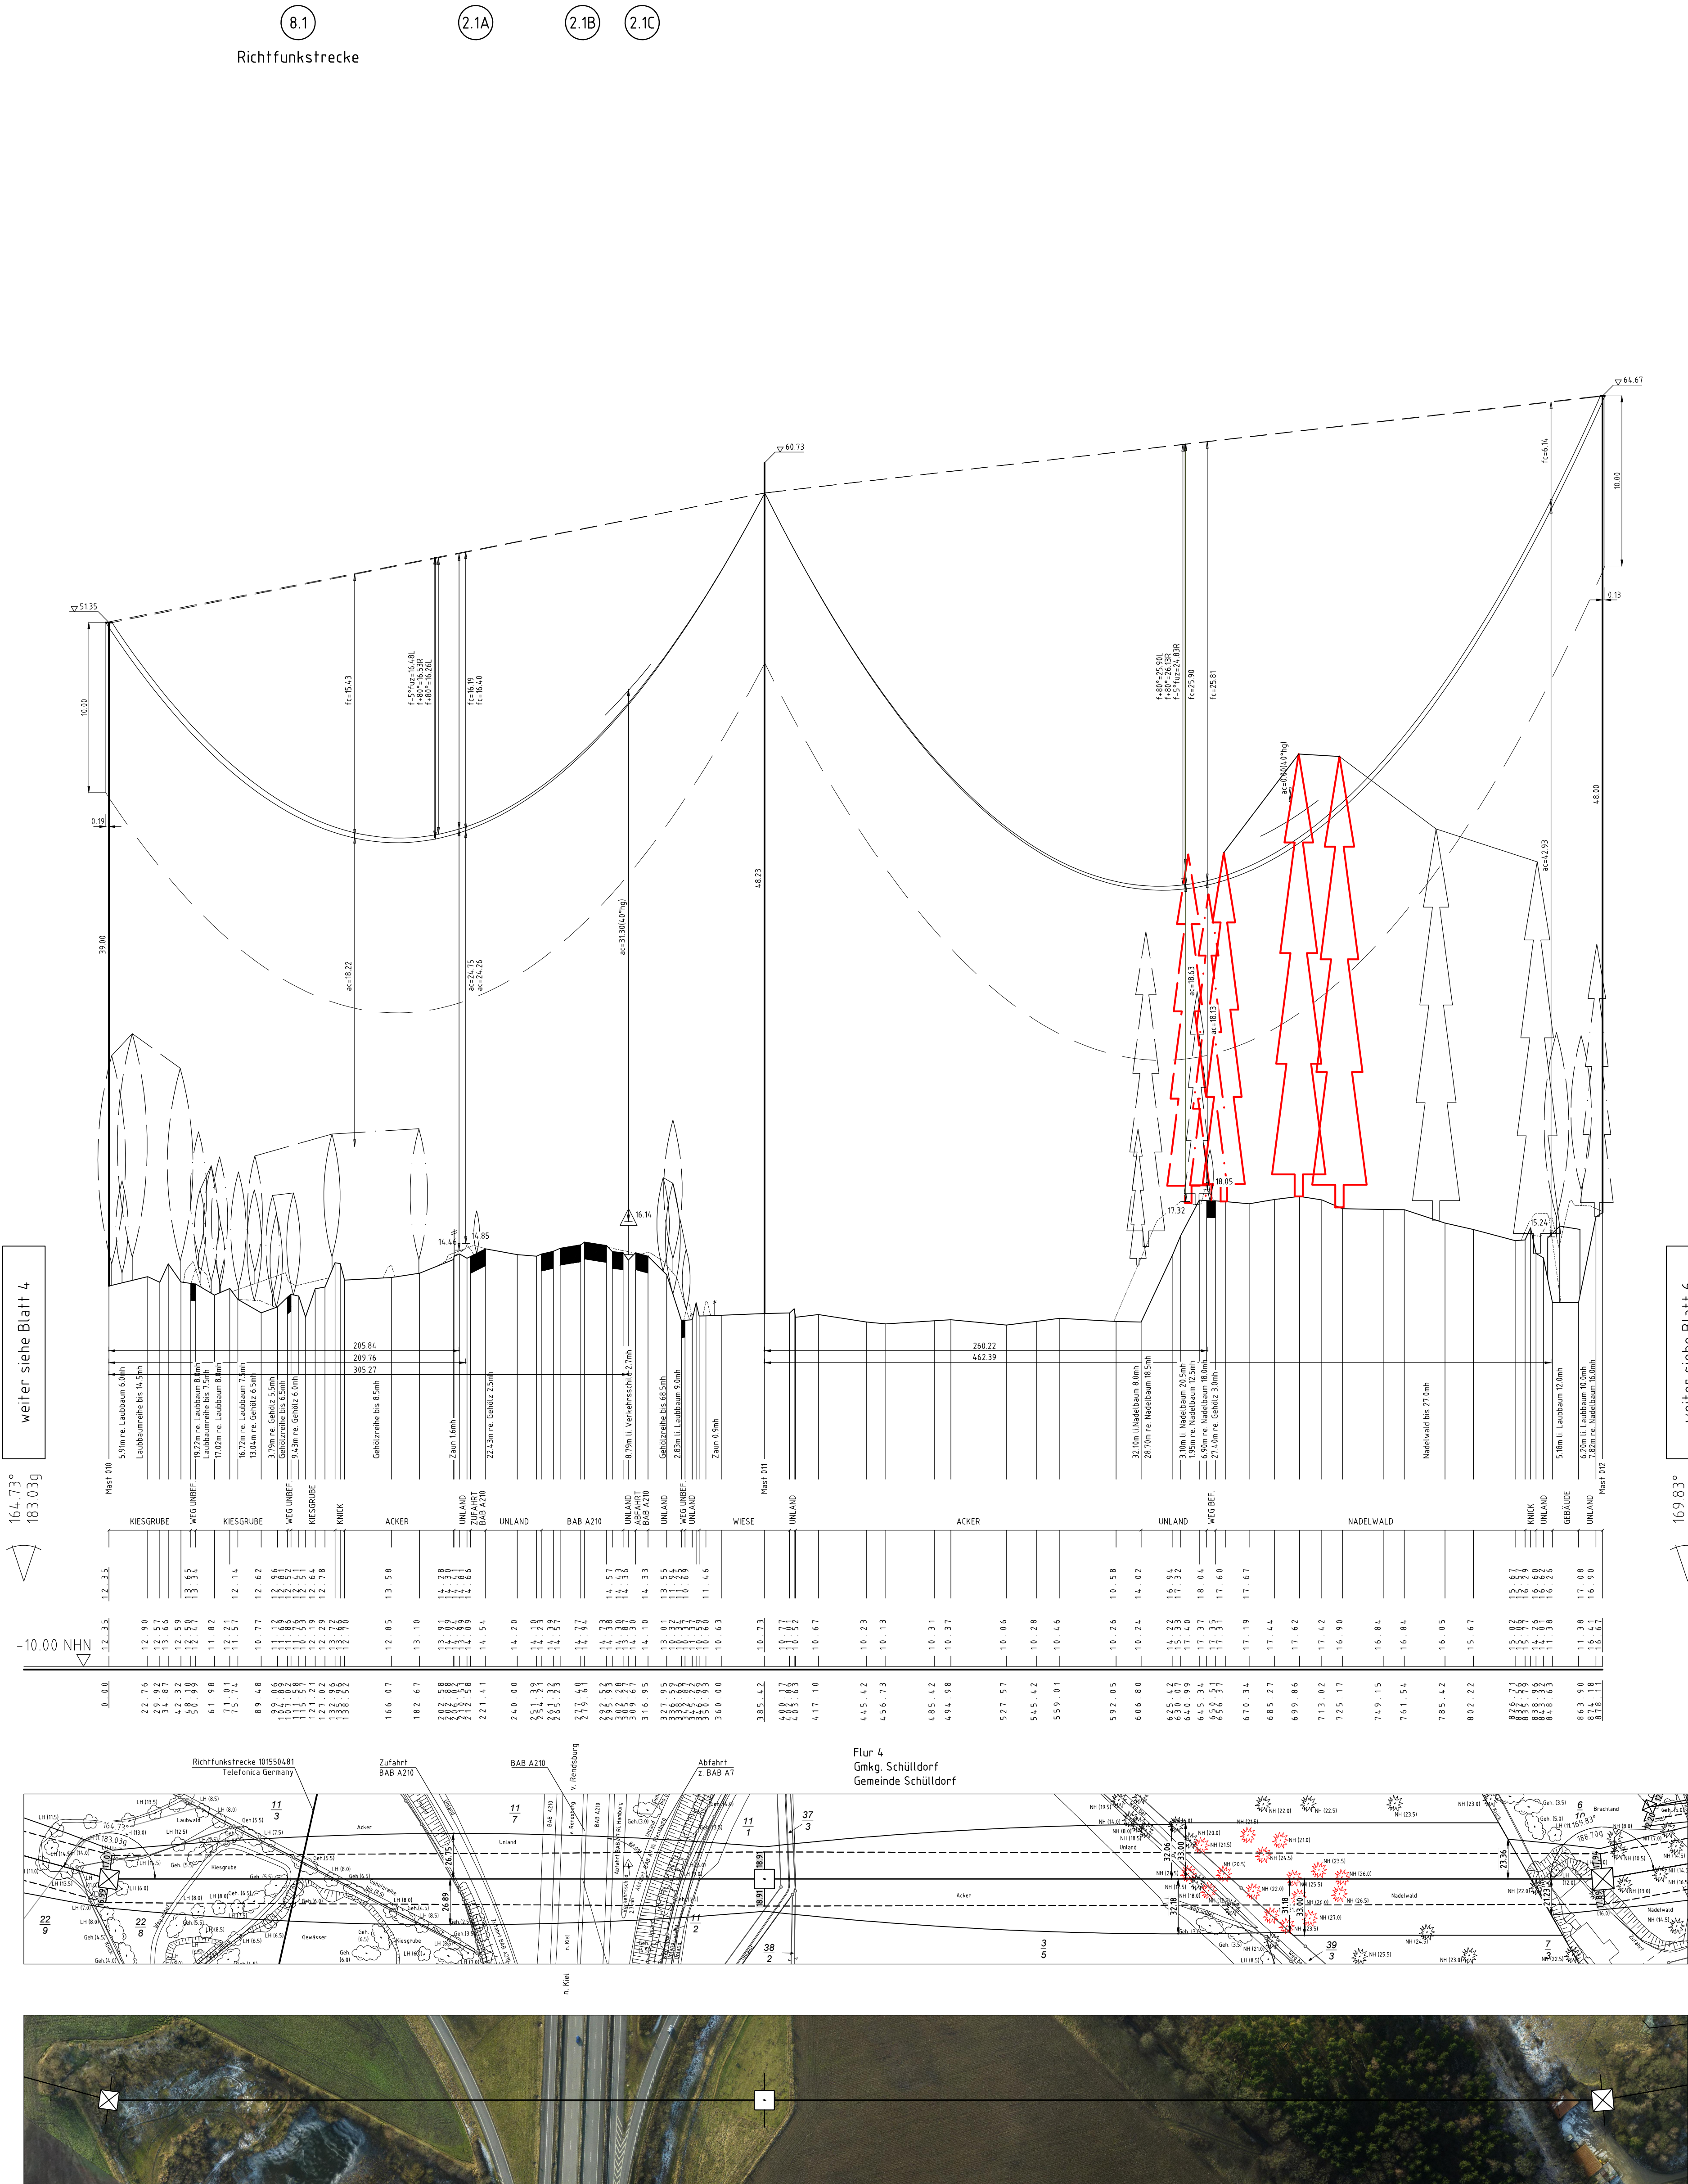

Anlage 6.1
Blatt 5/65


Taking power further

380-kV-Ltg. Audorf - Flensburg Nr. 324

Längenprofil

Neuplanung

Mast Nr. 10 - Mast Nr. 12

Maßstab

der Längen 1: 2000

der Höhen 1: 200

DIN VDE-Bestimmung

: DIN EN 50341-3-4: 01/2011 (Einzone 2, Windzone 3)

Masttyp

: DA-4-DE-2033

Beseilung

: 2x3x1545-AL1/172-ST1A, M25+46,0N/mm² 110-kV-Mitnahme HansaWerk AG, Travitz, Ltg. Nr.102

Leitersel

: 2x3x4 565-AL1/172-ST1A, M25+46,0N/mm²

Erdsel

:

Luftkabel/sonstige Belegung



: 2x LWL äquivalent zu 264-AL1/34-ST1A, dghl. zu LS

Kettenlänge

: 380-kV DA + 6,50m (3000N), VK + 4,70m (1850N), 110-kV DA + 2,80m (600N), VK + 1,77m (950N)

Seitliche Überhöhung

: 14,5 m rechts oder links aufgenommen

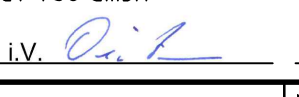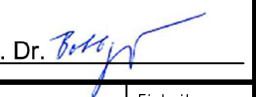Planfeststellungsunterlage			
Aufgestellt Bayreuth, Tennet TSO GmbH		12.12.2014	
i.V. 		i.A. Dr. 	
	Deutschland GmbH Weintraufstraße 29 D-98549 Biberach Leitungsbereich	Maßstab 1: 2000	Einheit Meter
		Bearb. 05.12.2014	gskh
		Gepr. 05.12.2014	lp / meel
		Norm DIN EN 50341-3-4: 01/2011	
		Fachbereich TL	
			
Zust.	Änderung	Datum	Name
			Urspr.