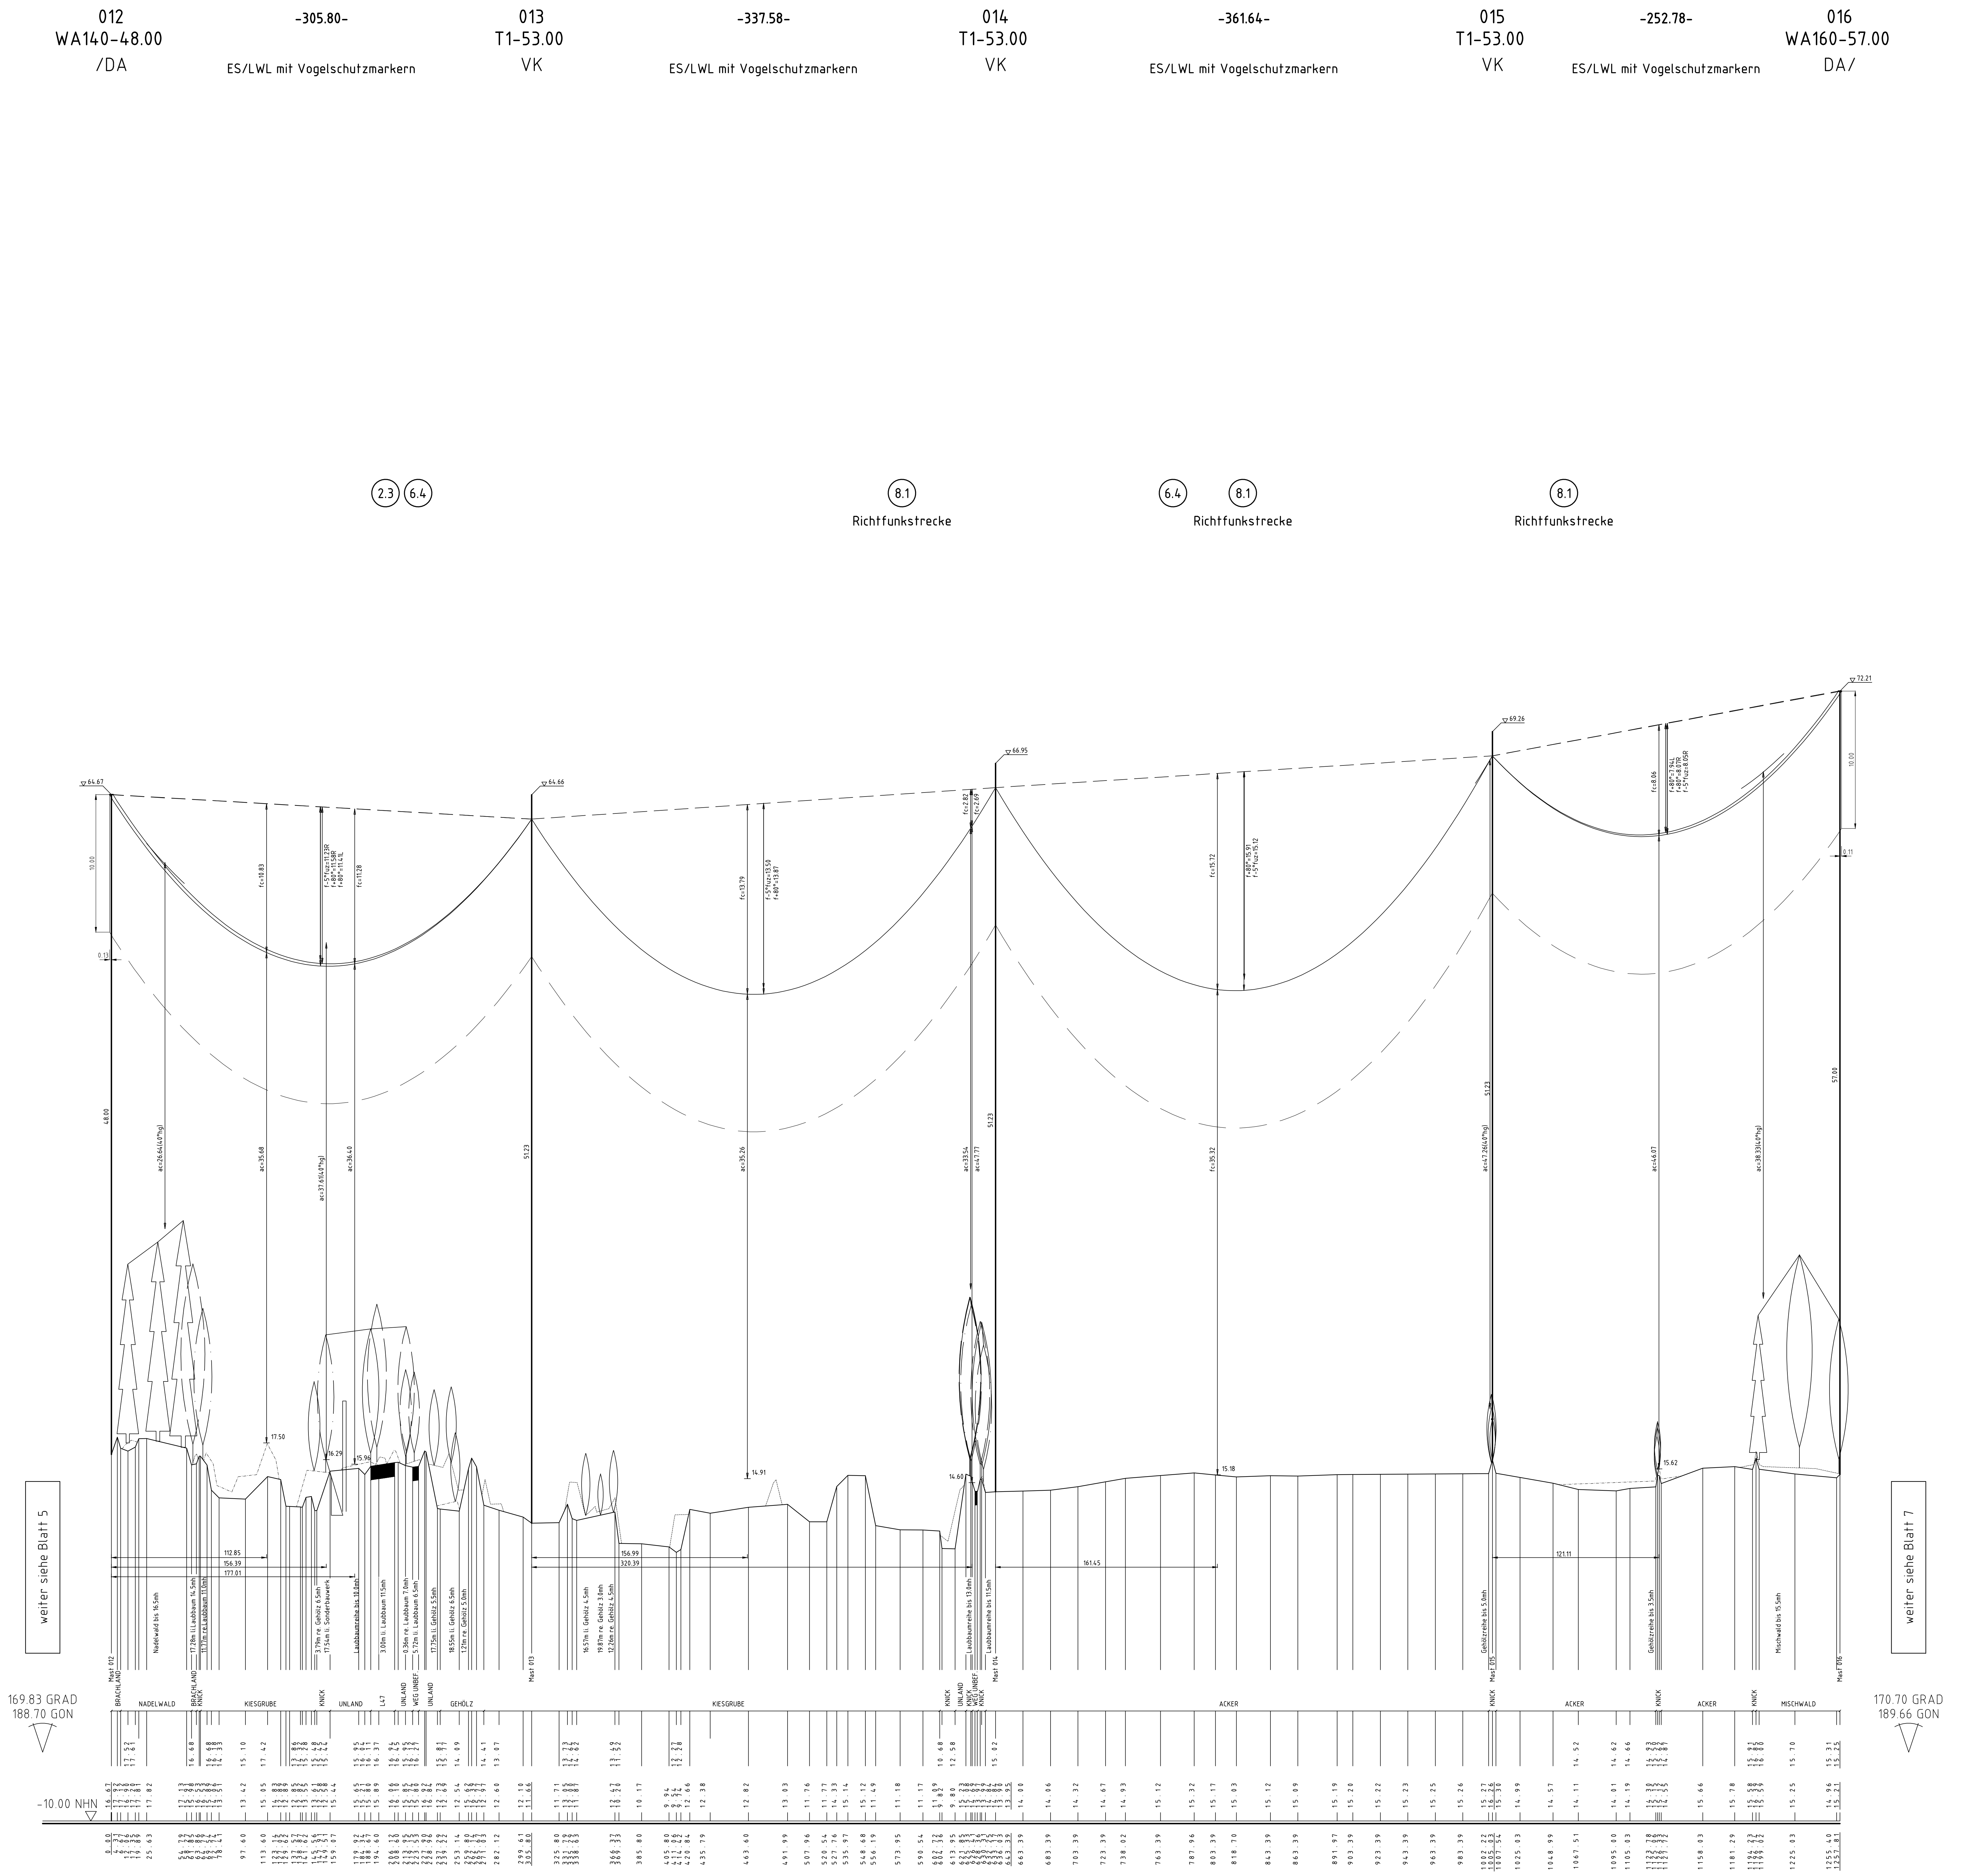

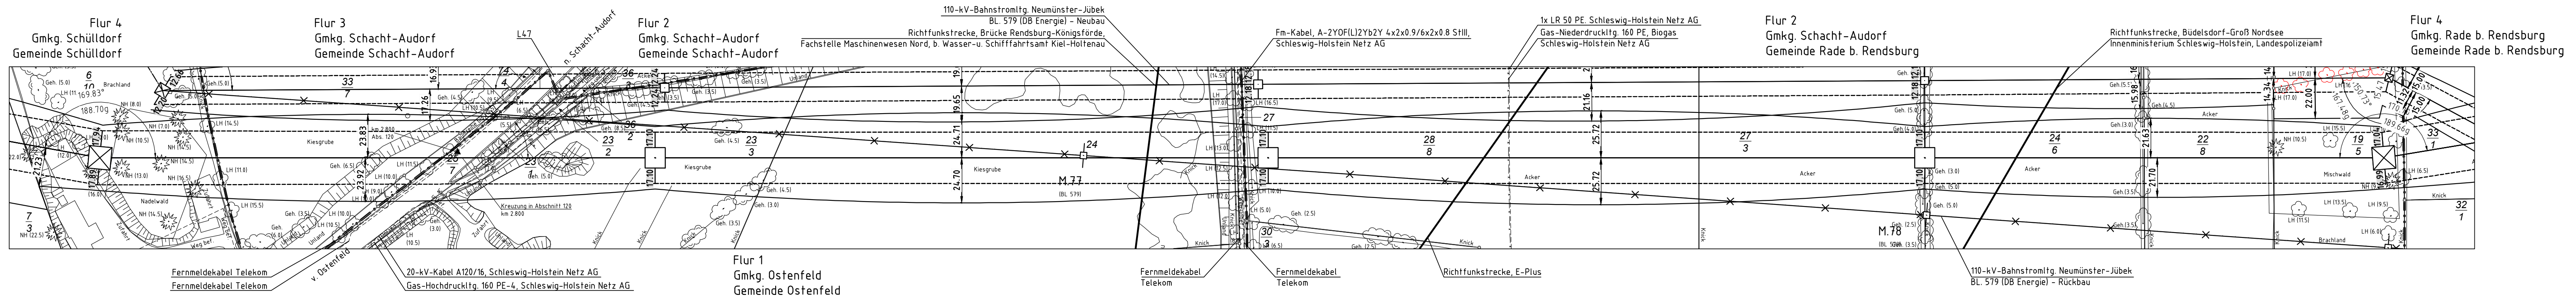

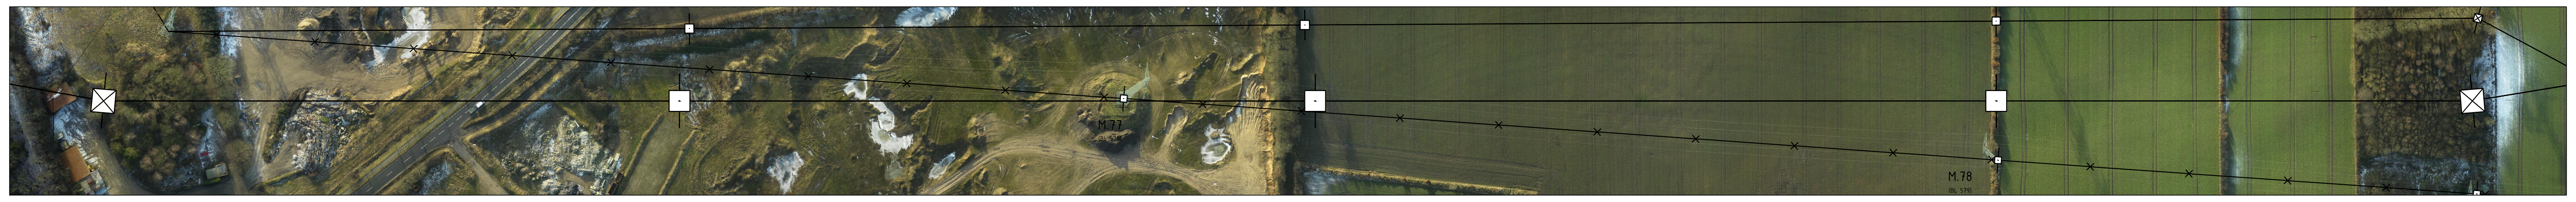

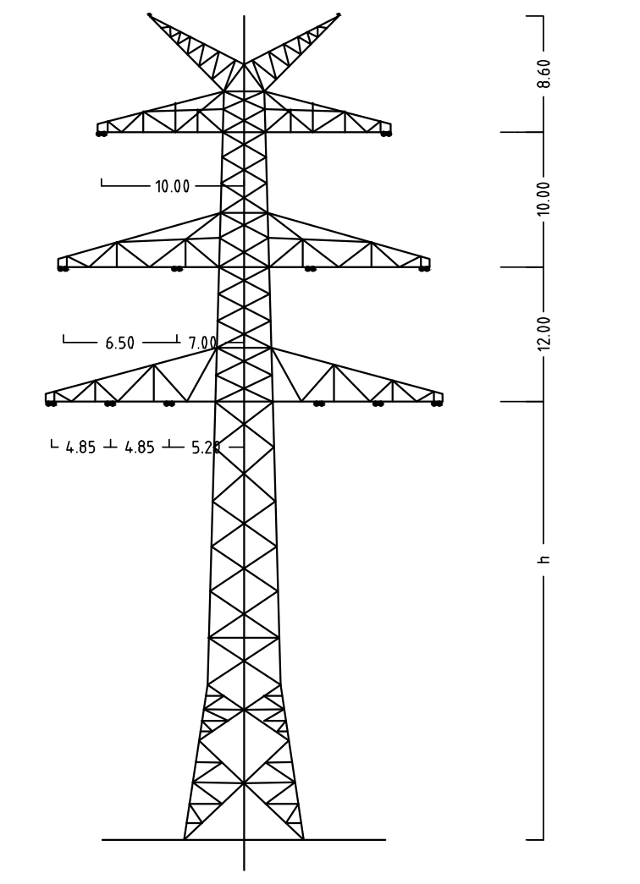
Mast Nr.12

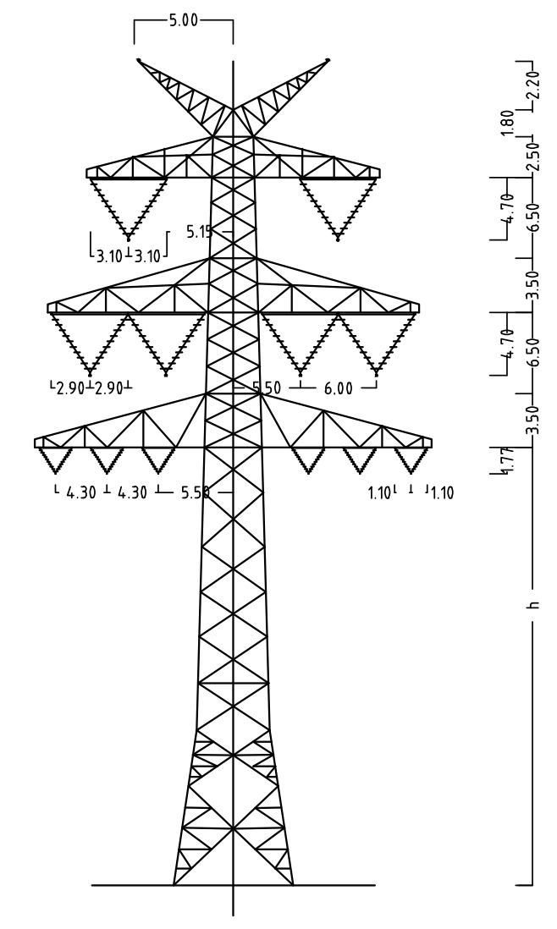
Mast Nr.13-15

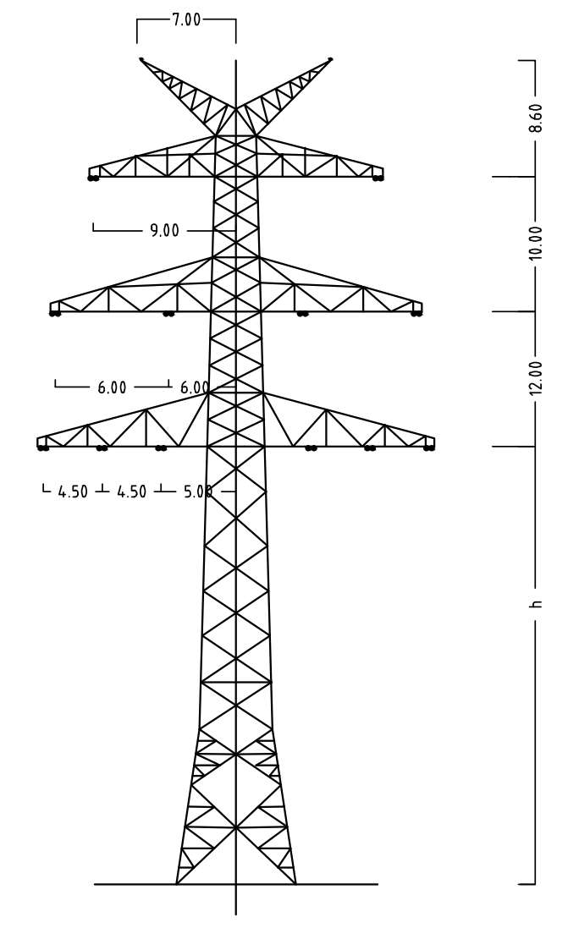
Mast Nr.16

Anlage 6.1
Blatt 6/65

Tennet Taking power further

380-kV-Ltg. Audorf - Flensburg Nr. 324

Längenprofil

Neuplanung

Mast Nr. 12 - Mast Nr. 16

Maßstab	der Längen	1 : 2000
	der Höhen	1 : 200

DIN VDE-Bestimmung : DIN EN 50341-3-4: 01/2011 (Eiszone 2, Windzone 3)

Masttyp : DA-4-DE-2013.1

Beseilung : 2x3x1 565-AL1/72-ST1A, MZS=46,0N/mm² (110-kV-Mitnahme HanseWerk AG, Trav.III, Ltg. Nr.102)

Leiterseil : 2x3x4 565-AL1/72-ST1A, MZS=46,0N/mm²

Erdseil :

Luftkabel/ sonstige Belegung : 2x LWL äquivalent zu 264-AL1/34-ST1A, dhgl. zu LS

Kettenlänge : 380-kV: DA = 6.50m (3000N); VK = 4.70m (1850N); 110-kV: DA = 2.80m (600N); VK = 1.77m (950N)

Seitliche Überhöhung : 14.5 m rechts –·—·—·– oder links — — — — — aufgenommen

Planfeststellungsunterlage

Aufgestellt
Bayreuth,
TenneT TSO GmbH

12.12.2014

i.V.

i.A. Dr.

eqos Energie
Deutschland GmbH
Wolfentalstraße 29
D-88400 Biberach
Leitungsplanung

Maßstab	Einheit
1 : 2000	Meter

	Datum	Name
Bearb.	01.12.2014	poka
Gepr.	05.12.2014	lp / neal
Norm	DIN EN 50341-3-4: 01/2011	
Fachbereich TL		

Tennet Taking power further

Zust.	Änderung	Datum	Name

Urspr.: