
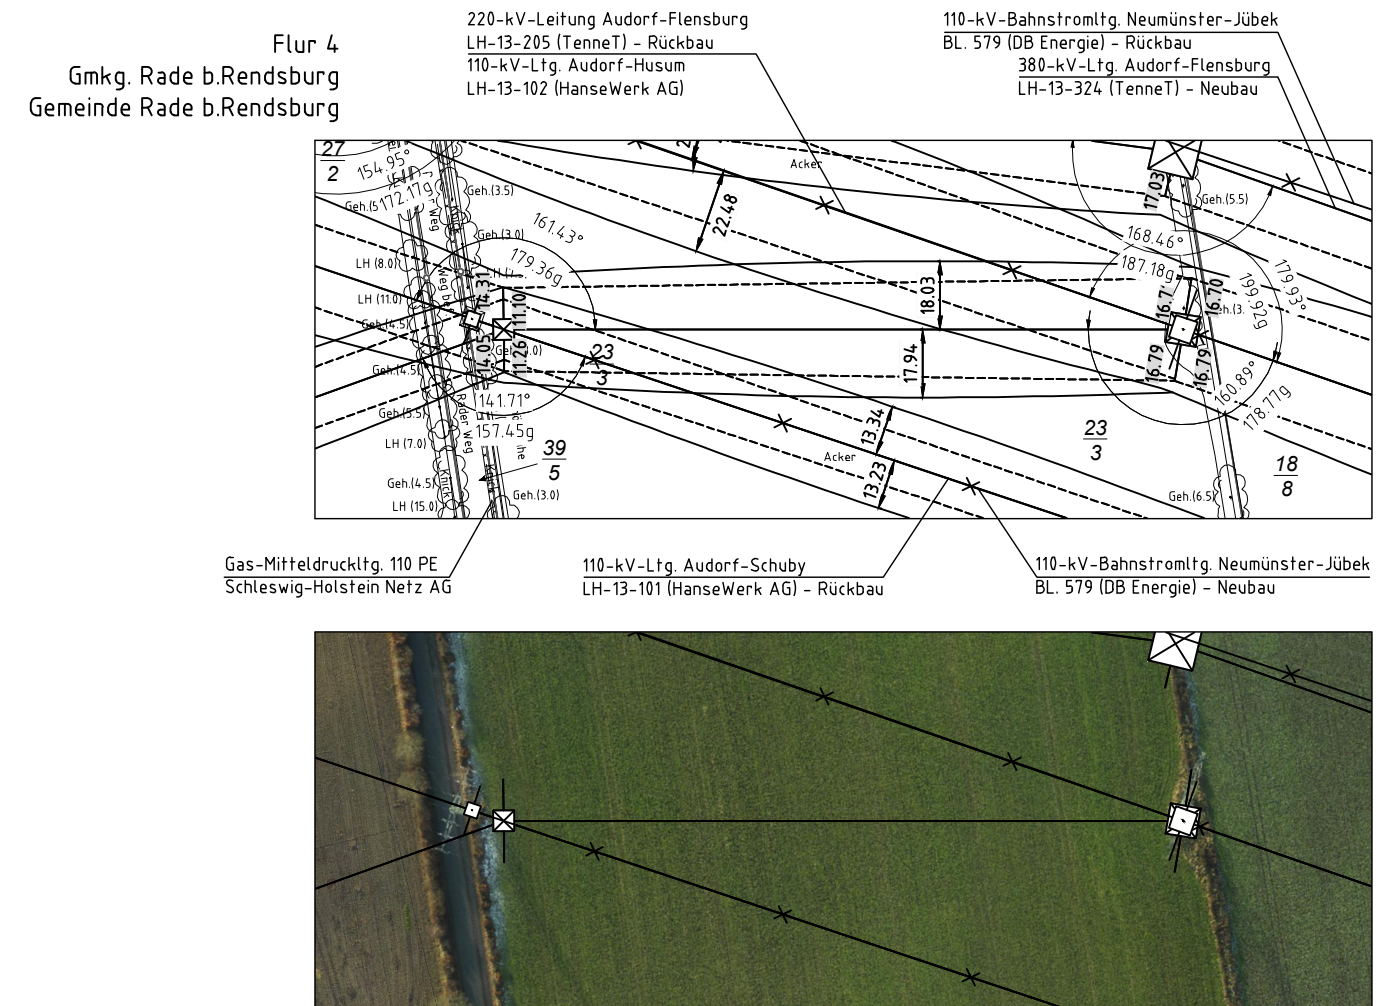
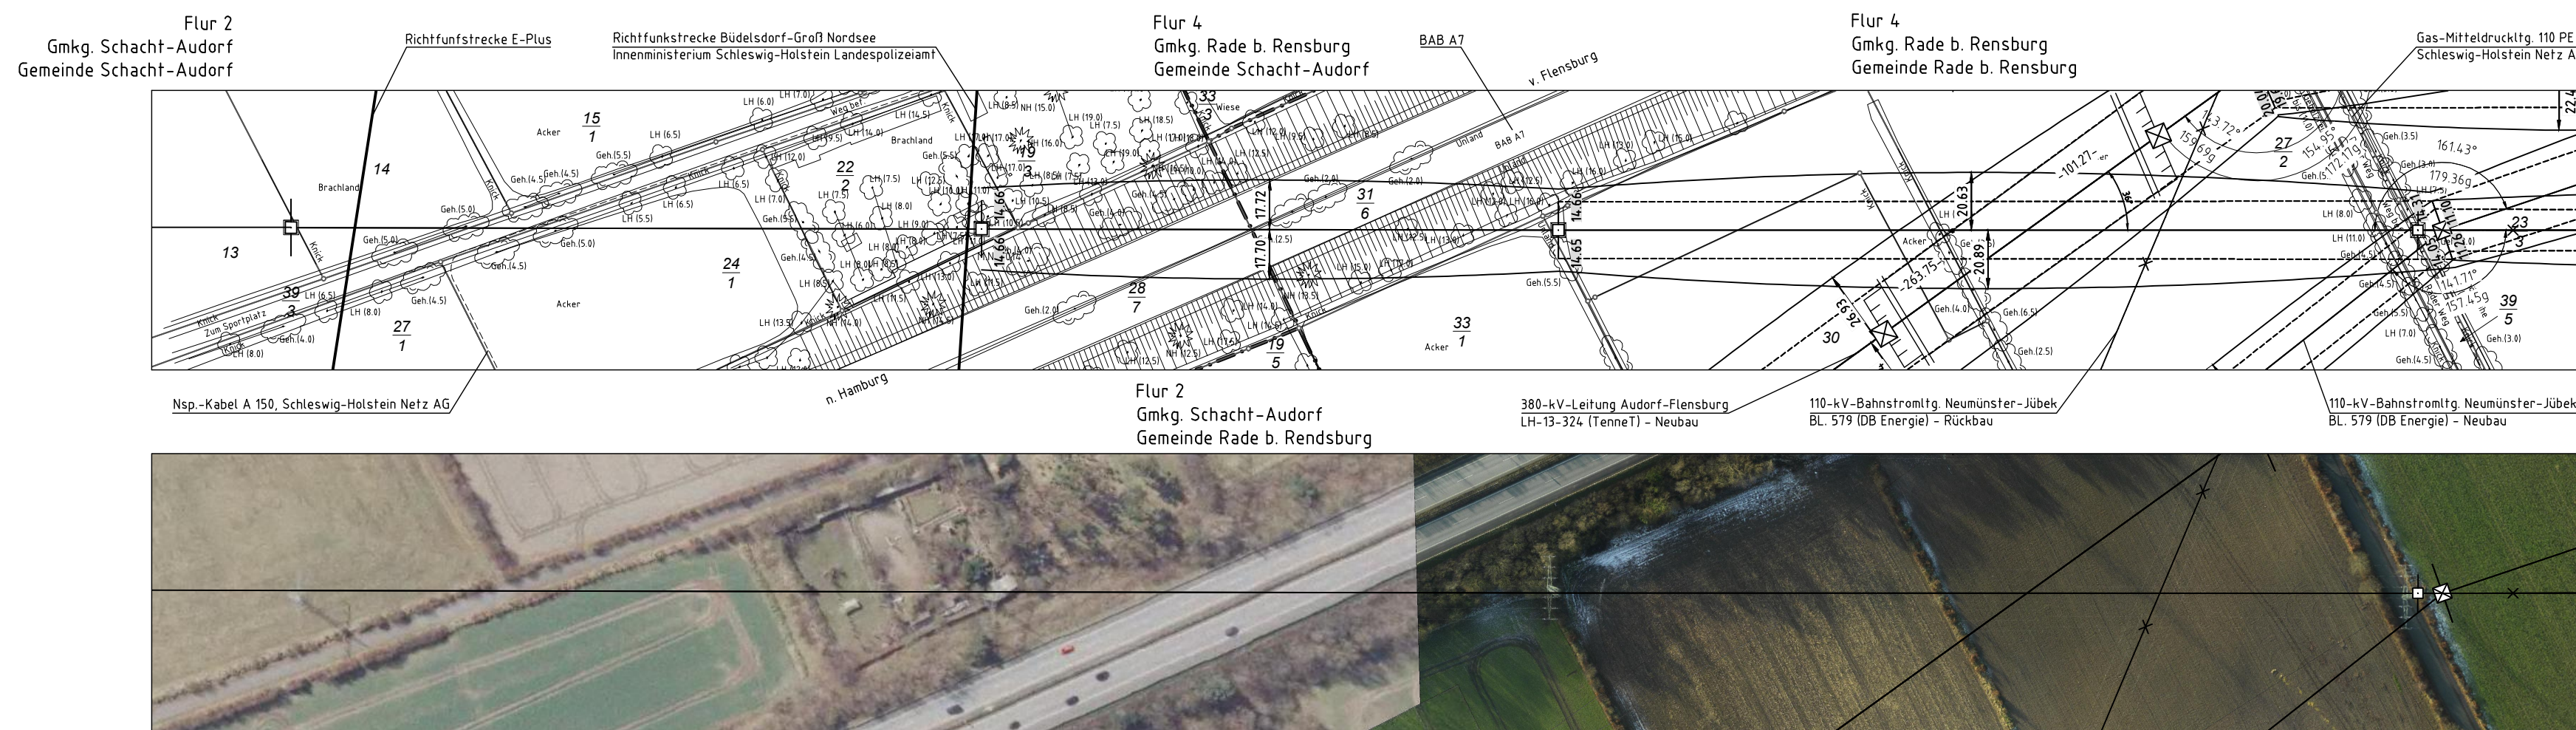
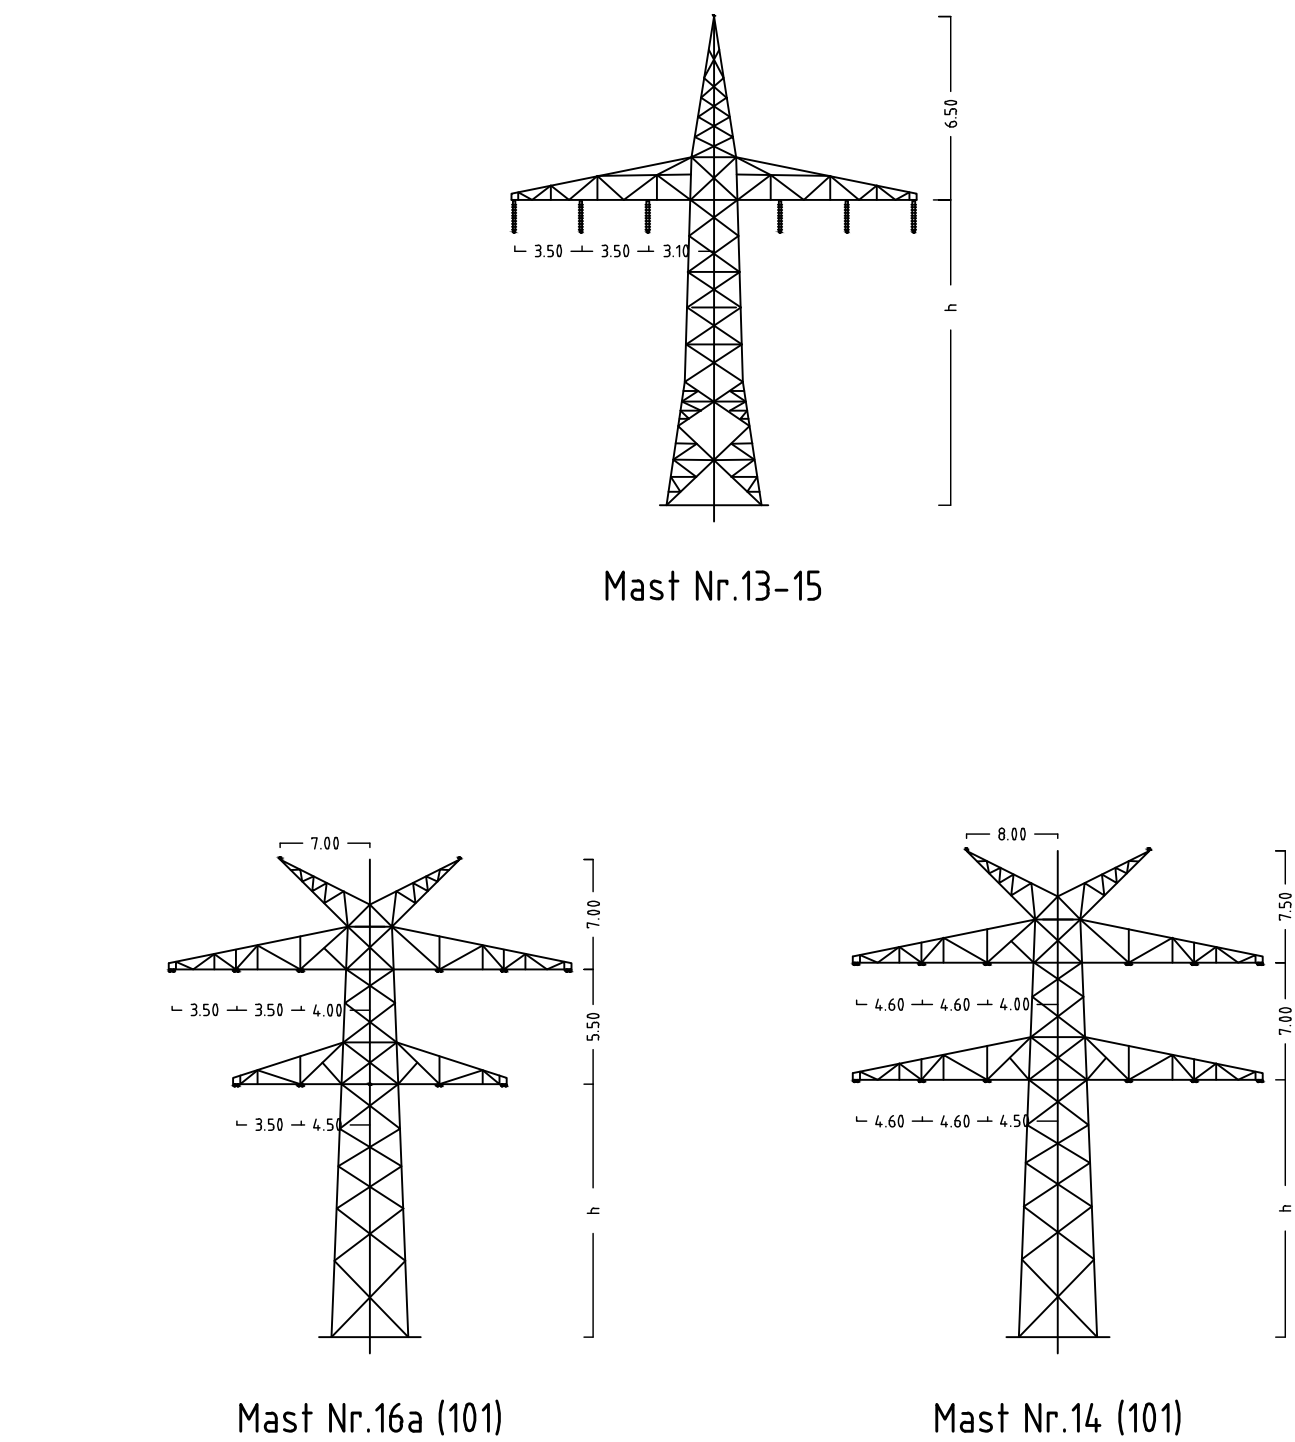
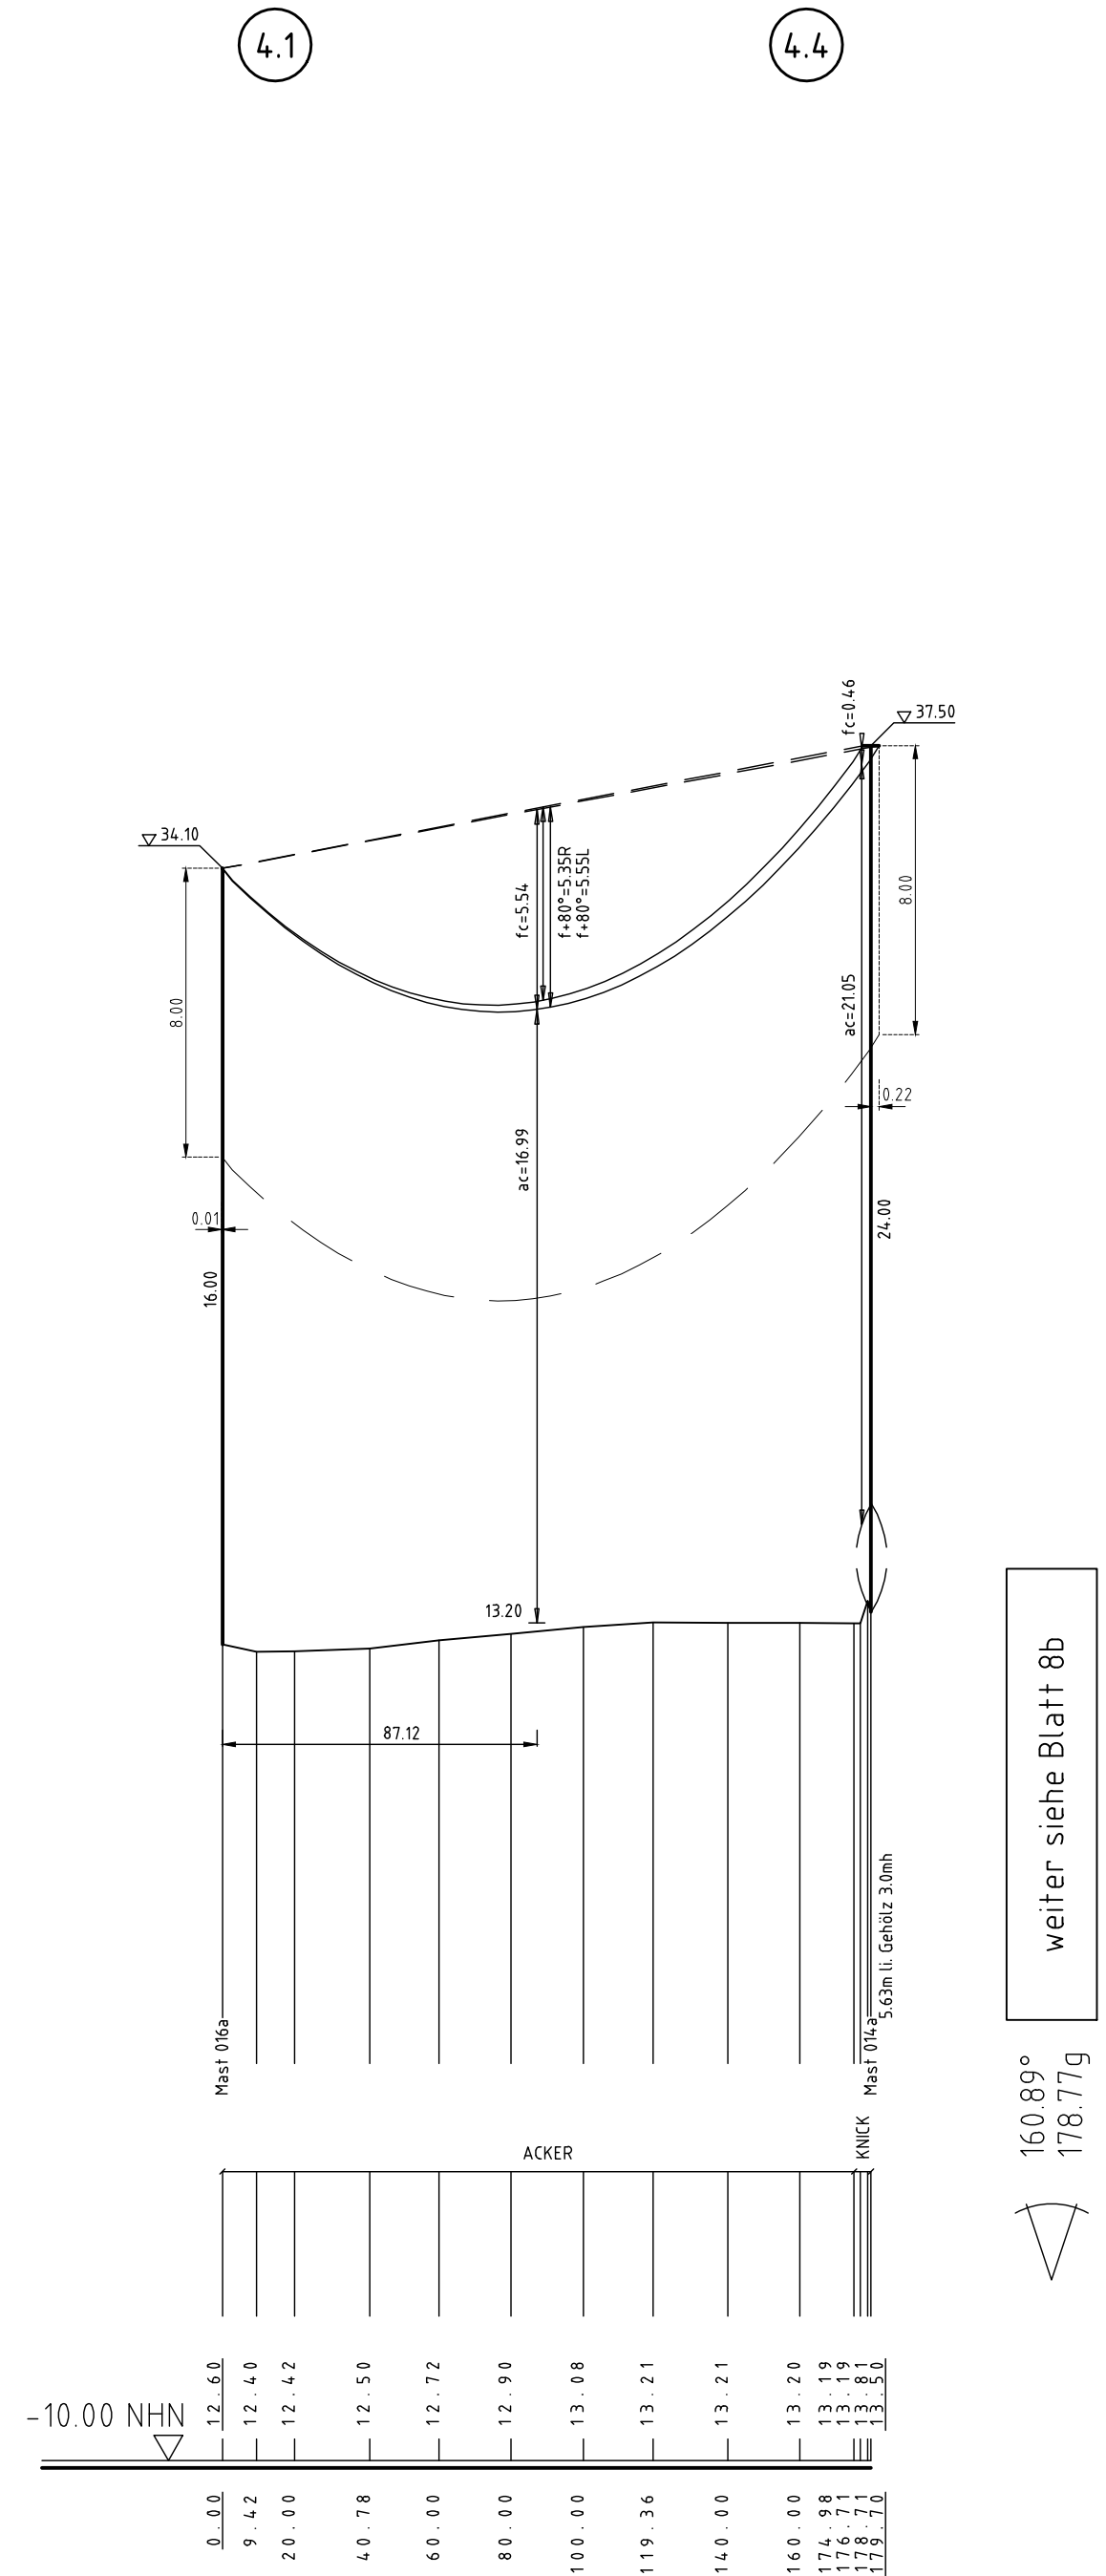


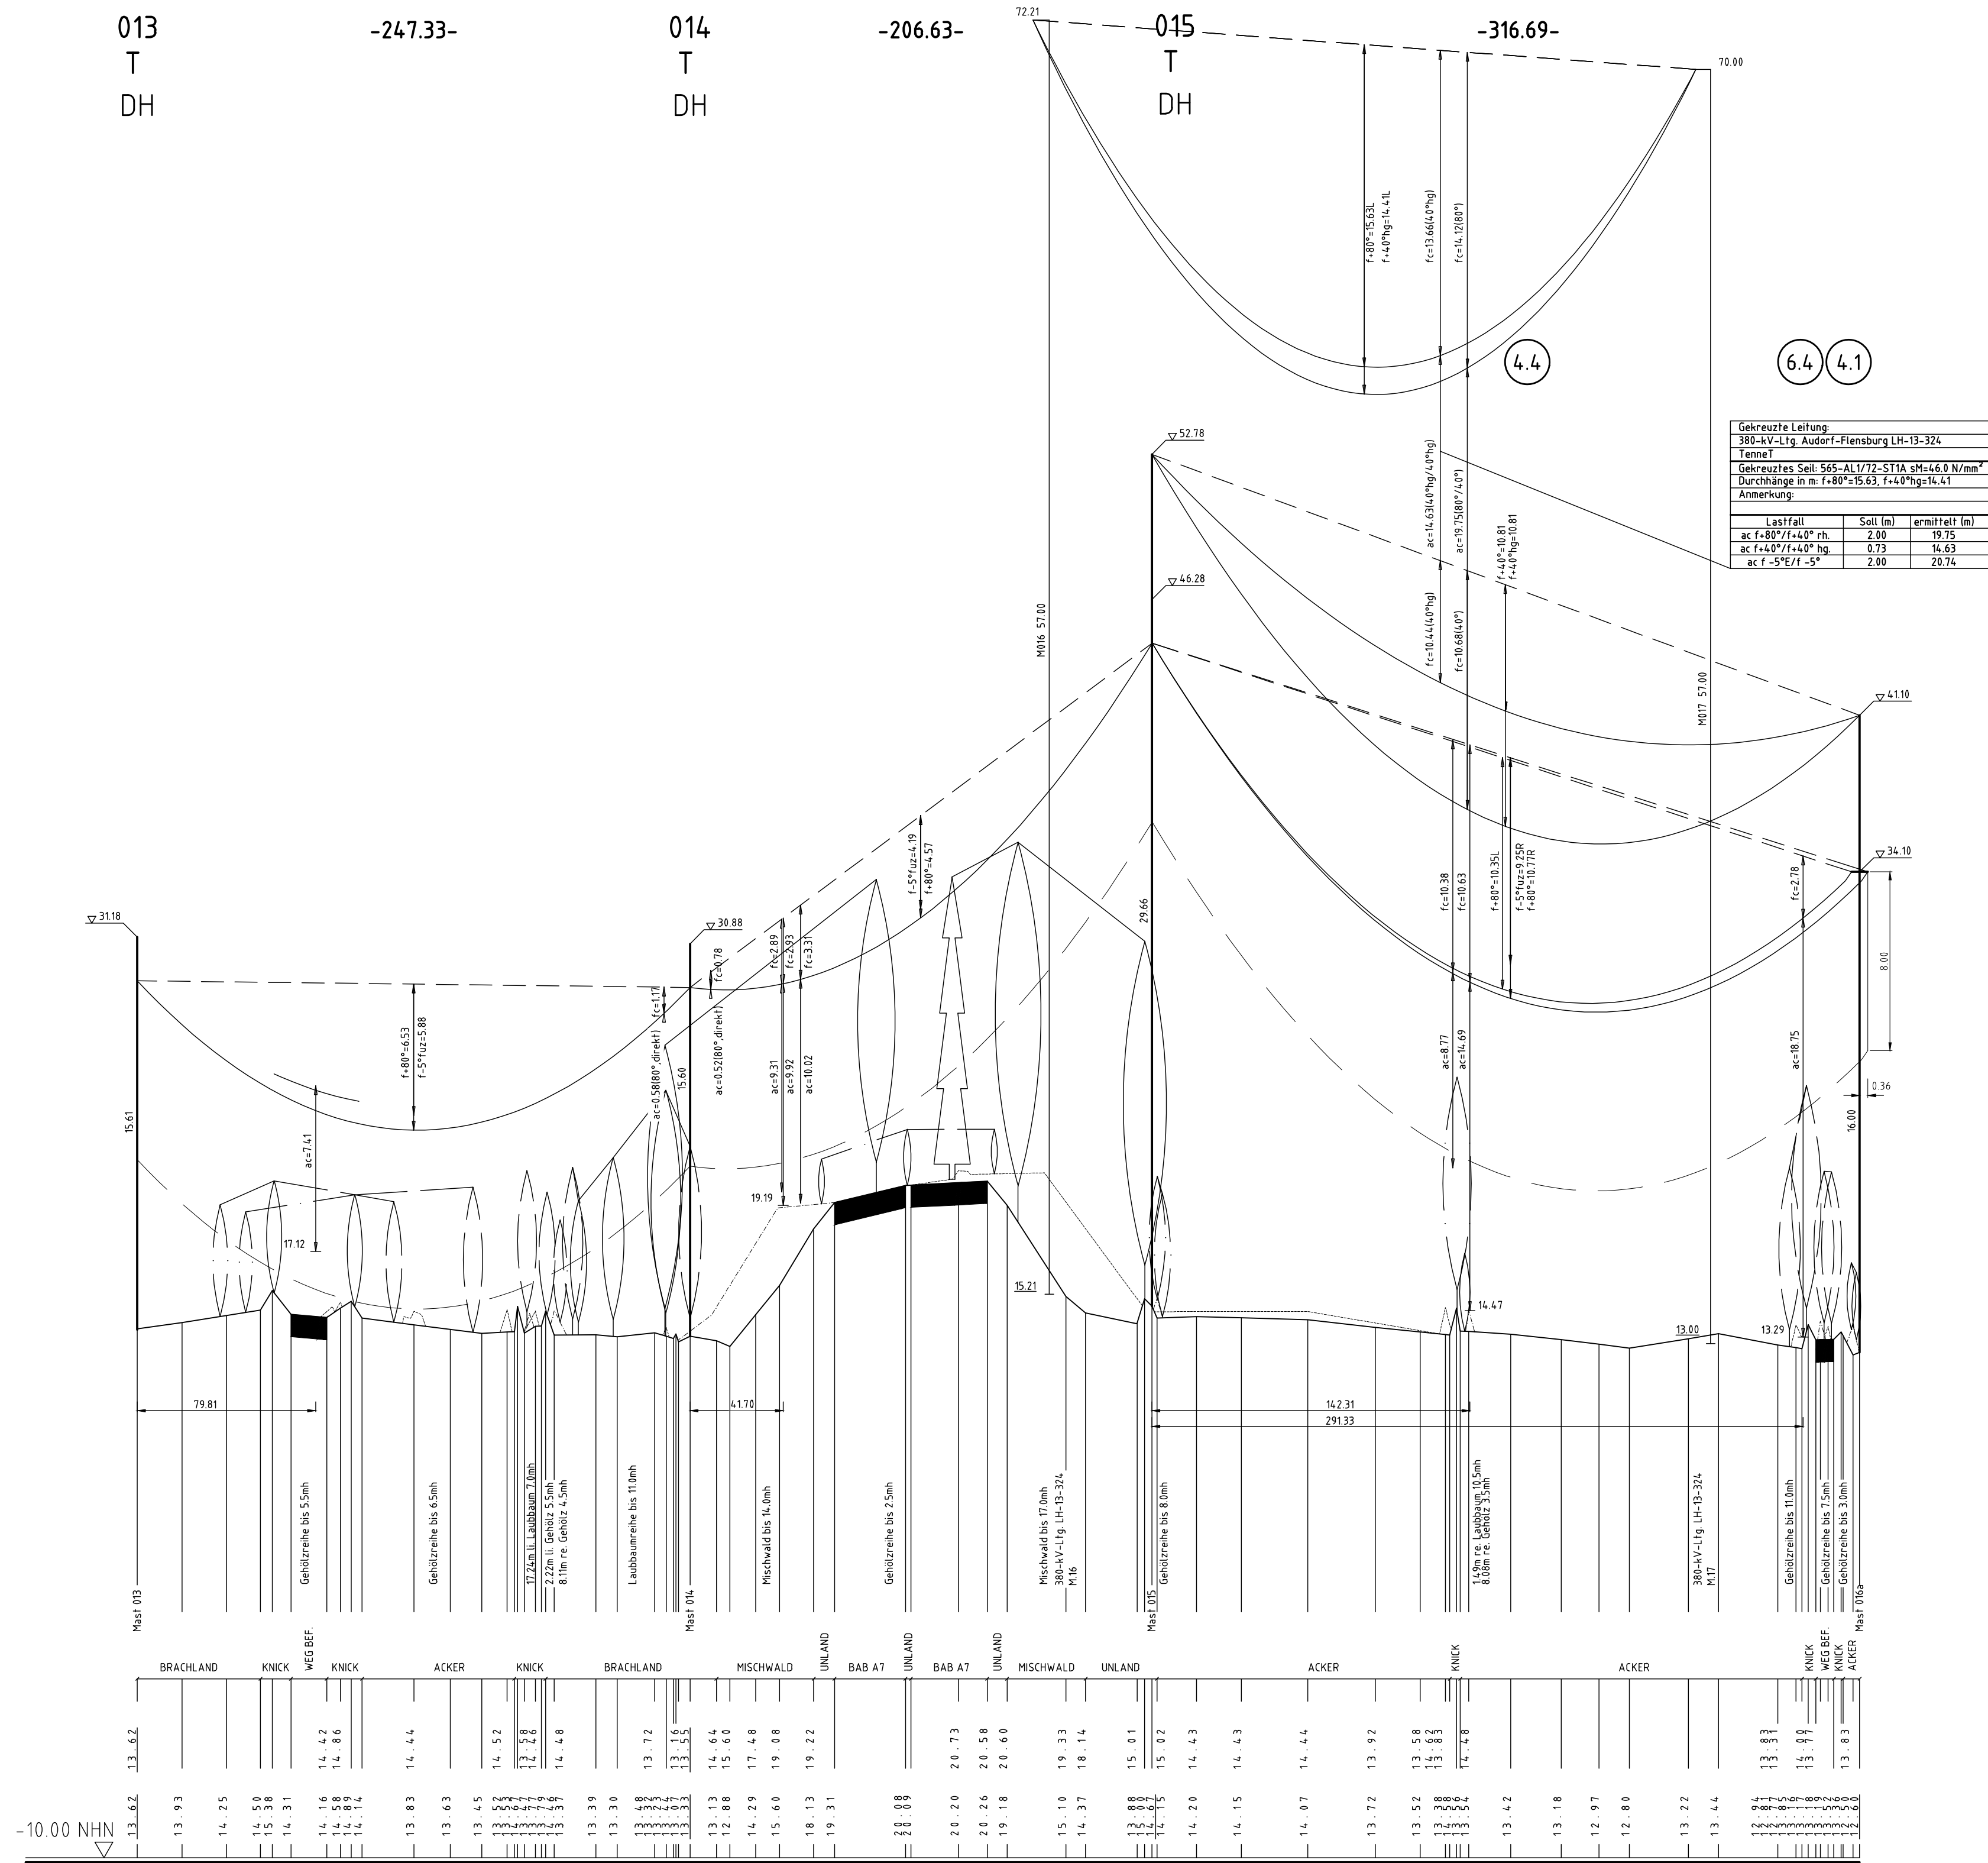

Anlage 6.1
Blatt 7b/65

Tennet
Taking power further

380-kV-Ltg. Audorf - Flensburg Nr. 324

Längenprofil

Neuplanung

Mast Nr. 13 - Mast Nr. 14a (110-kV-Ltg. Nr.101)

Maßstab: der Längen 1: 2000, der Höhen 1: 200

DIN VDE-Bestimmung: : DIN VDE 0278/5.69 (Mast 013-016), DIN EN 50341-3-4: 01/2011 (Eiszone 2, Windzone 3)

Masttyp: : A-2-E-001 (Mast 013-015), AA-L-EE (Mast 016a-016)

Beseilung: : 2x3 184-ALV/32-ST1A, M2S=56,7N/mm² (Mast 013-016a), 2x3 565-ALV/72-ST1A, M2S=46,0N/mm²

Leiterseil: : 1x 44-ALV/32-ST1A, dphl. zu LS (Mast 013-016a), 1x ALV/99/72 (Mast 016a-016)

Erdschl. Luftkabel/sonstige Belegung: : -

Kettenlänge: : DH = 195m (BS0N), DA = 2.80m (BS0N)

Seitliche Überhöhung: : 14.5 m rechts oder links aufgenommen

Planfeststellungsunterlage

Aufgestellt: 12.12.2014

Bayreuth, Tennet TSO GmbH

IV. Dr. J. J. I.A. Dr. J. J.

Maßstab: 1: 2000

Einheit: Meter

Druck: 01.12.2014

Geogr.: 05.12.2014

Norm: DIN EN 50341-3-4: 01/2011

Fachbereich: TL

Tennet










