


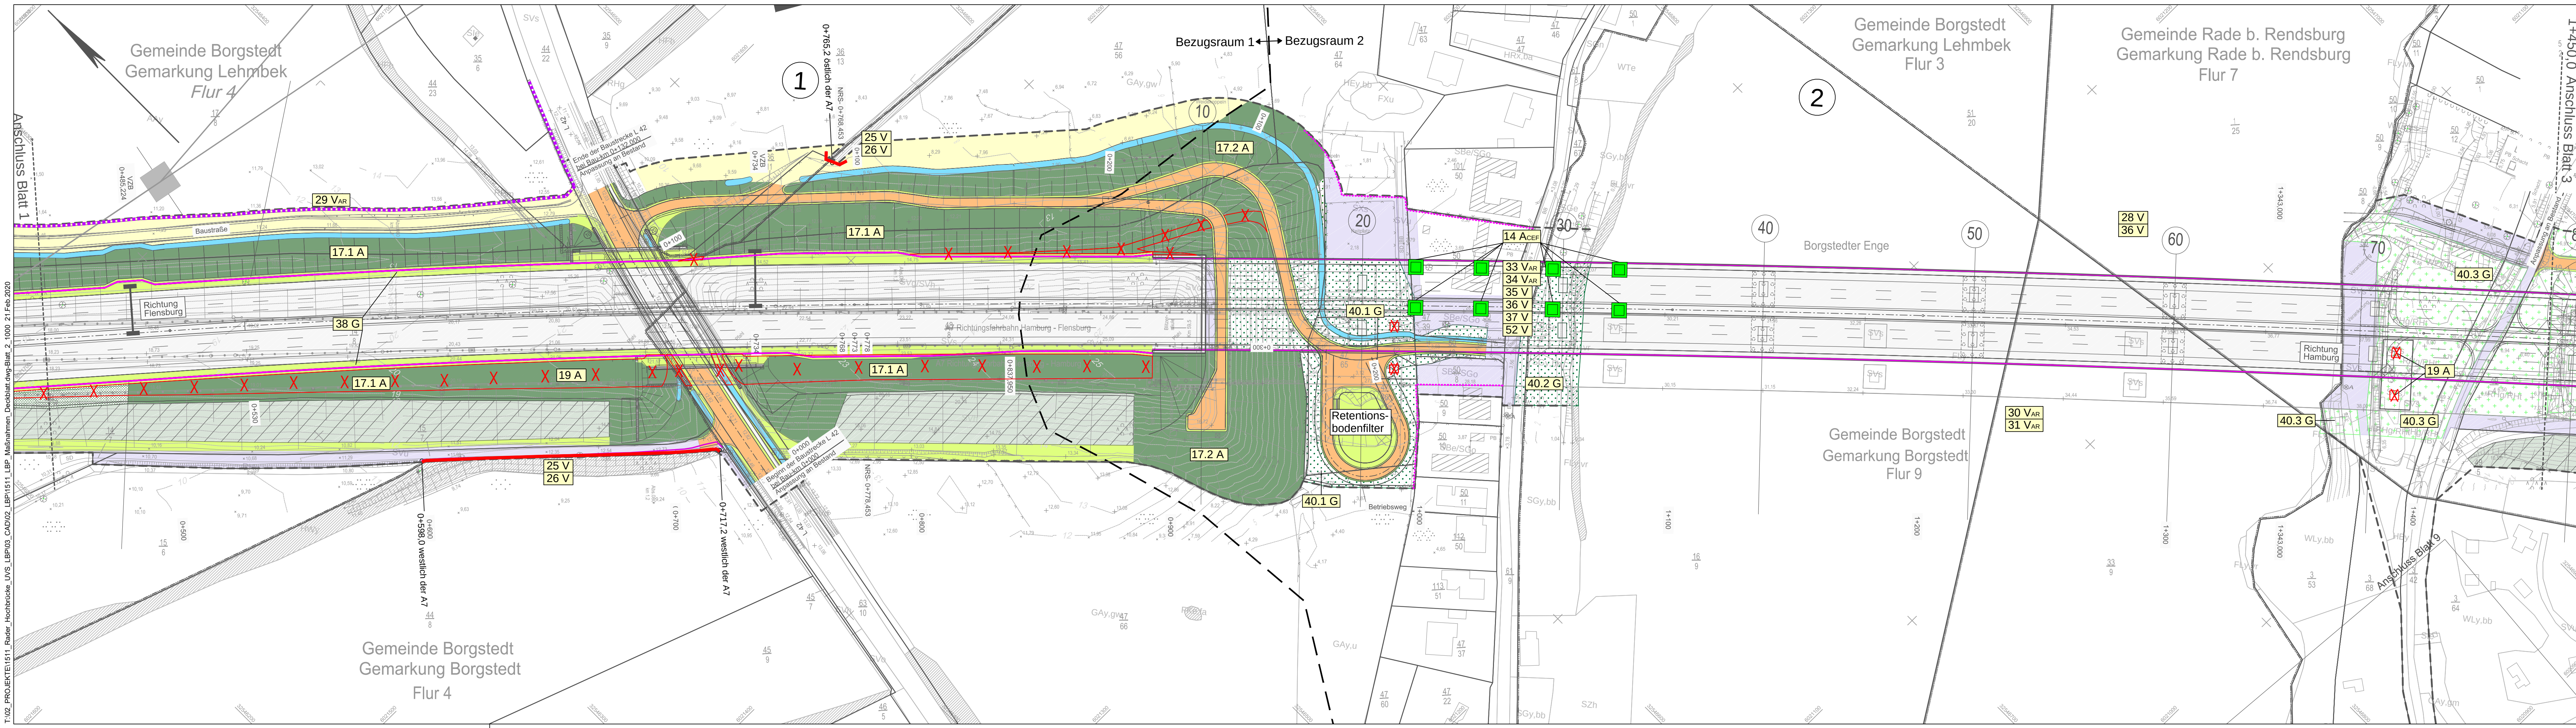

Zeichenerklärung siehe Blatt 0

LAGE DER BLATTSCHNITTE

Höhenystem: NHN HST 160

Lagesystem: ETRS89-UTM32N

TGP
Trüper Gondesen Partner mbB
Landschaftsarchitekten BDLA

An der Untertrave 17
23552 Lübeck
Fon 0451. 79882-0
Fax 0451. 79882-22
info@tgp-la.de

Lübeck, 04/2019

	Datum	Name	Unterschrift
bearbeitet	04/2019	Mehrens	
gezeichnet	04/2019	Pieper-Simon	
geprüft	04/2019	Hermanns	

Projektnummer: 1511

Blattgröße: 123,5 x 29,7

DEGES
Deutsche Einheit Fernstraßenplanungs- und -bau GmbH
Zimmerstraße 54
10117 Berlin
Telefon: 0 30 - 202 43-0
Telefax: 0 30 - 202 43-291
www.deges.de

	Datum	Name	Unterschrift
bearbeitet	04.04.2019	Möller	gez. Möller
geprüft	10.04.2019	Müller	gez. Müller

		Datum	Zeichen
1	Aktualisierung technische Planung und Anpassung der Maßnahmen,	10.03.2020	PS
	Ergänzung Maßnahme 52 V		
Nr.	Art der Änderung	Datum	Zeichen

Feststellungsunterlage

Straßenbauverwaltung
Schleswig - Holstein

Straße: A 7

Abschn.-Nr.: 080 (NK 1624 001)
080 (NK 1624 002)

Station: von km 0,2
bis km 5,5

Unterlage / Blatt-Nr.: 9,2 / 2

Maßnahmenplan

Bau-km 0+450 bis 1+450

Maßstab: 1:1.000

A 7 Ersatzbauwerk Rader Hochbrücke

einschließlich sechsstreifiger Erweiterung
AS Rendsburg/Büdelndorf - AK Rendsburg

aufgestellt:
Berlin, 24.03.2020

i. A. gez. Schönherr

DEGES
Deutsche Einheit Fernstraßenplanungs- und -bau GmbH