
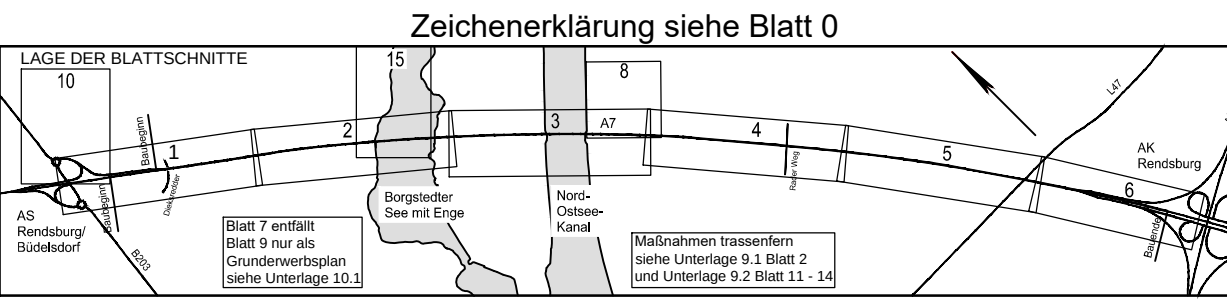


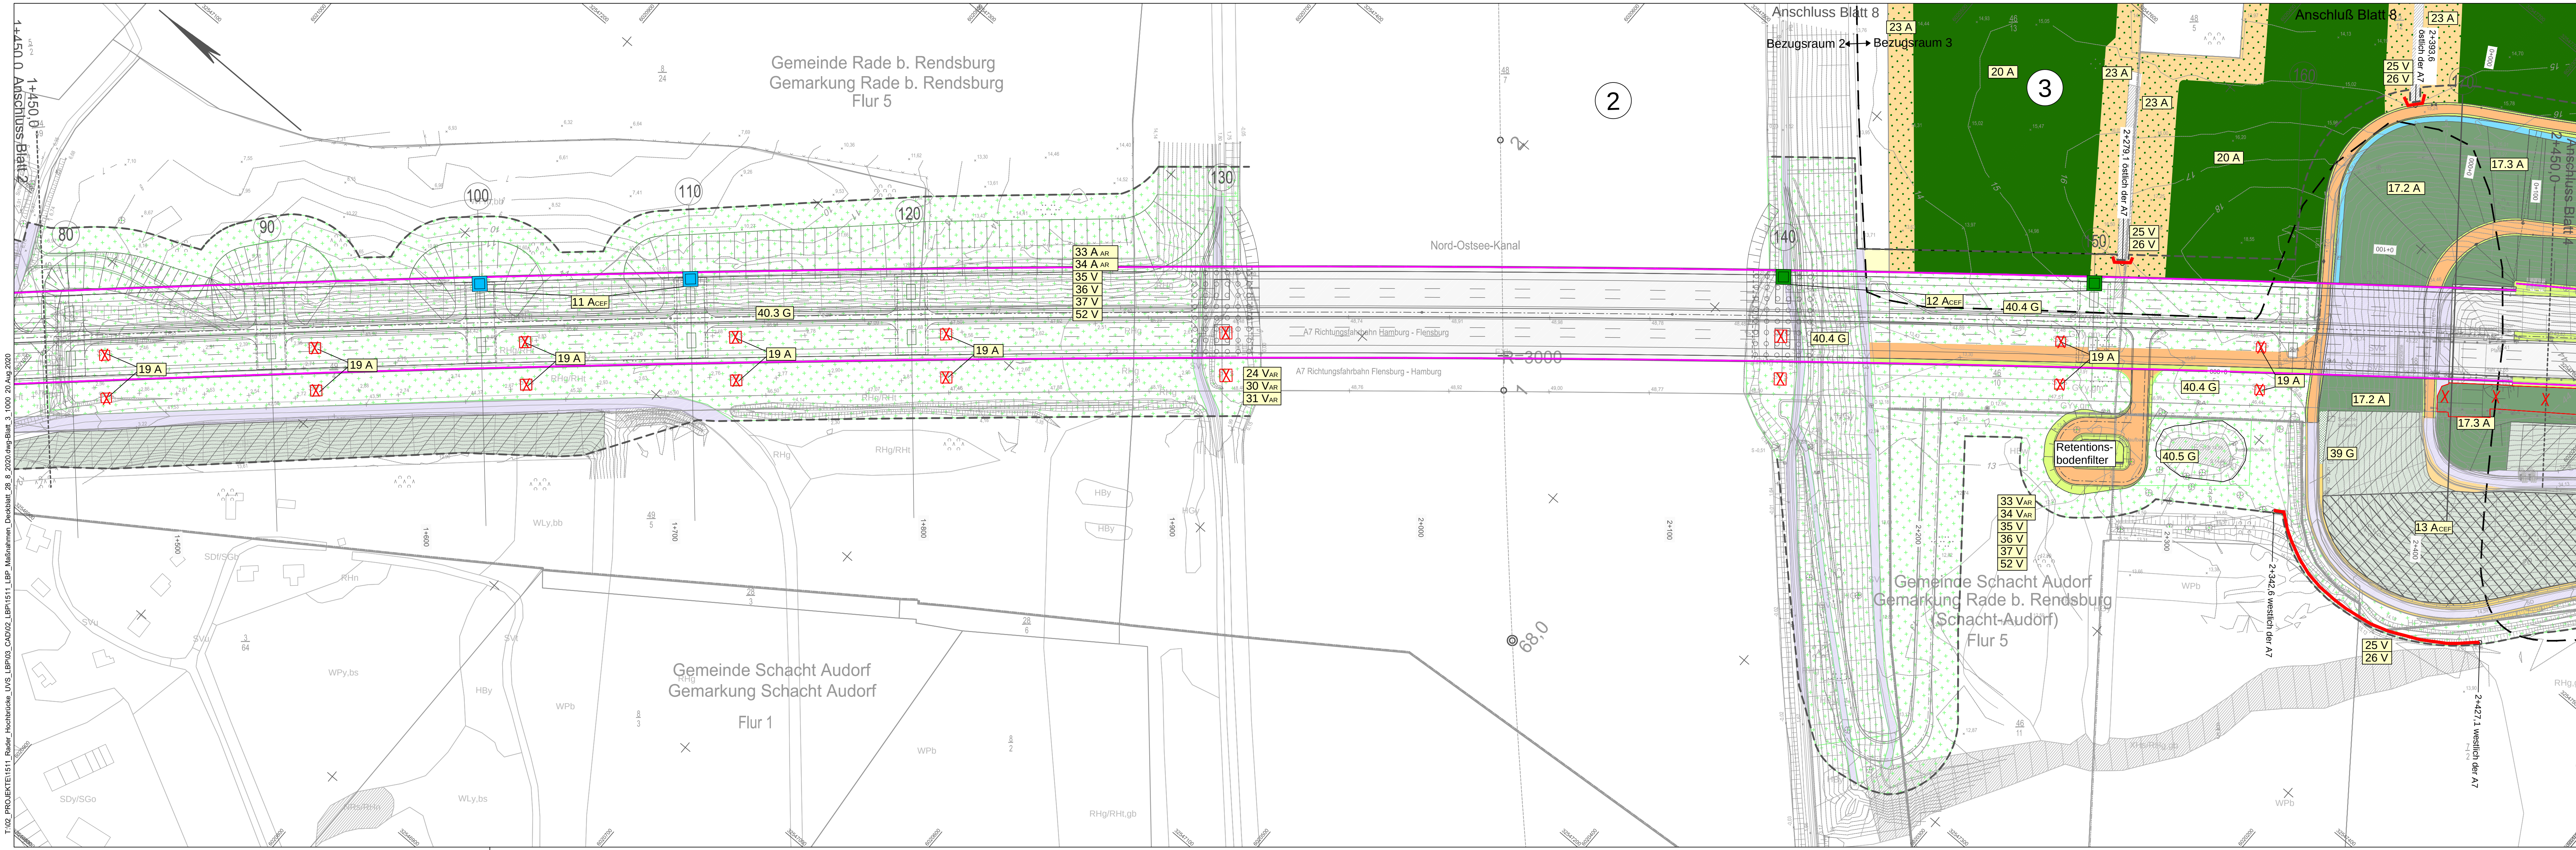

Höhensystem: NHN HST 160		Lagesystem: ETRS89-UTM32																		
 Tröper Gonsden Partner mbB Landschaftsarchitekten BDLA An der Untertrave 17 23552 Lübeck Fon 0451 79882-0 Fax 0451 79882-22 info@tgp-la.de  Lübeck, 04/2019		<table><tr><th>bearbeitet</th><th>Datum</th><th>Name</th><th>Unterschrift</th></tr><tr><td>Mehrens</td><td>04/2019</td><td>Pieper-Simon</td><td></td></tr><tr><td>gezeichnet</td><td>04/2019</td><td>Hermanns</td><td></td></tr><tr><td>geprüft</td><td>04/2019</td><td>Hermanns</td><td></td></tr></table>			bearbeitet	Datum	Name	Unterschrift	Mehrens	04/2019	Pieper-Simon		gezeichnet	04/2019	Hermanns		geprüft	04/2019	Hermanns	
bearbeitet	Datum	Name	Unterschrift																	
Mehrens	04/2019	Pieper-Simon																		
gezeichnet	04/2019	Hermanns																		
geprüft	04/2019	Hermanns																		
		Projektnummer: 1511																		
		Blattgröße: 123,5 x 34,7																		

DEGES Deutsche Einheit Fernstraßenplanungs- und -bau GmbH Zimmerstraße 54 10117 Berlin Telefon: 0 30 - 202 43-0 Telefax: 0 30 - 202 43-291 www.deges.de			
bearbeitet	04.04.2019	Müller	gez. Müller
geprüft	10.04.2019	Müller	gez. Müller

2	Anpassung der Baustraße bei Achse 80	20.08.2020	PS
1	Aktualisierung technische Planung und Anpassung der Maßnahmen	10.03.2020	PS
	Ergänzung Maßnahme 52 V		
Nr.	Art der Änderung	Datum	Zeichen

Feststellungsunterlage

Straßenbauverwaltung Schleswig - Holstein		Straße: A 7	Unterlage / Blatt-Nr.: 9.2 / 3
Abschn.-Nr.: 080 (NK 1624 001) 080 (NK 1624 002)		Maßnahmenplan	
Station: von km 0,2 bis km 5,5		Bau-km 1+450 bis 2+450	
		Maßstab: 1:1.000	

A 7 Ersatzbauwerk Rader Hochbrücke einschließlich sechsstreifiger Erweiterung AS Rendsburg/Büdelsdorf - AK Rendsburg	
DECKBLATT	
aufgestellt: Berlin, 28.08.2020	
i. A. gez. Schönherr	
DEGES Deutsche Einheit Fernstraßenplanungs- und -bau GmbH	