



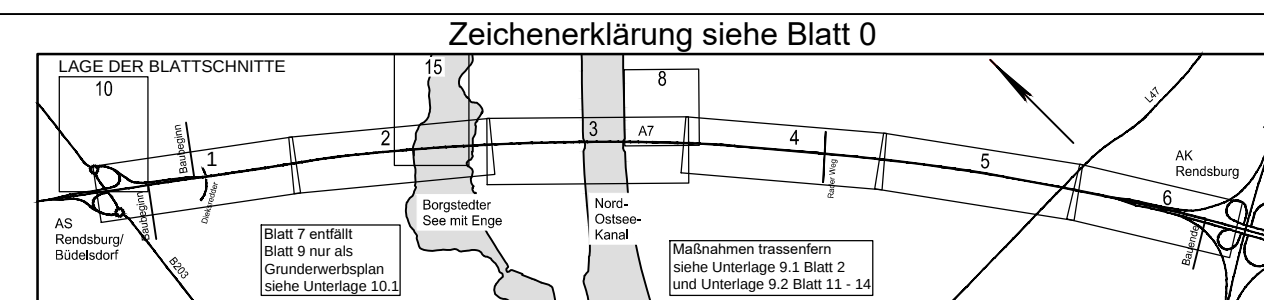

Höhensystem: NHN HST 160 Lagesystem: ETRS89-UTM32

Lagesystem: ETRS89-UTM32

TGP Trüper Gondens Partner mbB Landschaftsarchitekten BDLA An der Untertrave 17 23552 Lübeck Fon 0451. 79882-0 Fax 0451. 7982-22 info@tgp-ai.de	<i>Frederik</i> _____ Lübeck, 04/2019 <table border="1"> <thead> <tr> <th>Datum</th> <th>Name</th> <th>Unterschrift</th> </tr> </thead> <tbody> <tr> <td>bearbeitet 04/2019</td> <td>Mehrens</td> <td><i>Mehrens</i></td> </tr> <tr> <td>gezeichnet 04/2019</td> <td>Pieper-Simon</td> <td><i>PS</i></td> </tr> <tr> <td>geprüft 04/2019</td> <td>Hermanns</td> <td><i>He</i></td> </tr> </tbody> </table>			Datum	Name	Unterschrift	bearbeitet 04/2019	Mehrens	<i>Mehrens</i>	gezeichnet 04/2019	Pieper-Simon	<i>PS</i>	geprüft 04/2019	Hermanns	<i>He</i>
	Datum	Name	Unterschrift												
	bearbeitet 04/2019	Mehrens	<i>Mehrens</i>												
	gezeichnet 04/2019	Pieper-Simon	<i>PS</i>												
geprüft 04/2019	Hermanns	<i>He</i>													
Projektnummer: 1511															
Blattgröße: 123,5 x 29,7															

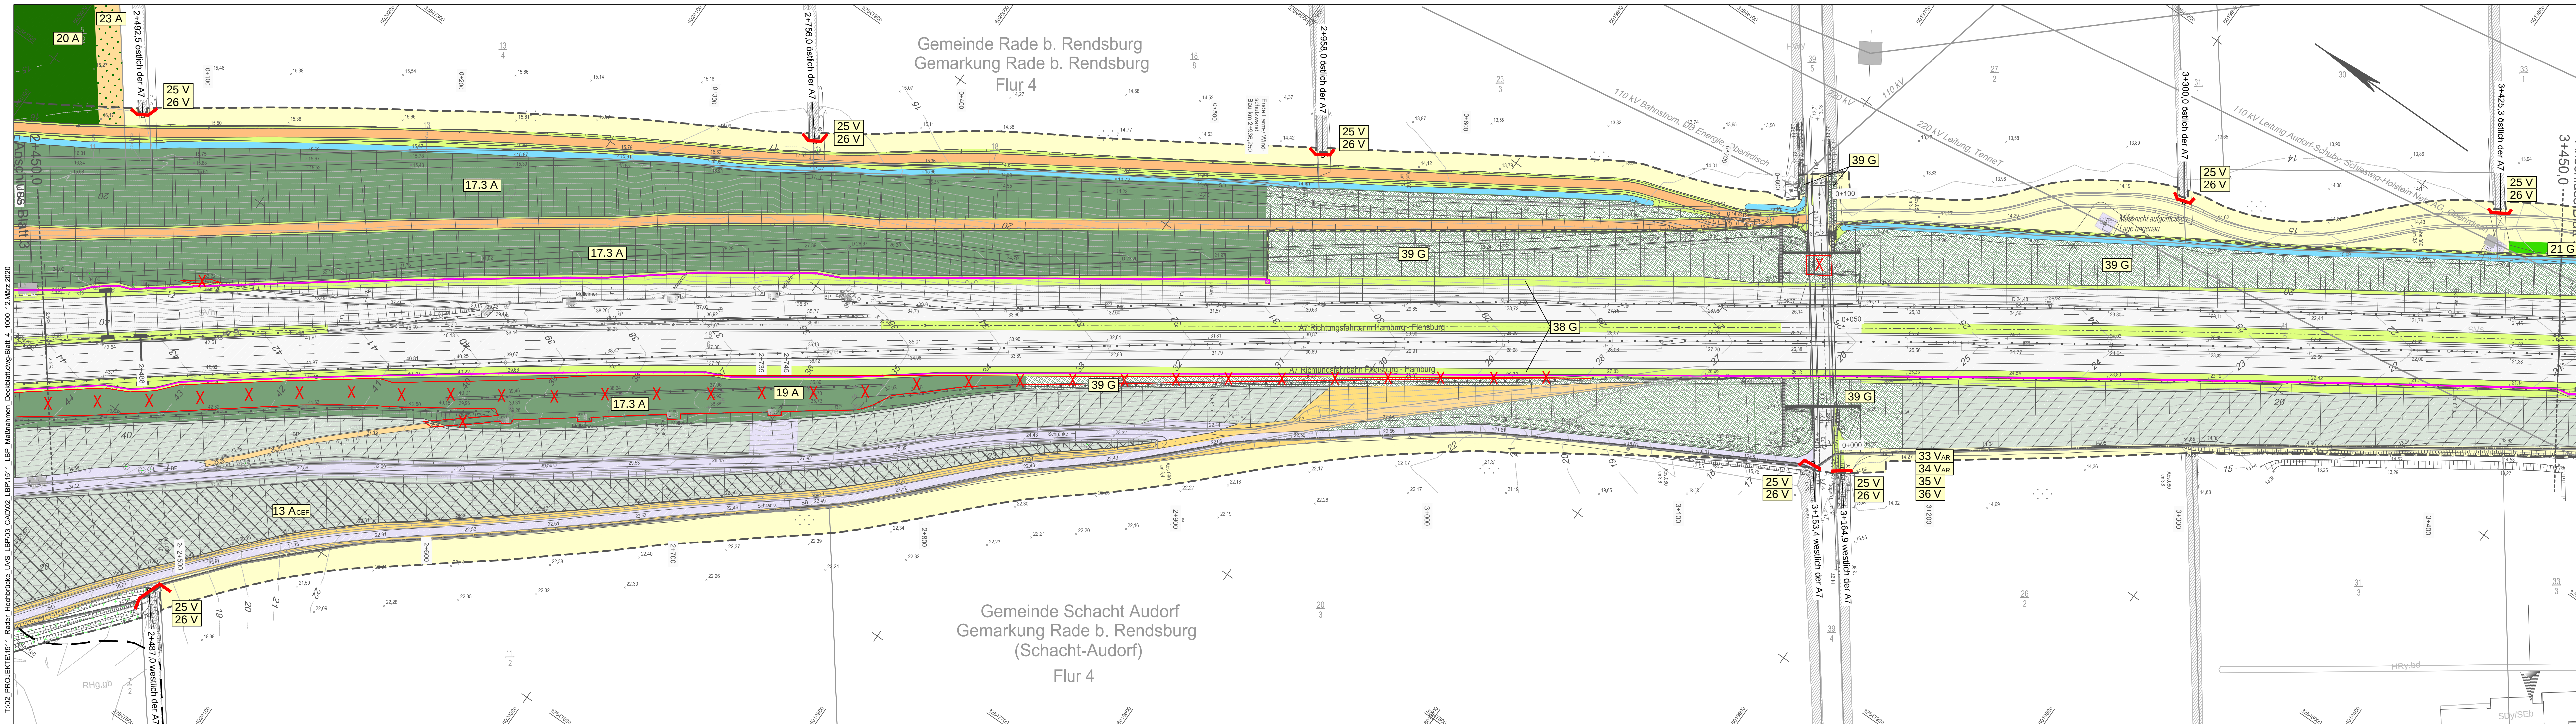

Deutsche Einheit Fernstraßenplanungs- und -bau GmbH
 Zimmerstraße 54
 10117 Berlin
 Telefon: 0 30 - 202 43-0
 Telefax: 0 30 - 202 43-291
www.deges.de

	Datum	Name	Unterschrift
bearbeitet	04.04.2019	Möller	gez. Möller
geprüft	10.04.2019	Müller	gez. Müller

1	Aktualisierung technische Planung und Anpassung der Maßnahmen	10.03.2020	PS
Nr.	Art der Änderung	Datum	Zeichen

Feststellungsunterlage

Straßenbauverwaltung Schleswig - Holstein  Schleswig-Holstein Ministerium für Wirtschaft, Verkehr, Arbeit, Technologie und Tourismus	Straße: A 7 Abschn.-Nr.: 080 (NK 1624 001) 080 (NK 1624 002)	Unterlage / Blatt-Nr.: 9.2 / 4 Maßnahmenplan Bau-km 2+450 bis 3+450 Maßstab: 1:1.000
	Station: von km 0,2 bis km 5,5	

A 7 Ersatzbauwerk Rader Hochbrücke
einschließlich sechsstreifiger Erweiterung
AS Rendsburg/Büdelndorf - AK Rendsburg

aufgestellt: Berlin, 24.03.2020 i. A. gez. Schönherr DEGES Deutsche Einheit Fernstraßenplanungs- und -bau GmbH	DECKBLATT
---	------------------