
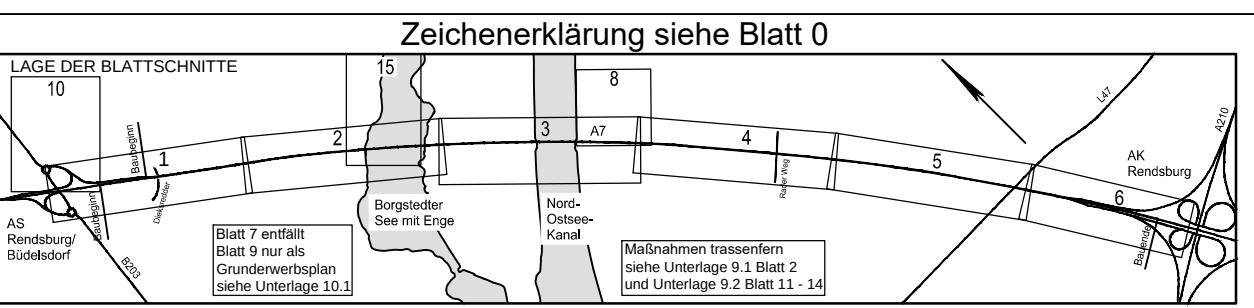


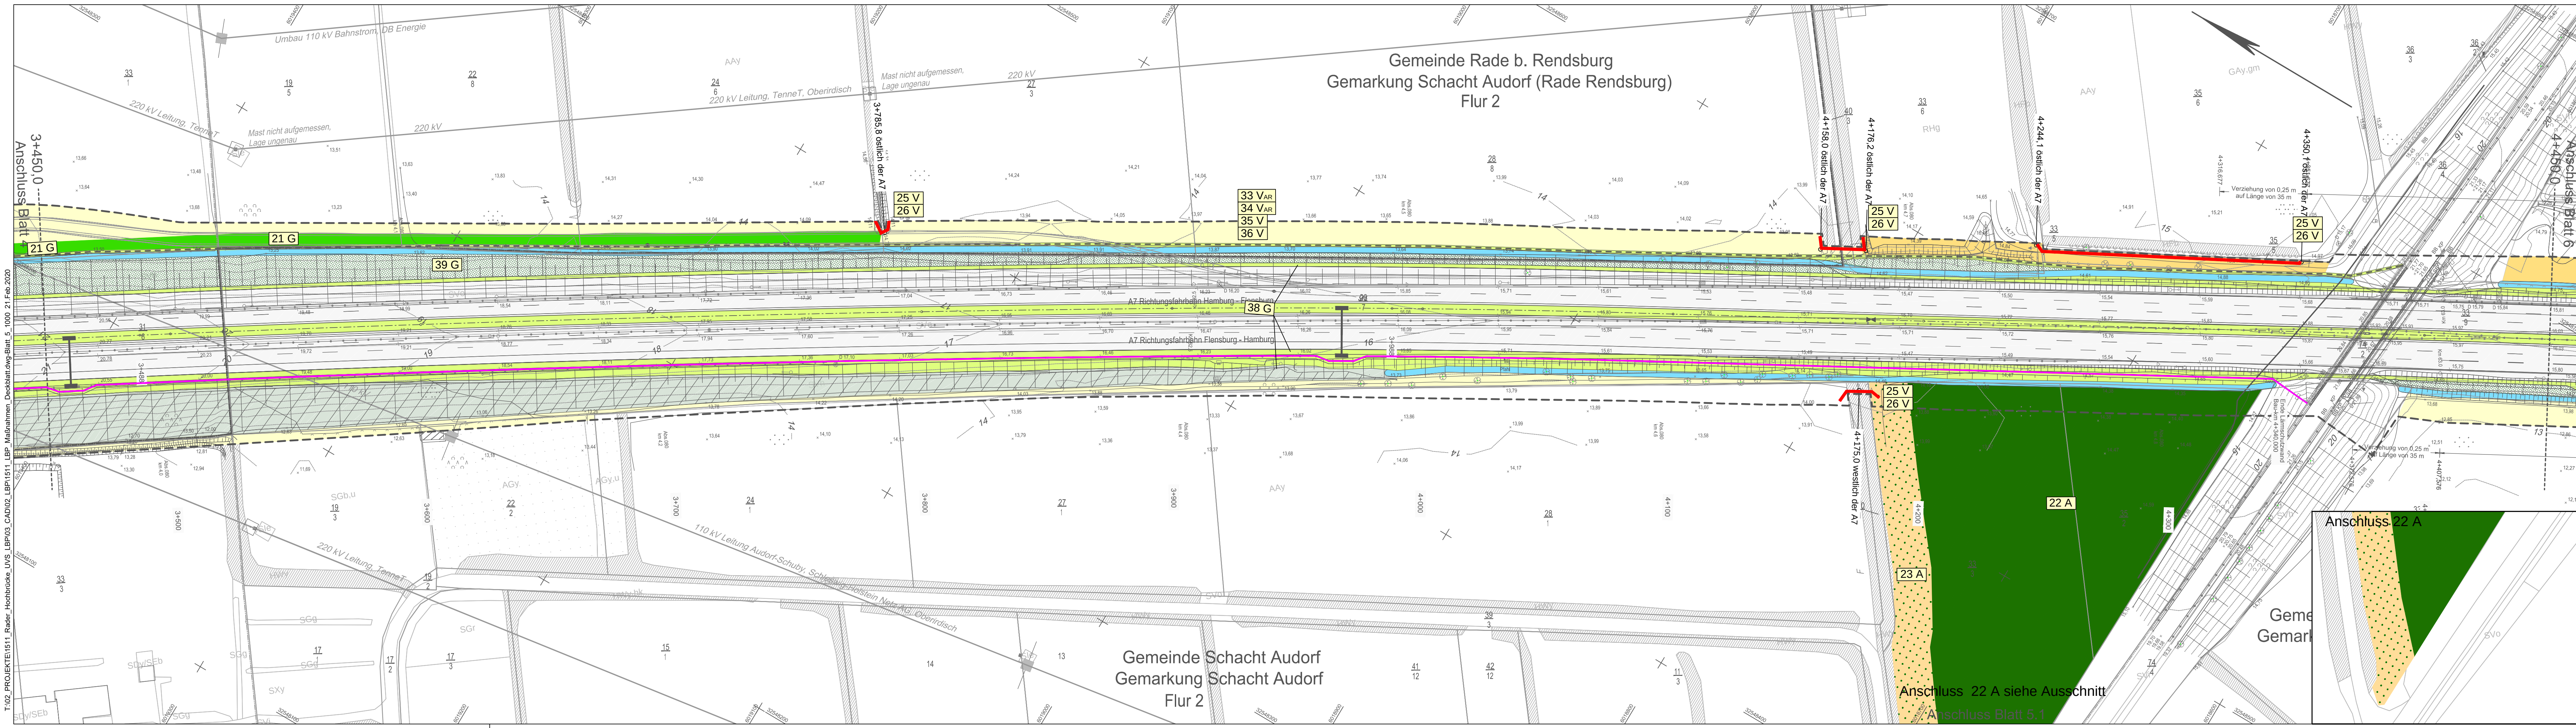

Höhensystem: NHN HST 160		Lagesystem: ETRS89-UTM32N		
TGP Trüper Gondesen Partner mbB Landschaftsarchitekten BDLA	An der Untertrave 17 23552 Lübeck Fon 0451. 79882-0 Fax 0451. 79882-22 info@tgp-la.de		<i>[Signature]</i> Lübeck, 04/2019	Projektnummer: 1511 Blattgröße: 123,5 x 29,7
	bearbeitet		Datum	
	gezeichnet		Name	
	geprüft		Unterschrift	

DEGES Deutsche Einheit Fernstraßenplanungs- und -bau GmbH Zimmerstraße 54 10117 Berlin Telefon: 0 30 - 202 43-0 Telefax: 0 30 - 202 43-291 www.deges.de				
bearbeitet	Datum	Name	Unterschrift	
geprüft	10.04.2019	Müller	gez. Müller	

1	Aktualisierung technische Planung und Anpassung der Maßnahmen, Maßnahmenfläche 22A, 23A überarbeitet	10.03.2020	PS
Nr.	Art der Änderung	Datum	Zeichen

Feststellungsunterlage

Straßenbauverwaltung Schleswig - Holstein		Straße: A 7	Unterlage / Blatt-Nr.: 9,2 / 5
Abschn.-Nr.: 080 (NK 1624 001) 080 (NK 1624 002)		Station: von km 0,2 bis km 5,5	Maßnahmenplan
			Bau-km 3+450 bis 4+450
			Maßstab: 1:1.000

A 7 Ersatzbauwerk Rader Hochbrücke

einschließlich sechsstreifiger Erweiterung
AS Rendsburg/Büdelndorf - AK Rendsburg

DECKBLATT

aufgestellt:
Berlin, 24.03.2020

i. A. gez. Schönherr

DEGES
Deutsche Einheit Fernstraßenplanungs- und -bau GmbH