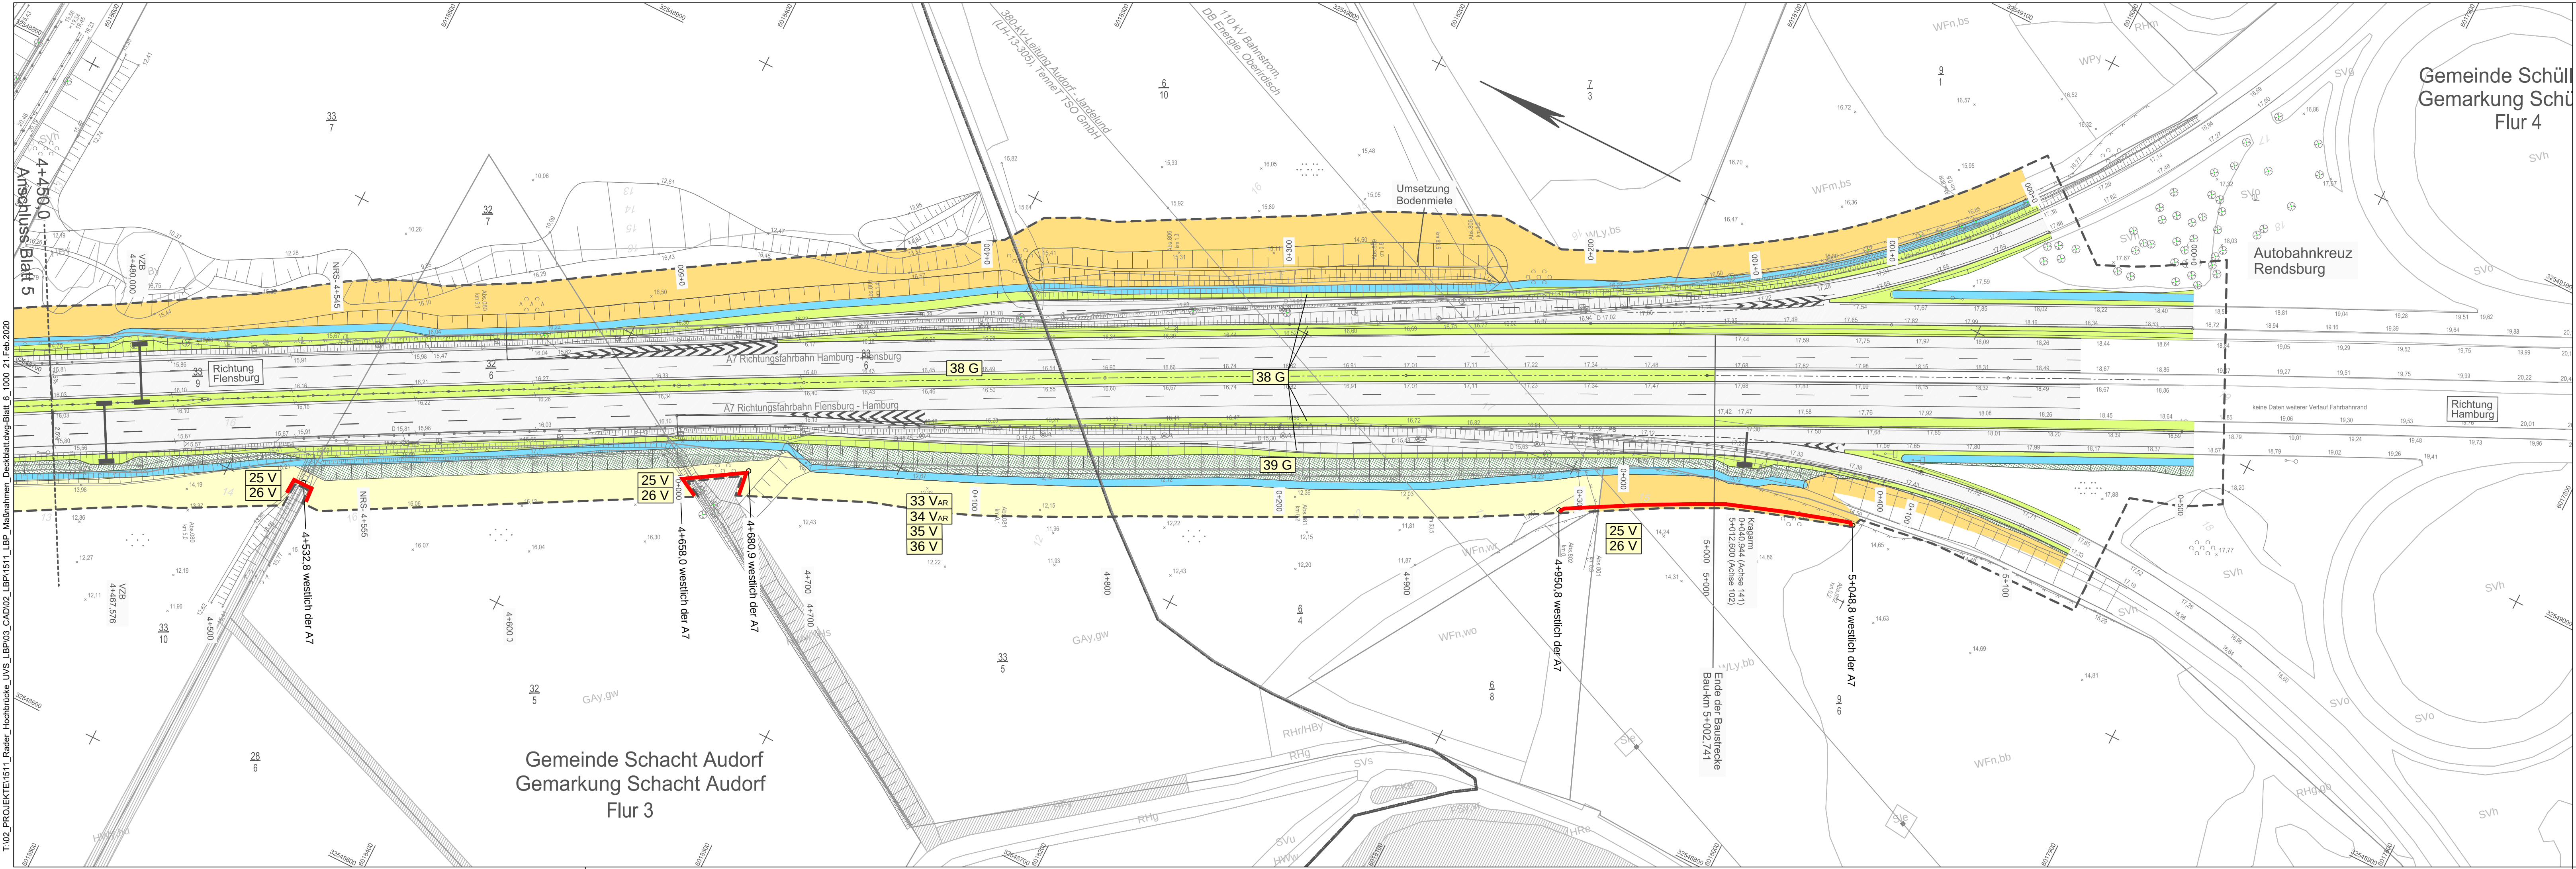


Höhenystem: NHN HST 160		Lagesystem: ETRS89-UTM32N				
TGP Trüper Gonsden Partner mbB Landschaftsarchitekten BDLA	An der Untertrave 17 23552 Lübeck Fon 0451. 79882-0 Fax 0451. 79882-22 info@tgp-la.de		 Lübeck, 04/2019			
	bearbeitet	04/2019			Mehrens	
	gezeichnet	04/2019			Pieper-Simon	
	geprüft	04/2019			Hermanns	
	Projektnummer: 1511				Blattgröße: 106,0 x 29,7	

DEGES Deutsche Einheit Fernstraßenplanungs- und -bau GmbH Zimmerstraße 54 10117 Berlin Telefon: 0 30 - 202 43-0 Telefax: 0 30 - 202 43-291 www.deges.de			
bearbeitet	04.04.2019	Möller	gez. Möller
geprüft	10.04.2019	Müller	gez. Müller

Nr.	Art der Änderung	Datum	Zeichen
1	Aktualisierung technische Planung und Anpassung der Maßnahmen	10.03.2020	PS

Feststellungsunterlage

Straßenbauverwaltung Schleswig - Holstein		Straße: A 7		Unterlage / Blatt-Nr. : 9.2 / 6
 Schleswig-Holstein Ministerium für Wirtschaft, Verkehr, Arbeit, Technologie und Tourismus		Abschn.-Nr.: 080 (NK 1624 001) 080 (NK 1624 002)		Maßnahmenplan
		Station: von km 0,2 bis km 5,5		Bau-km 4+450 bis 5+250 Maßstab: 1:1.000

A 7 Ersatzbauwerk Rader Hochbrücke

einschließlich sechsstreifiger Erweiterung
AS Rendsburg/Büdelndorf - AK Rendsburg

DECKBLATT aufgestellt: Berlin, 24.03.2020 i. A. gez. Schönherr DEGES Deutsche Einheit Fernstraßenplanungs- und -bau GmbH	
--	--