


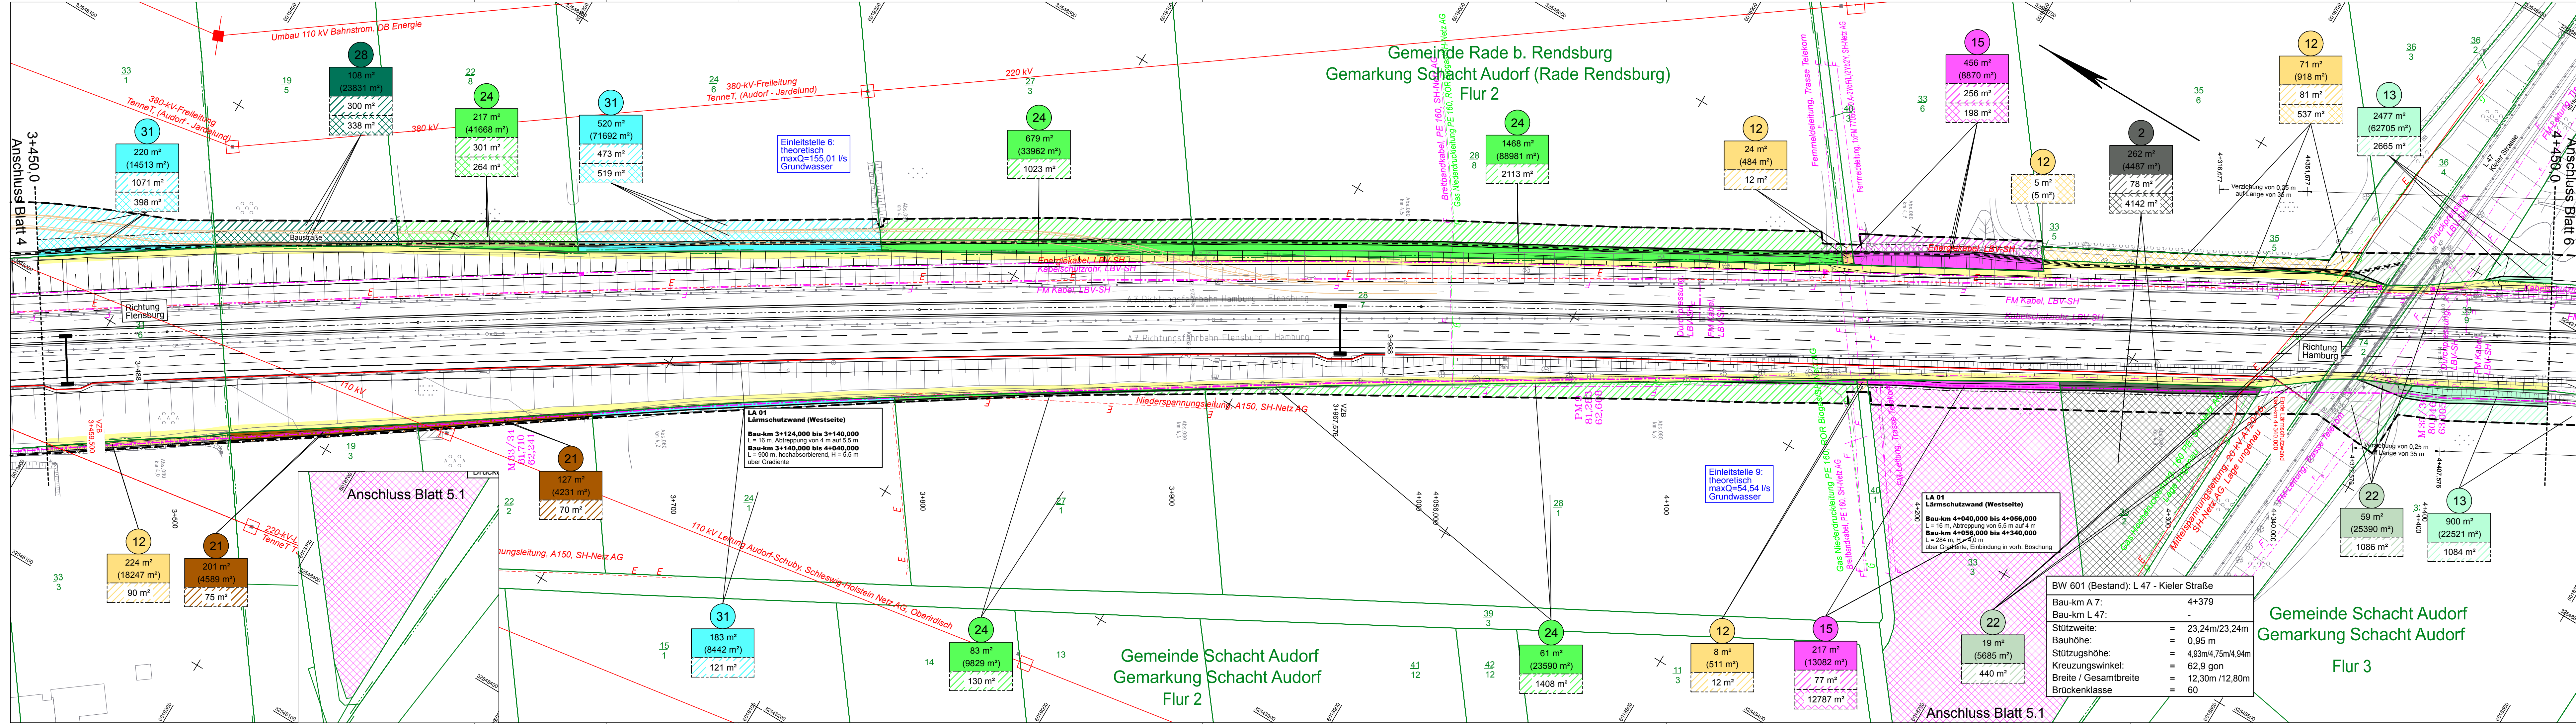

Zeichenerklärung

Grundwerb

5	1541 m² (4597 m²)	367 m²	262 m²
Fläche der Bundesrepublik Deutschland (Bundesstraßenverwaltung)			

Die Flächen des Grundwerbes wurden grafisch ermittelt. Die Grundwerbspläne sind nur in Korrespondenz mit dem Grundwerbsverzeichnis zu verwenden.

Versorgungseinrichtungen

vorhanden	geplant	
W	W	Trinkwasserleitung
G	G	Gasleitung
E	E	E-Freileitung
F	F	E-Leitung
SW	SW	Schmutzwasserleitung
SB	SB	Leitung Straßenbeleuchtung
FH	FH	Fernheizleitung

Entwässerung

vorhanden	geplant	
DN 300	DN 300	Regenwasserleitung DN 300 mit Angabe von Fließrichtung, Länge und Gefälle
		Kontrollschacht Drain mit Drainageleitung
		Straßenablauf mit Anschlussleitung
		Prüfschacht
		Ablaufschacht

Planung

Flurmeldekauftrasse (Autobahn)	Rückbaufläche
Baustraße/ Baustelleneinrichtungsfläche	Vorübergehend in Anspruch zu nehmende Fläche
dauernd zu beschränkende Fläche	Flurmeldekauftrasse (Autobahn)
Kragarm	Wildschutzzaun
Zaun	Lärm/ Windschutzwand
Baufeldgrenze	Flurstücksgrenze
Flurgrenze	Gemarkungsgrenze
Gemarkungsgrenze	Gemeindegrenze
Vermessung	geplanter Gebäudeabbruch

LAGE DER BLATTSCHNITTE

Höhensystem: DHHN92 HS 160 Lagesystem: ETRS89-UTM32N LS 489

Datum	Name	Unterschrift
03/2019	Müller	
03/2019	Müller	
03/2019	Baumann	

Projektnummer: 80154111 Blattgröße: 142,5cm x 29,7cm = 0,423 m²

DEGES

Deutsche Einheit Fernstraßenplanungs- und -bau GmbH
Zimmerstraße 54
10117 Berlin
Telefon: 0 30 - 202 43-0
Telefax: 0 30 - 202 43-291
www.deges.de

Datum	Name	Unterschrift
04.04.2019 <td>Noite<td>gez. Noite</td></td>	Noite <td>gez. Noite</td>	gez. Noite
10.04.2019 <td>Bühner<td>gez. Bühner</td></td>	Bühner <td>gez. Bühner</td>	gez. Bühner

01	GE-Nr. 12, 15, 21, 24 und 31 (FM-Kabelstreifen, Entfall LBP Fläche) geändert	01/2020	Müller
----	--	---------	--------

Feststellungsunterlage

Straßenbauverwaltung Schleswig-Holstein

Straße: A 7 Abschn.-Nr.: 080 (NK 1624 001) 080 (NK 1624 002)

Station: von km 0,2 bis km 5,5

Unterlage / Blatt-Nr.: 10.1 / 5
Grunderwerbsplan
Bau-km 3+450 bis 4+450
Maßstab: 1:1000

A 7 Ersatzbauwerk Rader Hochbrücke

entschließlich sechsstreifiger Erweiterung
AS Rendsburg/Büdsdorf - AK Rendsburg

DECKBLATT
aufgestellt: Berlin, 24.03.2020
i.A. gez. Schönherr
DEGES
Deutsche Einheit Fernstraßenplanungs- und -bau GmbH