




①	Nördliches Offenland		
	B	Bo	Gw
			L

- Bo 1.1 Versiegelung bzw. Teilversiegelung
- B 1.2 Dauerhafter Verlust von Offenlandbiotopen mit Gehölzen (nähere Differenzierung nach Biotypen in der Bilanzierung Anlage II)
- B 1.3 Dauerhafter Verlust bzw. temporäre Beeinträchtigung der Gehölzflächen auf den Böschungen der A 7
- B 1.4 Dauerhafter Verlust bzw. temporäre Beeinträchtigung von Straßenbegleitgrün ohne Gehölze
- B 1.5 Dauerhafter Verlust bzw. temporäre Beeinträchtigung von Hecken, Knicks und Baumreihen
- B 1.6 Dauerhafter Verlust bzw. temporäre Beeinträchtigung von Gehölzen am Dikeerdreher
- B 1.7 Temporäre Beeinträchtigung eines offenen Grabens südlich Dikeerdreher
- Bo 1.8 Temporäre Beeinträchtigung von Böden mit besonderer Bedeutung (Moor Kultuse)
- Gw 1.9 Temporäre Beeinträchtigung bzw. dauerhafter Verlust von Flächen mit besonderer Bedeutung für das oberflächennahe Grundwasser
- L 1.10 Baubedingte Beeinträchtigung der landschaftsgebundenen Erholungsseignung

②	NOK mit Borgstedter See		
B	Bo	Gw	
Ow		L	

- Bo 2.1 Versiegelung bzw. Teilversiegelung
- B 2.2 Dauerhafter Verlust bzw. temporäre Beeinträchtigung von Offenlandbiotopen und Gehölzen (nähere Differenzierung nach Biotypen in der Bilanzierung Anlage II)
- B 2.3 Dauerhafter Verlust bzw. temporäre Beeinträchtigung der Gehölzflächen auf den Böschungen der A 7
- B 2.4 Dauerhafter Verlust bzw. temporäre Beeinträchtigung von Straßenbegleitgrün ohne Gehölze
- B 2.5 Dauerhafter Verlust bzw. temporäre Beeinträchtigung von Hecken, Knicks und Baumreihen
- B 2.6 Dauerhafter Verlust bzw. temporäre Beeinträchtigung von Waldflächen
- B 2.7 Dauerhafte Flächeninanspruchnahme im NOK und am Borgstedter See
- B 2.8 Temporäre Beeinträchtigung der Lebensraumfunktion Borgstedter See und im Nord-Ostsee-Kanal
- OW 2.9 Temporäre Beeinträchtigung von Oberflächengewässern (Borgstedter See, NOK)
- B 2.10 Verlust eines Kleingewässers (derzeitiges Regenrückhaltebecken) am nördlichen Widerlager - Amphibienlebensraum
- B 2.11 Beeinträchtigung des Amphibienlebensraumes am südlichen Widerlager (Regenrückhaltebecken während der Bauphase)
- B 2.12 Temporäre Beeinträchtigung des Steilhangs am südlichen Widerlager
- B 2.13 Dauerhafter Verlust bzw. temporäre Beeinträchtigung von Biotopen (strukturelle Gärten und Grünflächen mit Gehölzen)
- B 2.14 Verlust von Fortpflanzungs- und Ruhestätten des Starn im unmittelbaren Baubereich der Brücke
- B 2.15 Verlust von vier bis fünf Fortpflanzungs- und Ruhestätten der Dohle durch den Abriss der Brücke
- B 2.16 Verlust der Fortpflanzungs- und Ruhestätten des Wanderfalken auf dem östlichen Pfeiler am südlichen NOK-Ufer durch den Abriss der Brücke
- B 2.17 Verlust der Fortpflanzungs- und Ruhestätten des Uhu (Nachweis 2015) durch den Abriss der Brücke
- B 2.18 Verlust von drei bis vier Fortpflanzungs- und Ruhestätten des Turmfalken durch den Abriss der Brücke
- Bo 2.19 Dauerhafter Verlust bzw. temporäre Beeinträchtigung von Böden mit besonderer Bedeutung (Moor Kultuse)
- Gw 2.20 Dauerhafter Verlust bzw. temporäre Beeinträchtigung von Flächen mit besonderer Bedeutung für das oberflächennahe Grundwasser
- L 2.21 Betriebsbedingte Beeinträchtigung (kleinfächig) der landschaftsgebundenen Erholungsseignung
- L 2.22 Baubedingte Beeinträchtigung der landschaftsgebundenen Erholungsseignung

③	Südliches Offenland		
	B	Bo	Gw
			L

- Bo 3.1 Versiegelung bzw. Teilversiegelung
- B 3.2 Dauerhafter Verlust bzw. temporäre Beeinträchtigung von Offenlandbiotopen und Gehölzen (nähere Differenzierung nach Biotypen in der Bilanzierung)
- B 3.3 Dauerhafter Verlust bzw. temporäre Beeinträchtigung der Gehölzflächen auf den Böschungen der A 7
- B 3.4 Dauerhafter Verlust bzw. temporäre Beeinträchtigung von Straßenbegleitgrün ohne Gehölze
- B 3.5 Dauerhafter Verlust bzw. temporäre Beeinträchtigung von Hecken und Knicks
- B 3.6 Dauerhafter Verlust bzw. temporäre Beeinträchtigung von Waldflächen
- Gw 3.7 Temporäre Beeinträchtigung bzw. dauerhafter Verlust von Flächen mit besonderer Bedeutung für das oberflächennahe Grundwasser
- L 3.8 Baubedingte Beeinträchtigung der landschaftsgebundenen Erholungsseignung

Zeichenerklärung siehe Blatt 0

Höhensystem: NHN HST 160

TGP

An der Untermauer 17
25002 Lübeck
Fax 0451 19882-0
info@tgp.de

Lage-system: ETRS89-UTM32N

Datum	Name	Unterschrift
04/2019	Mehrens	
gezeichnet	04/2019	Phaser Simon
geprüft	04/2019	Hermanns

Projektnummer: 1511

Blattgröße: 154,0 x 55,0

DEGES

Deutsche Einheit Fernstraßenplanungs- und -bau GmbH
Zimmerstraße 54
10117 Berlin
Telefon: 0 30 - 202 43-0
Telefax: 0 30 - 202 43-291
www.deges.de

Datum	Name	Unterschrift
04/2019	Möller	gez. Möller
geprüft	10/2019	Möller

1	Aktualisierung technische Planung, Schutzbereich 300 kv-Leitung,	10.03.2020	PS
Nr.	ergänzende Fließermaßenplanungs- und -bauverfassung 2019	Datum	Zeichen

Strassenbauverwaltung
Schleswig - Holstein

Strasse: A 7
Abschn.-Nr.: 080 (NK 1624 001)
080 (NK 1624 002)

Station: von km 0,2
bis km 5,5

Unterlage / Blatt-Nr.: 19.13 / 1

Bestand und Konflikte

Maßstab: 1:5.000

A 7 Ersatzbauwerk Rader Hochbrücke

einschließlich sechsstreifiger Erweiterung

AS Rendsburg/Büdelndorf - AK Rendsburg

DECKBLATT

ausgestellt:
Berlin, 24.03.2020

I. A. gez. Schönert

DEGES
Deutsche Einheit Fernstraßenplanungs- und -bau GmbH

T:\02_PROJEKTE\1511_Rader_Hochbrücke_U15_U16\020 CAD\02 CAD\02_LB\1511_LB_Bauwerk und Verkehrs-Datenbank.dwg 2020, 05. März 2020

Kartengrundlage: Topographische Karte M 1:5.000
© GeoBasis-DE/LandGeo SH
(www.landesGIS.schleswig-holstein.de)